


# SO 201.v - MOST NA VĚTVI MŮK STARÉ MĚSTO - VÝCHOD V KM 0,400 PŘÍČNÉ ŘEZY

ŘEZ 3A-3A : PŘÍČNÝ ŘEZ NK V POLI (km 0,396 000)

M 1:100

MOST NA PŘIVADĚČI I/35

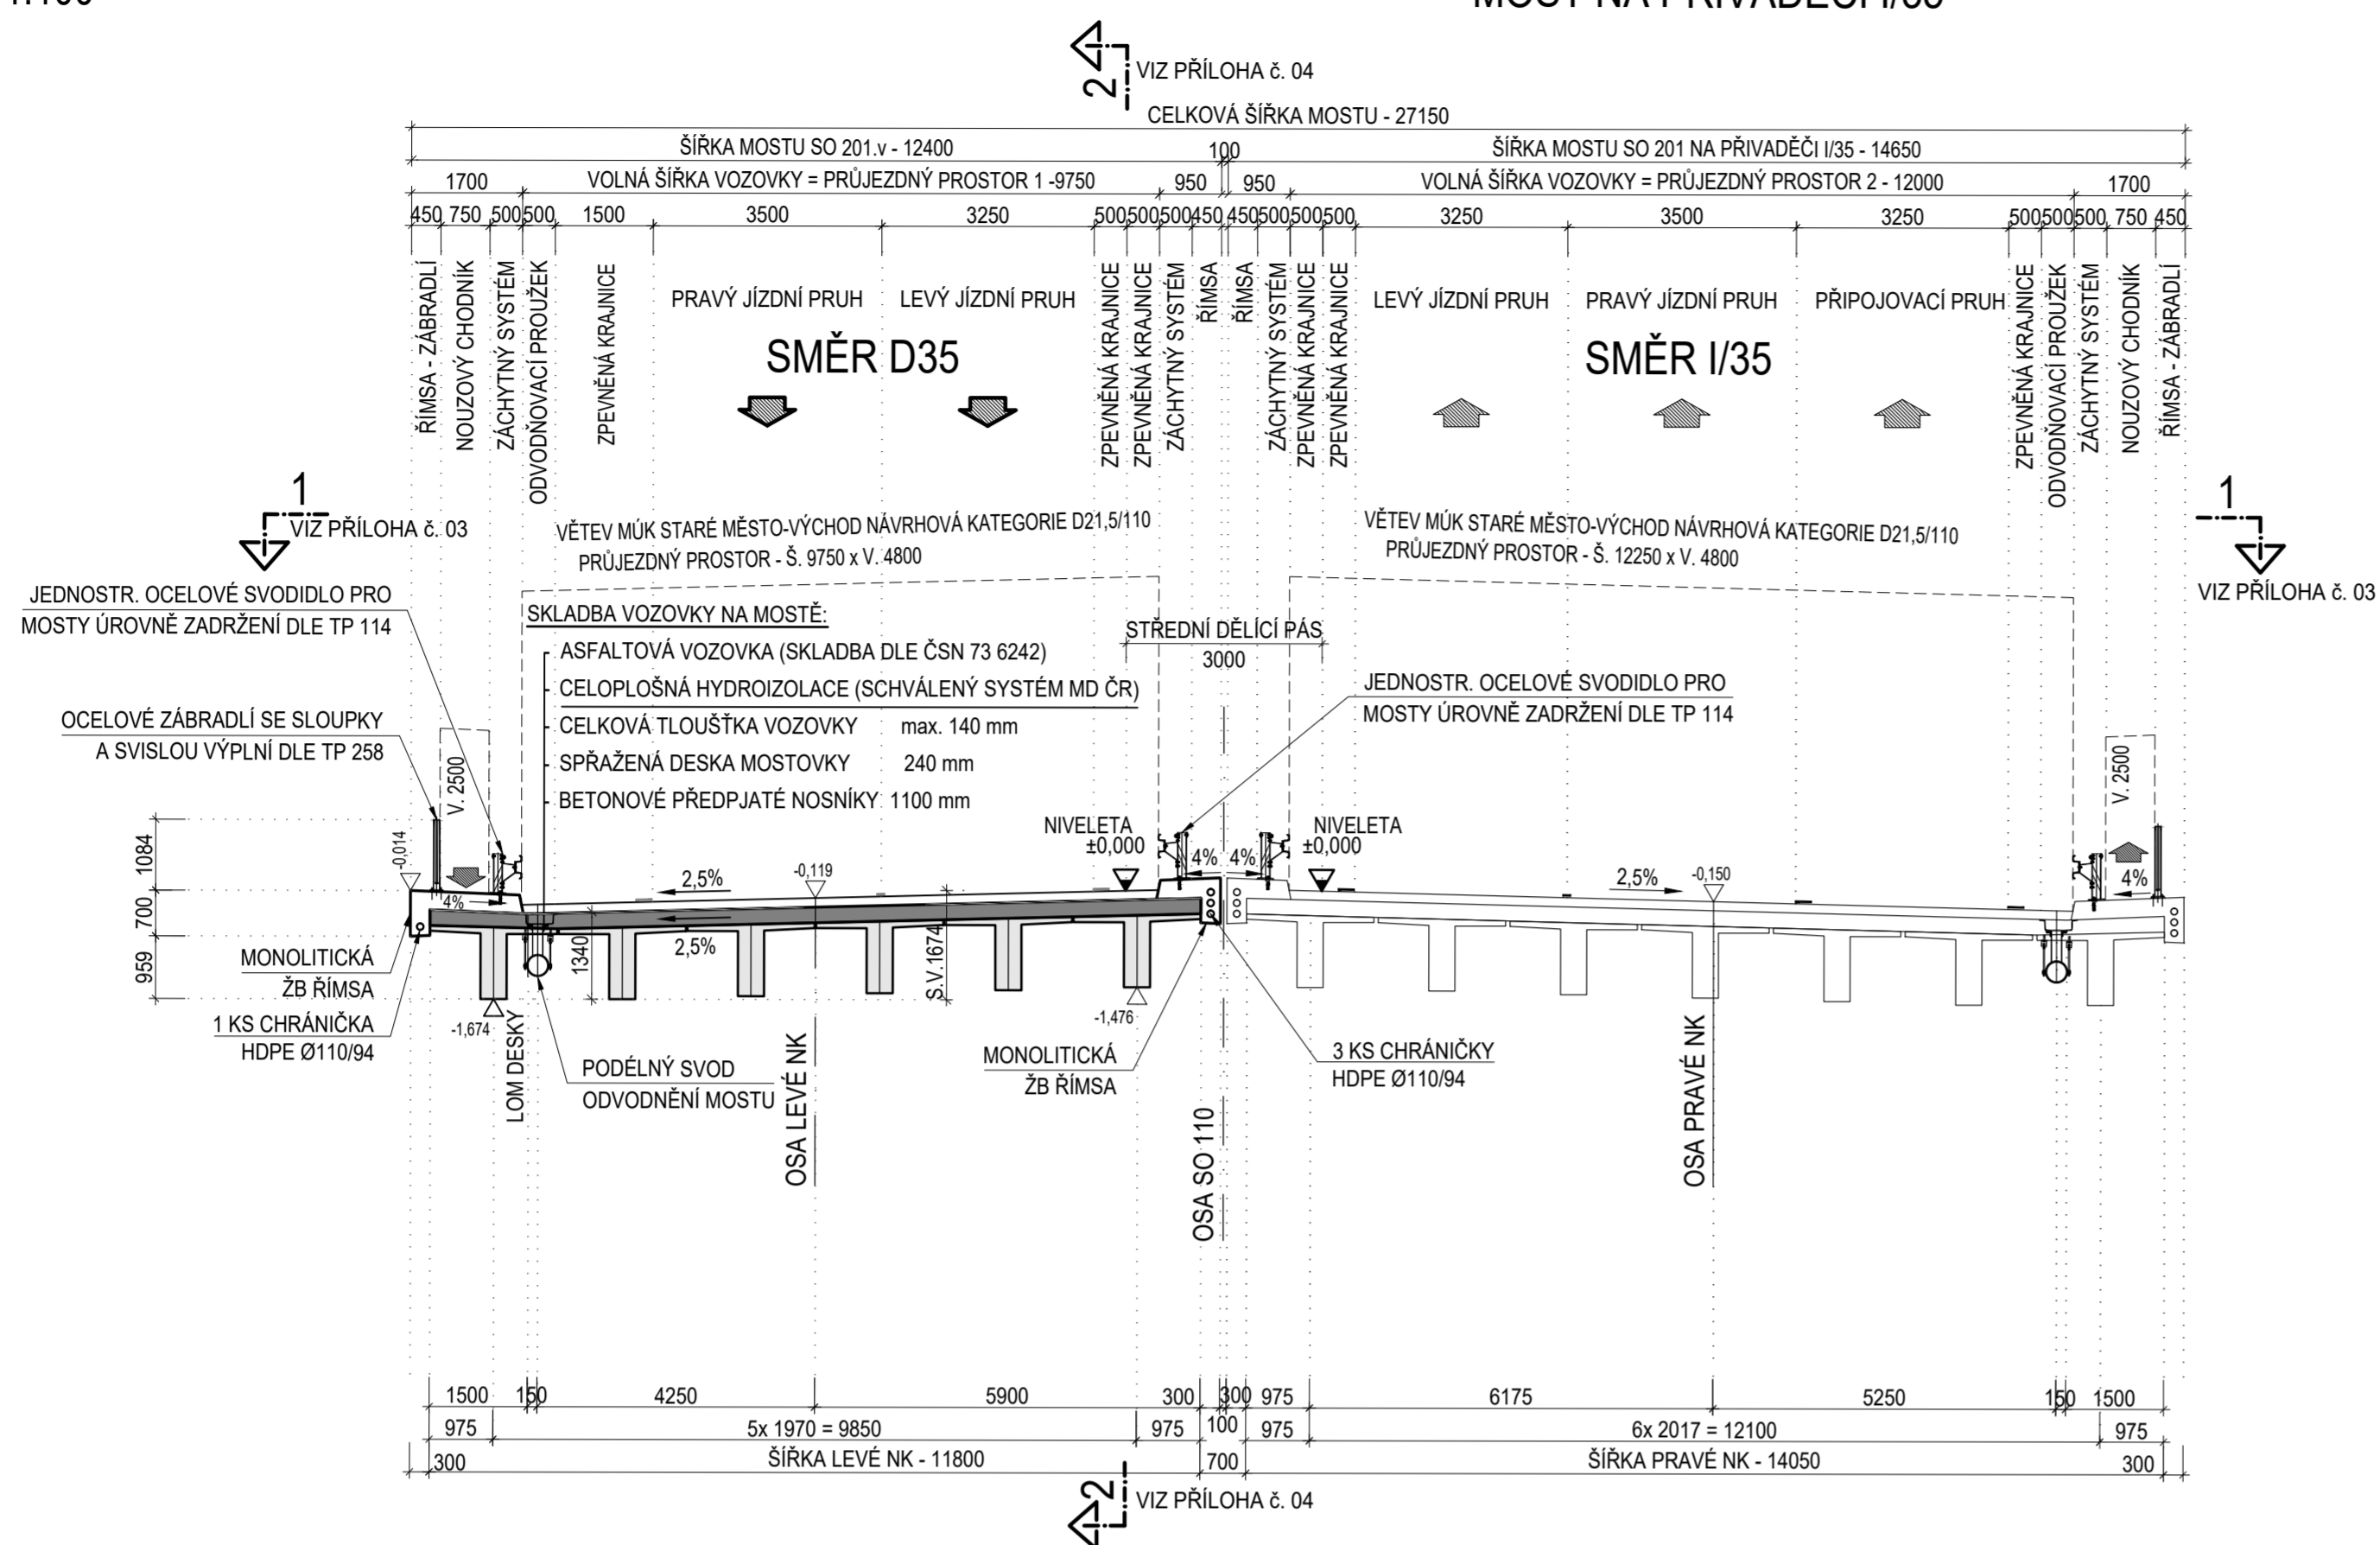


## POZNÁMKY:

- 1) TATO PD VE STUPNI DŮR SLOŽÍ PRO PROJEDNÁNÍ, ZÍSKÁNÍ ZÁVAZNÝCH STANOVISEK A NÁSLEDNĚ VYDÁNÍ ÚZEMNÍHO ROZHODNUTÍ. NENÍ URČENA PRO VLASTNÍ REALIZACI STAVBY.
- 2) V PŘEDSTIHU PŘED ZAHÁJENÍM PRACÍ NA DALŠÍM STUPNI (DSP) NUTNO DOPLNIT DŘÍVE PROVEDENÉ PRŮZKUMNÉ PRÁCE V ROZSAHU UVEDENÉM V TECHNICKÉ A SOUHRNNÉ TECHNICKÉ ZPRÁVĚ.
- 3) PŘED ZAHÁJENÍM STAVEBNÍCH PRACÍ NA VLASTNÍM MOSTNÍM OBJEKTU JE NUTNÉ VYTYČIT A OCHRÁNIT NEBO PŘELOŽIT VEŠKERÉ KOLIZNÍ STÁVAJÍCÍ ČI V PŘEDSTIHU PŘELOŽENÉ NOVÉ INŽENÝRSKÉ SÍTĚ V ROZSAHU STAVENIŠTĚ.
- 4) TVARY A DIMENZE NOSNÉ KONSTRUKCE A SPODNÍ STAVBY JSOU POUZE INFORMATIVNÍ. ROZMĚRY BUDOU UPŘESNĚNY V DALŠÍM STUPNI PD NA ZÁKLADĚ STATICKÉHO VÝPOČTU.
- 5) HLOUBKA HLUBINNÉHO ZALOŽENÍ NEBO ROZMĚRY PLOŠNÝCH ZÁKLADŮ (PŘÍP. ROZSAH ÚPRAVY PODLOŽÍ V PODZÁKLADÍ) BUDOU STANOVENY NA ZÁKLADĚ BUDOUCÍHO DOPLŇKOVÉHO INŽENÝRSKO-GEOLOGICKÉHO PRŮZKUMU A STATICKÉHO VÝPOČTU.

ŘEZ 3B-3B : PŘÍČNÝ ŘEZ NK NAD PODPOROU (km 0,389 258)

M 1:100

MOST NA PŘIVADĚČI I/35

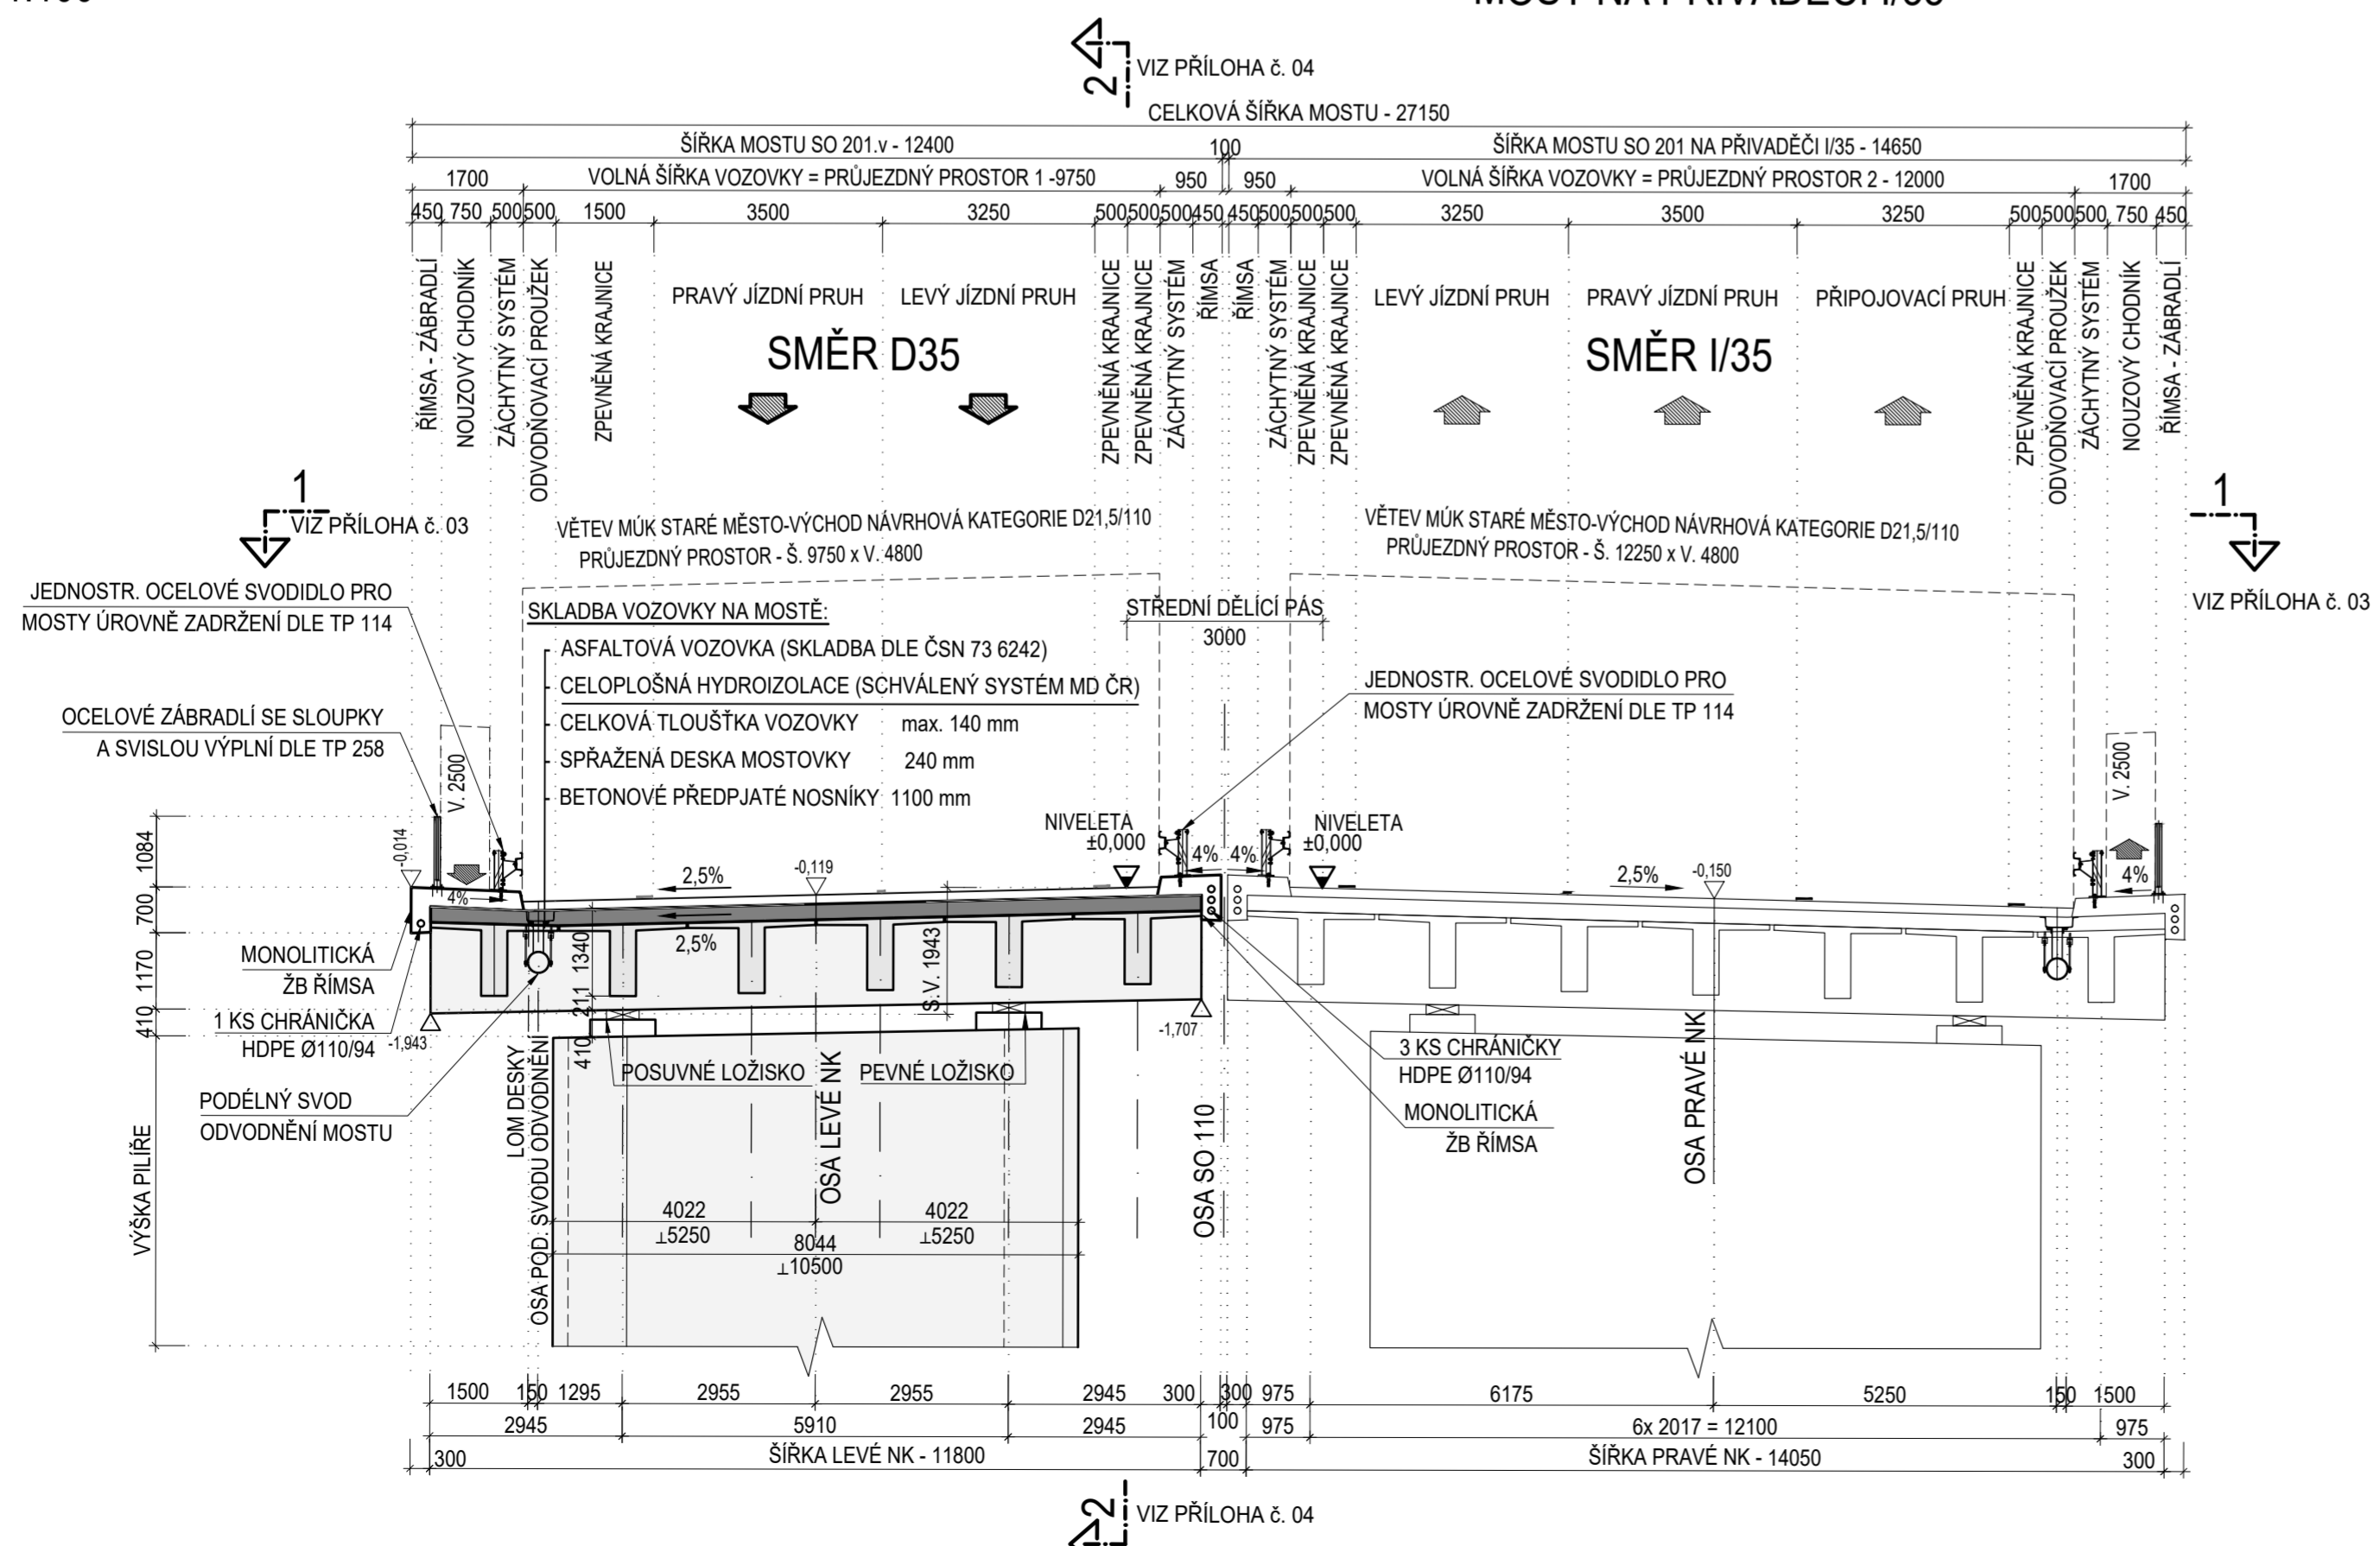

## SO 201.v

### ČÁST D

VÝŠKOVÝ SYSTÉM BpV

SOUŘADNICOVÝ SYSTÉM S-JTSC

OBJEDNATEL PD	ŘEDITELSTVÍ SILNIC A DÁLNIC Na Pankráci 546/56 140 00 Praha 40 IČO: 659 93 390 Číslo smlouvy: 14PT-000556
---------------	---

ZHOTOVITEL PD	SUDOP GROUP_Velké projekty_RS Zastoupené společností PUDIS a.s. Podbabská 1014/20 160 00 Praha 6 IČO:452 72 891
HLAVNÍ INŽENÝR PROJEKTU	ING. JAN HRACHOVEC

PROJEKTOVÁ, PRŮZKUMNÁ A KONZULTAČNÍ ORGANIZACE				PUDIS	
tel.: +420 267 004 111 PUDIS a.s., PODBABSKA 1014/20, 160 00 PRAHA 6 info@pudis.cz www.pudis.cz					
PROJEKTANT	VYPRACOVAL	KONTROLA	HIP	STŘEDISKO MOSTŮ A INŽENÝRSKÝCH KONSTRUKCÍ	
Ing. Petr Melzoch	Ing. Alexey Tretyakov	Ing. Miroslav Kroupar	Ing. Jan Hrachovec		
AKCE	D35 STARÉ MĚSTO – MOHELNICE, DŮR, IČ vč. zaměřením			ČÍSLO ZAKÁZKY	1-0603-00/10
ČÁST	D.1 STAVEBNÍ ČÁST, D.1.2 MOSTNÍ OBJEKTY A ZDI			DOKUMENTACE	DŮR
OBJEKT	SO201.v-MOST NA VĚTVI MŮK STARÉ MĚSTO-VÝCHOD V KM 0,400 PŘES BÍLÝ POTOK			MĚŘÍTKO	1:100
OBŠAH PŘÍLOH	PŘÍČNÉ ŘEZY			DATUM	04.2020
ČÍSLO PŘÍLOHY	D.1.2			POČET FORMÁTŮ	6x A4
ROZSAH PŘÍLOH	D.1.2			ČÍSLO PŘÍLOHY	201v.5
				ČÍSLO KOPIE	

DOCUMENTUM LZE UŽÍVAT POUZE VE SMYSLU PŘEŠLÉ SMLOUVY O DÍLO, VÝKRES, ČI JEHO ČÁST, MŮŽE BÝT KOPÍROVÁN NEBO JINÝ ZPŮSOBEM ROZŠÍŘOVÁN POUZE PO PŘEDCHOZÍM SOUHLASÍ PUDIS a.s.