



SO 347 PŘELOŽKA VODOVODU V km 13,5

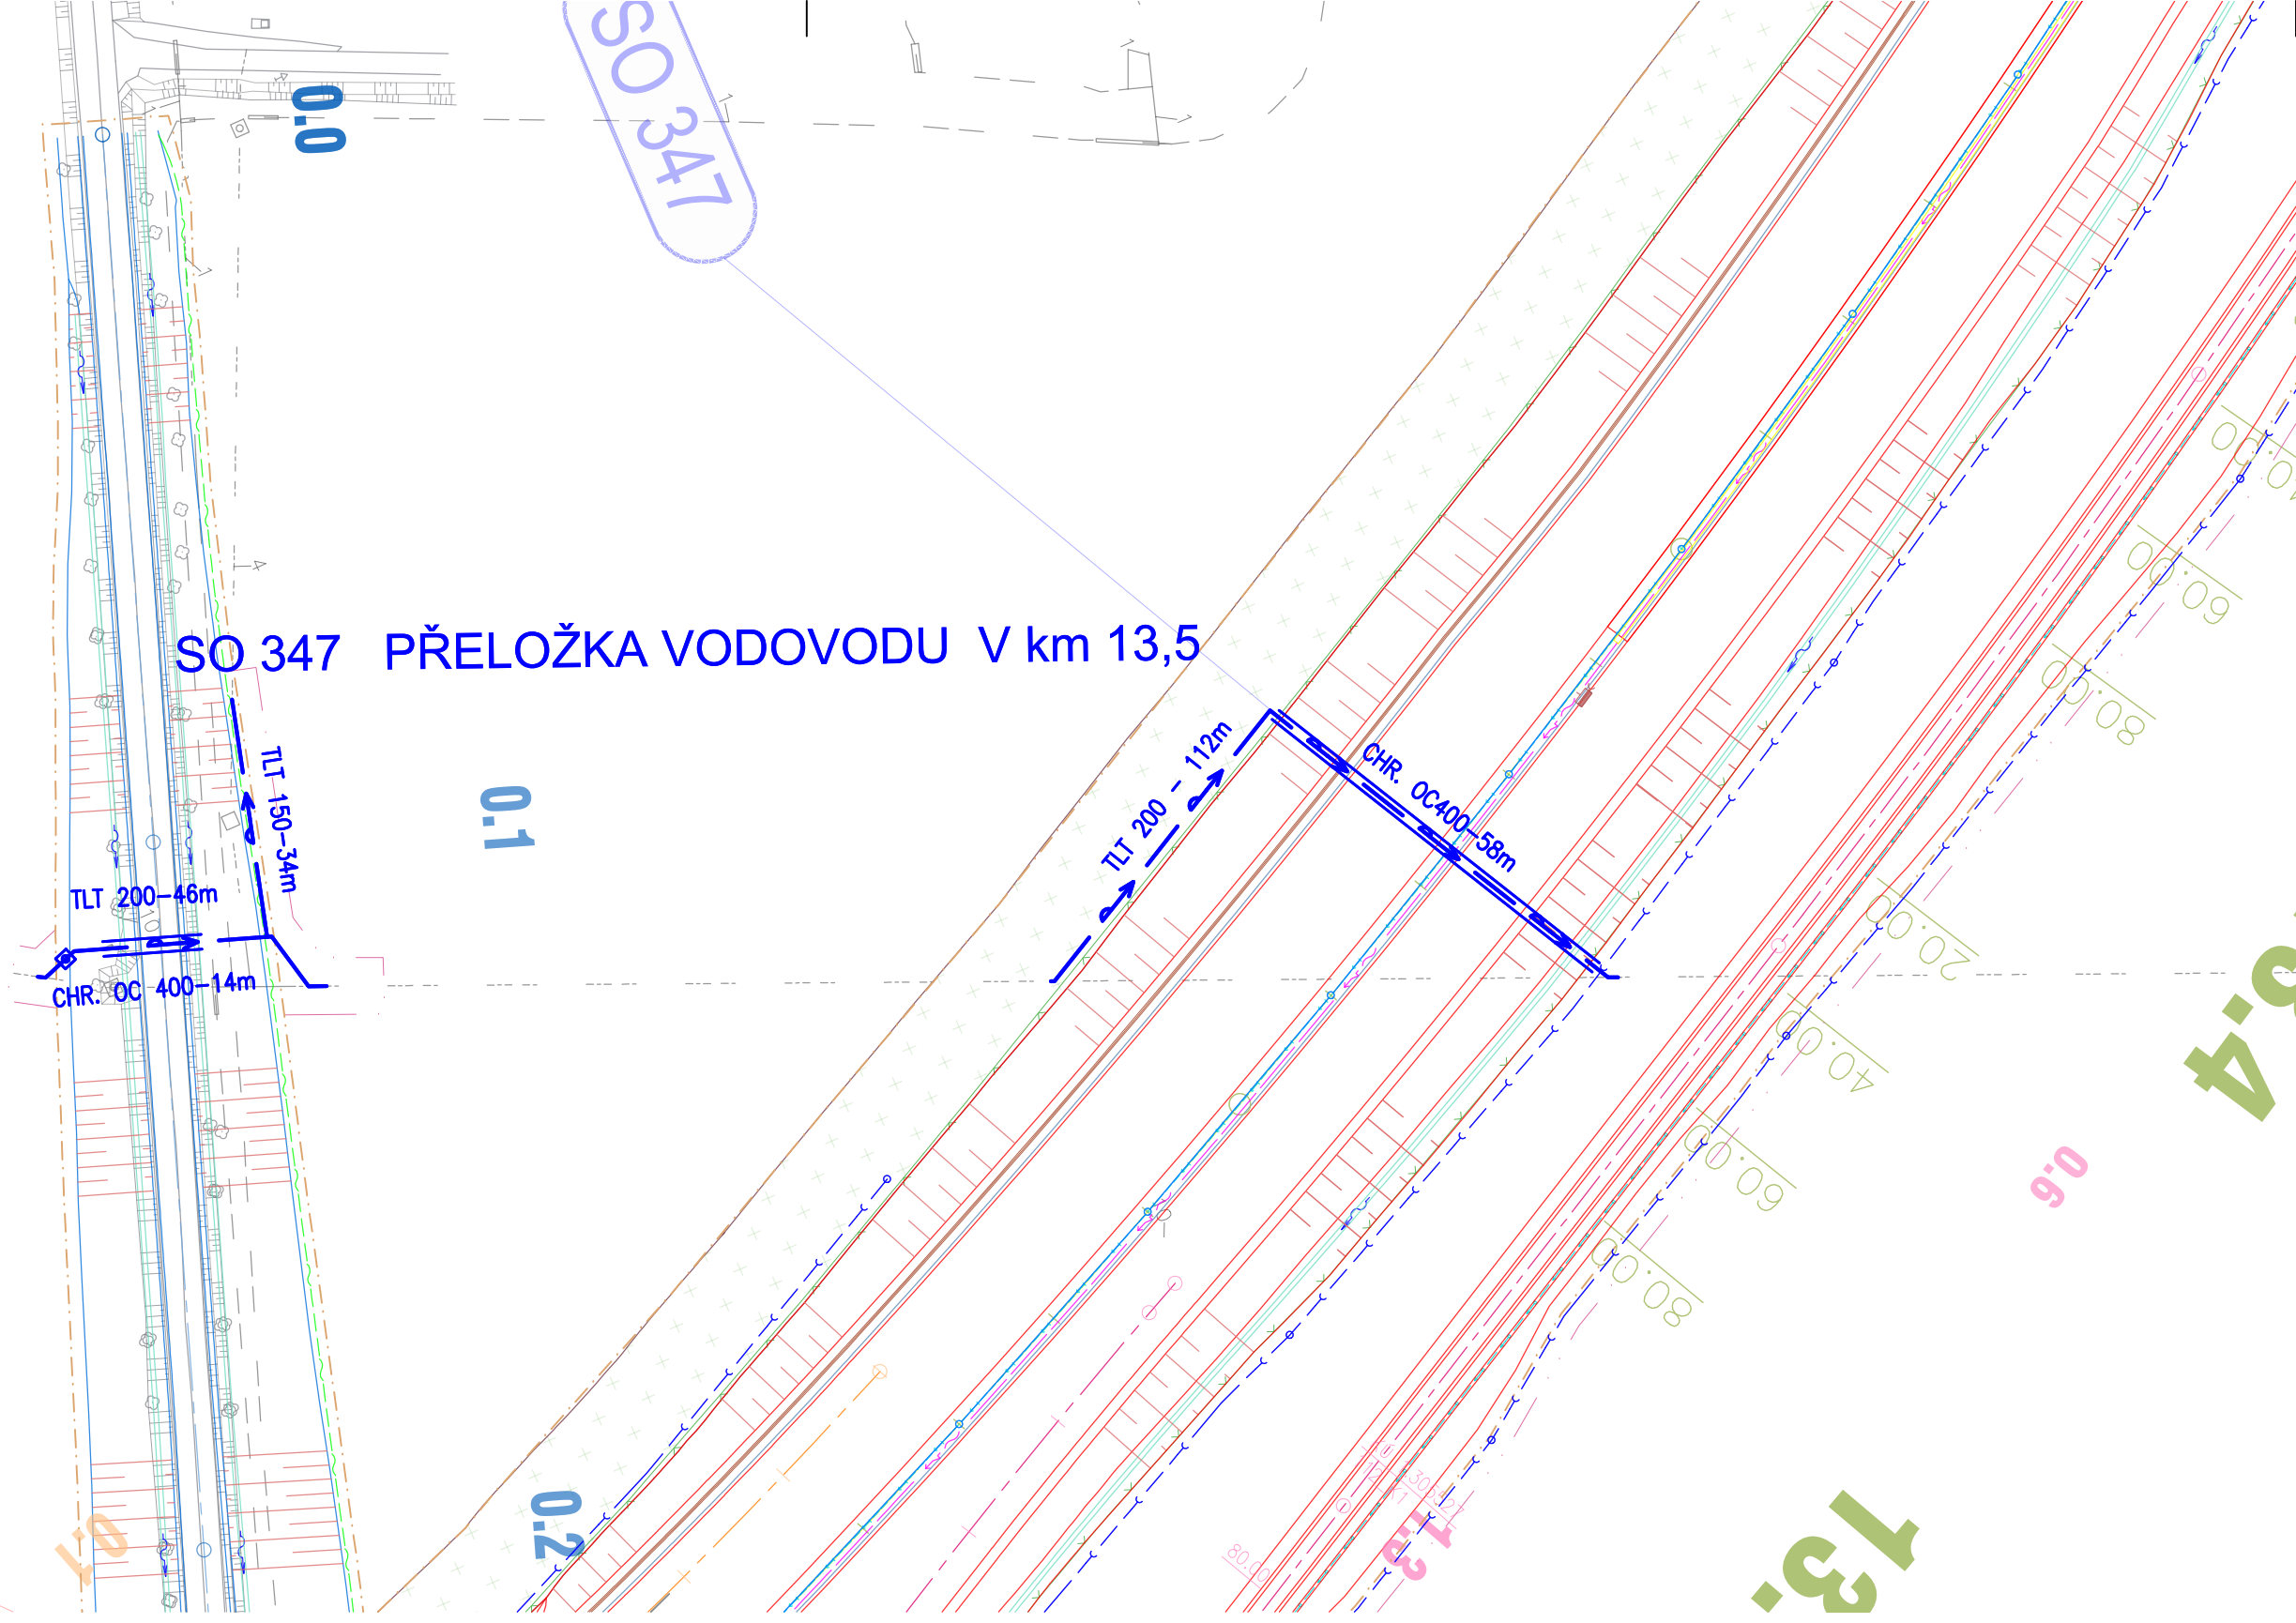

SO 122  
SO 211

SO 347 PŘELOŽKA VODOVODU V km 13,5

- POTRUBÍ
- CHRÁNIČKA
- ŠACHTA

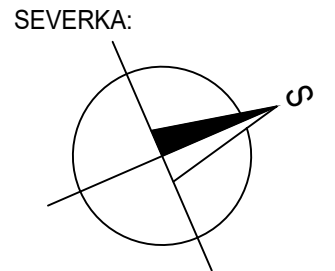

D35 STARÉ MĚSTO-MOHELNICE  
SO 347 - SITUACE 1:1000