
SO 205 - ESTAKÁDA NA D35 V KM 4,231 PŘES SILNICI III/31518 (KM 95,901)

POHLED 1:1 : SITUACE

M 1:500

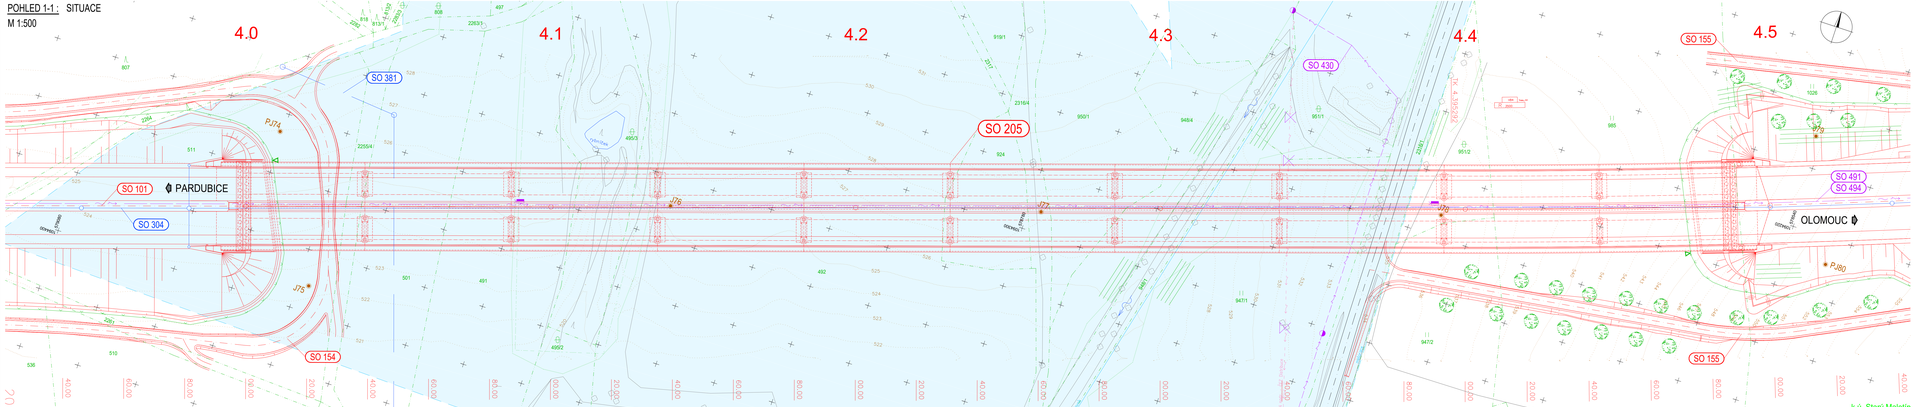

SEZNAM SOUVISEJÍCÍCH STAVEBNÍCH OBJEKTŮ

ŘADA 000 OBJEKTY PŘÍPRAVY STAVENIŠTĚ
- SO 020 Příprava území

ŘADA 100 OBJEKTY POZEMNÍCH KOMUNIKACÍ
- SO 101 Dálnice D35 Hlavní trasa
- SO 154 Přeložka lesní cesty v km 3,400
- SO 155 Přeložka polních cest v km 4,973

ŘADA 300 VODOHOSPODÁŘSKÉ OBJEKTY
- SO 304 Kanalizace na D35 v km 3,419 - 5,267
- SO 381 Úprava meliorací v km 3,900 - 4,400

ŘADA 400 ELEKTRO A SDĚLOVACÍ OBJEKTY
- SO 430 Přeložka vedení NN (ČEZ) km 4,350 SO 101 (Jahodnice)
- SO 491 Systém DIS-SOS - kabelové vedení
- SO 494 Systém DIS-SOS - trubky pro optické kabely

ŘADA 800 OBJEKTY ÚPRAVY ÚZEMÍ
- SO 801 Vegetační úpravy D35
- SO 820 Úpravy ploch skládek a zařízení staveniště
- SO 860 Oplocení dálnice

LEGENDA ČAR:
- HRANICE PARCEL KN
- HRANICE KÚ
- VÝSTAVBA

SO 205
ČÁST D

VÝŠKOVÝ SYSTÉM Bpv | SOUŘADNICOVÝ SYSTÉM S-JTSK

OBJEDNATEL PD: ŘSD ČR, Ředitelství silnic a dálnic, Na Pankráci 546/56, 140 00 Praha 40, IČO: 659 93 390, Číslo smlouvy: 14/ŘT-000/554

ZHOTOVITEL PD: SUDOP GROUP_Velké projekty_RS; Zastoupení společností: a.SDG a.s., Prošlechová 1014/20, 190 00 Praha 9, IČO 402 72 867; PUDIS; SUDOP PRAHA

HLAVNÍ INŽENÝR PROJEKTU: ING. JAN HRACHOVEC

PROJEKTOVÁ, PRŮZKUMNÁ A KONZULTAČNÍ ORGANIZACE
Ev. č. VOS 20/ 14 / ...
Platné do: 15/08/2024 Držitel: VOS 20 / Platné k

PROJEKTANT	VYPRACOVAL	KONTROLA	HIP
Ing. Petr Bělinch	Ing. Josef Bůžek	Ing. Miroslav Krupica	Ing. Jan Hrachovec

PUDIS

STUPEŇ	PŘÍSTAVBA MOST A MOSTNÍCH KONSTRUKCÍ
OBJEDNATEL	ŘSD ČR
ČÍSLO ZAKÁZKY	T1-0653--00/10
DOKUMENTACE	DSP
MĚŘÍTKO	1:500
DATUM	04-2020
POČET FORMÁTŮ	8xA4

D35 STARÉ MĚSTO – MOHELNICE, DÍR, IČ vč. zaměření

D.1 STAVEBNÍ ČÁST, D.1.2 MOSTNÍ OBJEKTY A ZDI

SO 205 – ESTAKÁDA NA D35 V KM 4,231 PŘES SILNICI III/31518

OBSAH PROJEKTU	SO	TEČ./PŘÍLOH	TEČ./ARCH
SITUACE	D.1.2.	205.2.	

VE

ZHOTOVITEL JE ČLENEM SKUPINY SE SPOLEČNOSTÍ A.SDG, PUDIS, S.JOH SDG, AŽD, MT ZAPOJENÁ AŽD JAPA ZPRÁVCE AUTORSKÝM PRÁVEM PODLE PŘEDPISŮ ČESKÉHO PRÁVA