
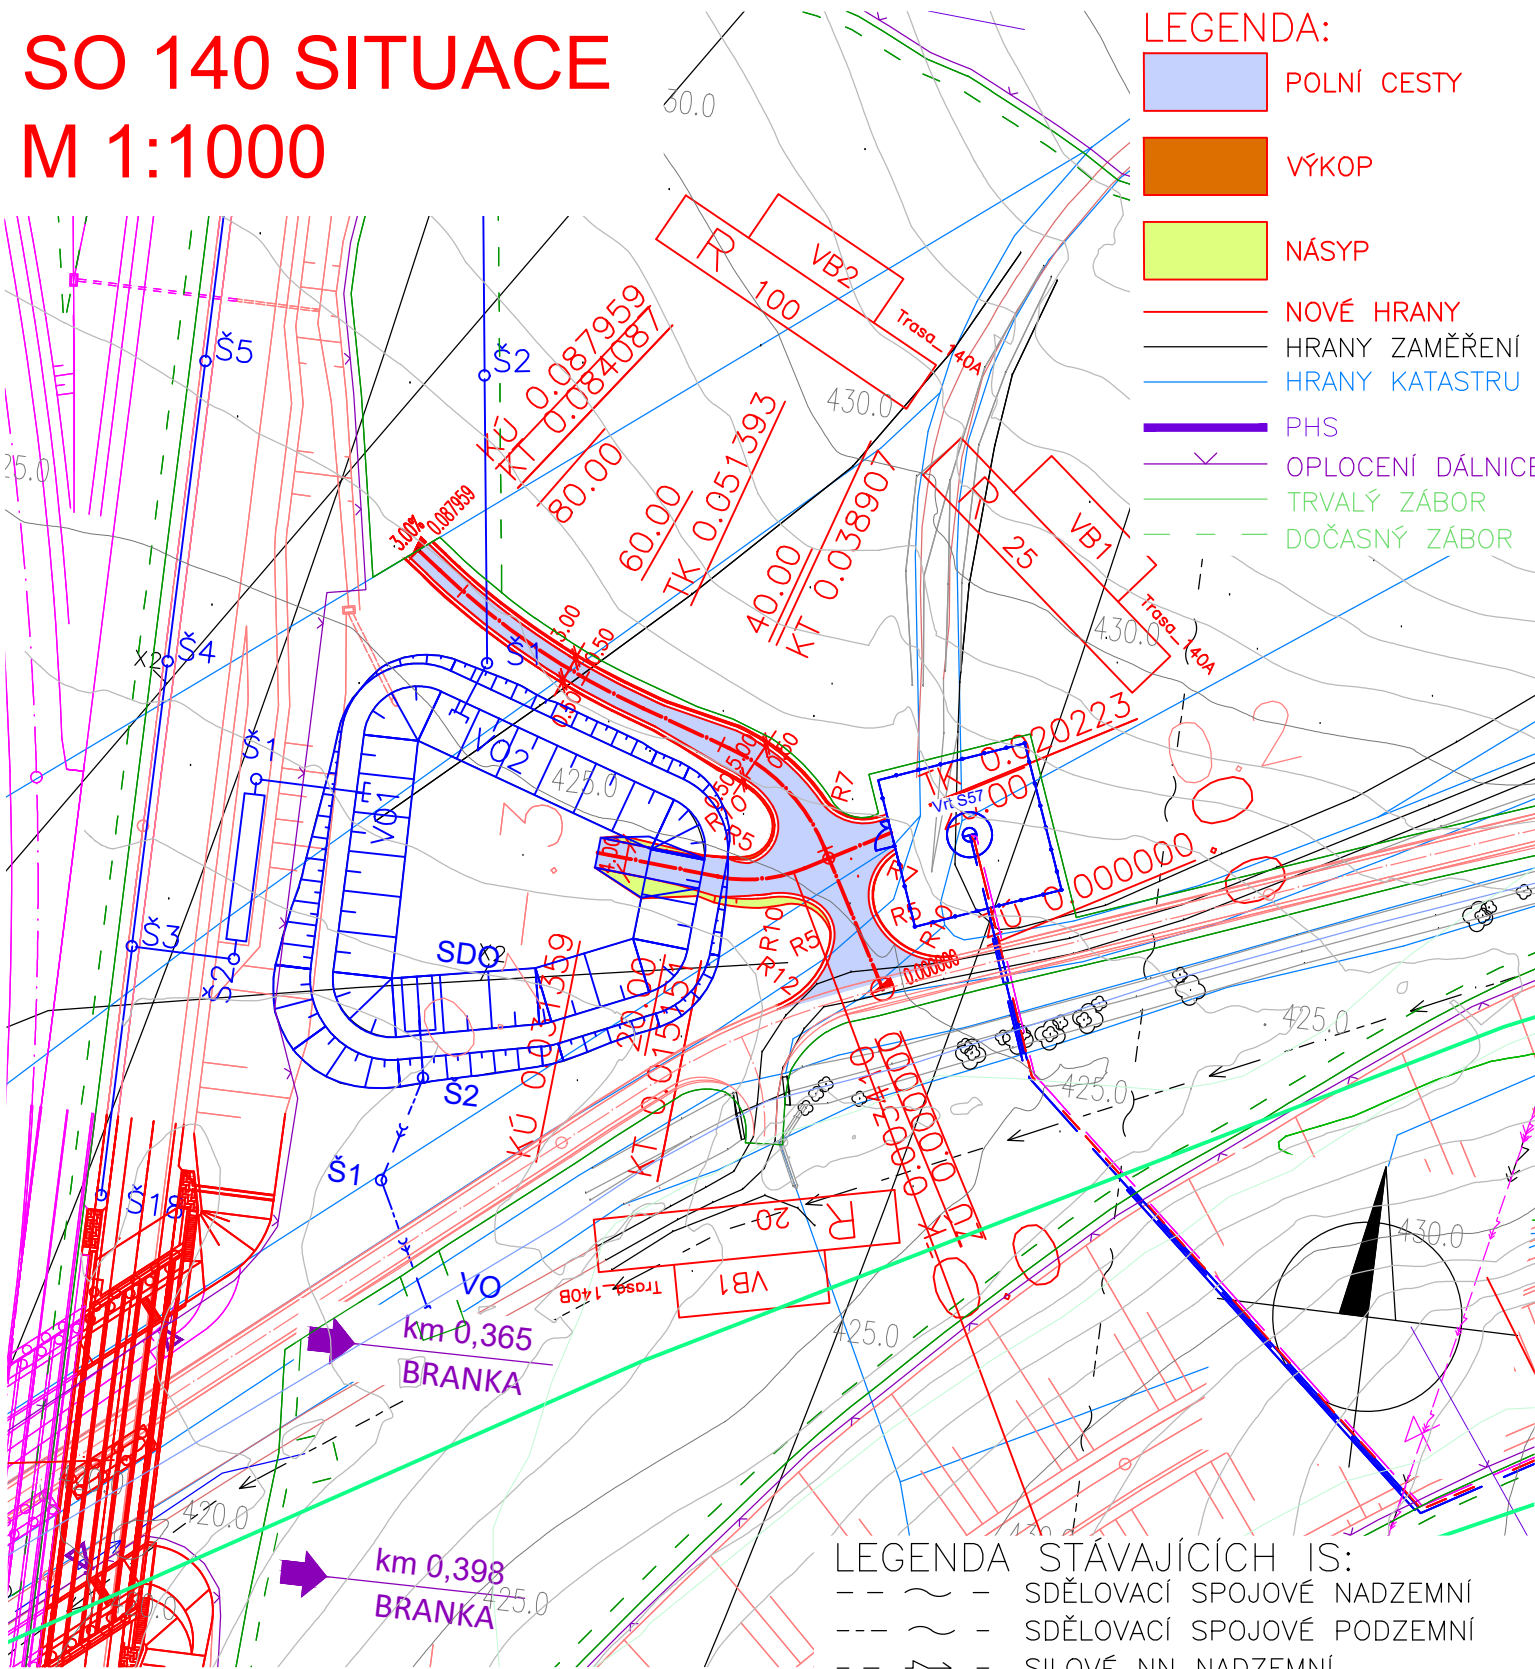
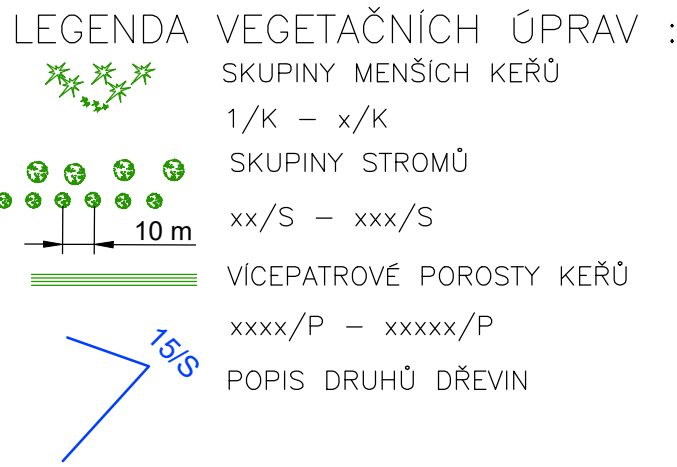


SO 140 SITUACE
M 1:1000

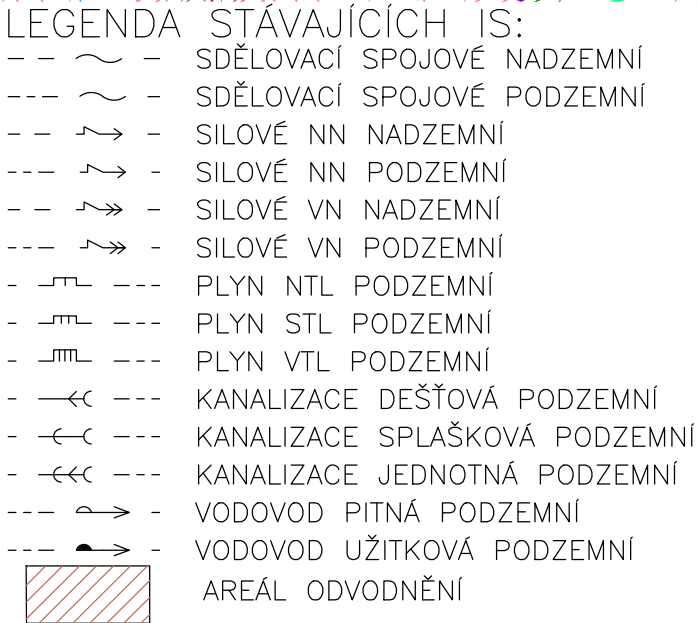

ČÁST D

VÝŠKOVÝ SYSTÉM Bpv

SOUŘADNICOVÝ SYSTÉM S-JTSK

OBJEDNATEL PD

ŘSD ČR
ŘEDITELSTVÍ SILNIC A DÁLNIC ČR

ŘEDITELSTVÍ SILNIC A DÁLNIC
Na Pankráci 546/56
140 00 Praha 40
IČO: 659 93 390

Číslo smlouvy: 14PT-000556

ZHOTOVITEL PD

VPÚ DECO PRAHA a.s.

SUDOP GROUP_Velké projekty_RS

DOPRAVOPROJEKT BRNO

PUDIS

SUDOP PRAHA

HLAVNÍ INŽENÝR PROJEKTU

ING. JAN HRACHOVEC

Zastoupené společnosti
PUDIS a.s.
Podbabská 1014/20
160 00 Praha 6
IČO:452 72 891

PROJEKTOVÁ, PRŮZKUMNÁ A KONZULTAČNÍ ORGANIZACE tel.: +420 267 004 111 PUDIS a.s., PODBABSKÁ 1014/20, 160 00 PRAHA 6 info@pudis.cz www.pudis.cz					
PROJEKTANT Ing. Barbora HETZEROVÁ	VYPRACOVAL Ing. Barbora HETZEROVÁ	KONTROLA Ing. Jan HRACHOVEC	HIP Ing. Jan HRACHOVEC	STŘEDISKO SILNIC A DÁLNIC II.	
AKCE D35 STARÉ MĚSTO – MOHELNICE, DŮR, IČ vč. zaměření ČÁST D.1 STAVEBNÍ ČÁST, D.1.1 OBJEKTY POZEMNÍCH KOMUNIKACÍ SO 140 – SJEZD K RN V KM 0,250				ČÍSLO ZAKÁZKY DOKUMENTACE MĚŘITKO DATUM POČET FORMÁTŮ	1-0603-00/10 DŮR 1:1000 04.2020 2xA4
OBSAH PŘÍLOHY SITUACE				ČÁST D.1.1 KÓD	ČÍSLO PŘÍLOHY 140.2 ČÍSLO KOPIE
DOKUMENTACI LZE UŽÍVAT POUZE VE SMYSLU PŘÍSLUŠNÉ SMLOUVY O DÍLO. VÝKRES, ČI JEHO ČÁST, MŮŽE BÝT KOPIROVÁN NEBO JINÝM ZPŮSOBEM ROZŠÍŘOVÁN POUZE PO PŘEDCHOZÍM SOUHLASU PUDIS a.s.					