

DRUH POVRCHU ÚZEMÍ
KATASTRÁLNÍ ÚZEMÍ

KRAJ: OLOMOUCKÝ

ORNÁ PŮDA	VOZOVKA SIL. II/635
LOŠTICE	MOHELNICE

PODÉLNÝ PROFIL

M 1 : 1000 / 100

SO129

PŘELOŽKA SILNICE II/635

SMĚR LOŠTICE

LEGENDA PŘÍKOPŮ:
Příkop vpravo
Příkop vlevo

ZMĚNA PŘÍČNÉHO SKLONU:


KÓTY NIVELETY

KÓTY TERÉNU

SROVNÁVACÍ ROVINA:

STANIČENÍ

SMĚROVÉ POMĚRY

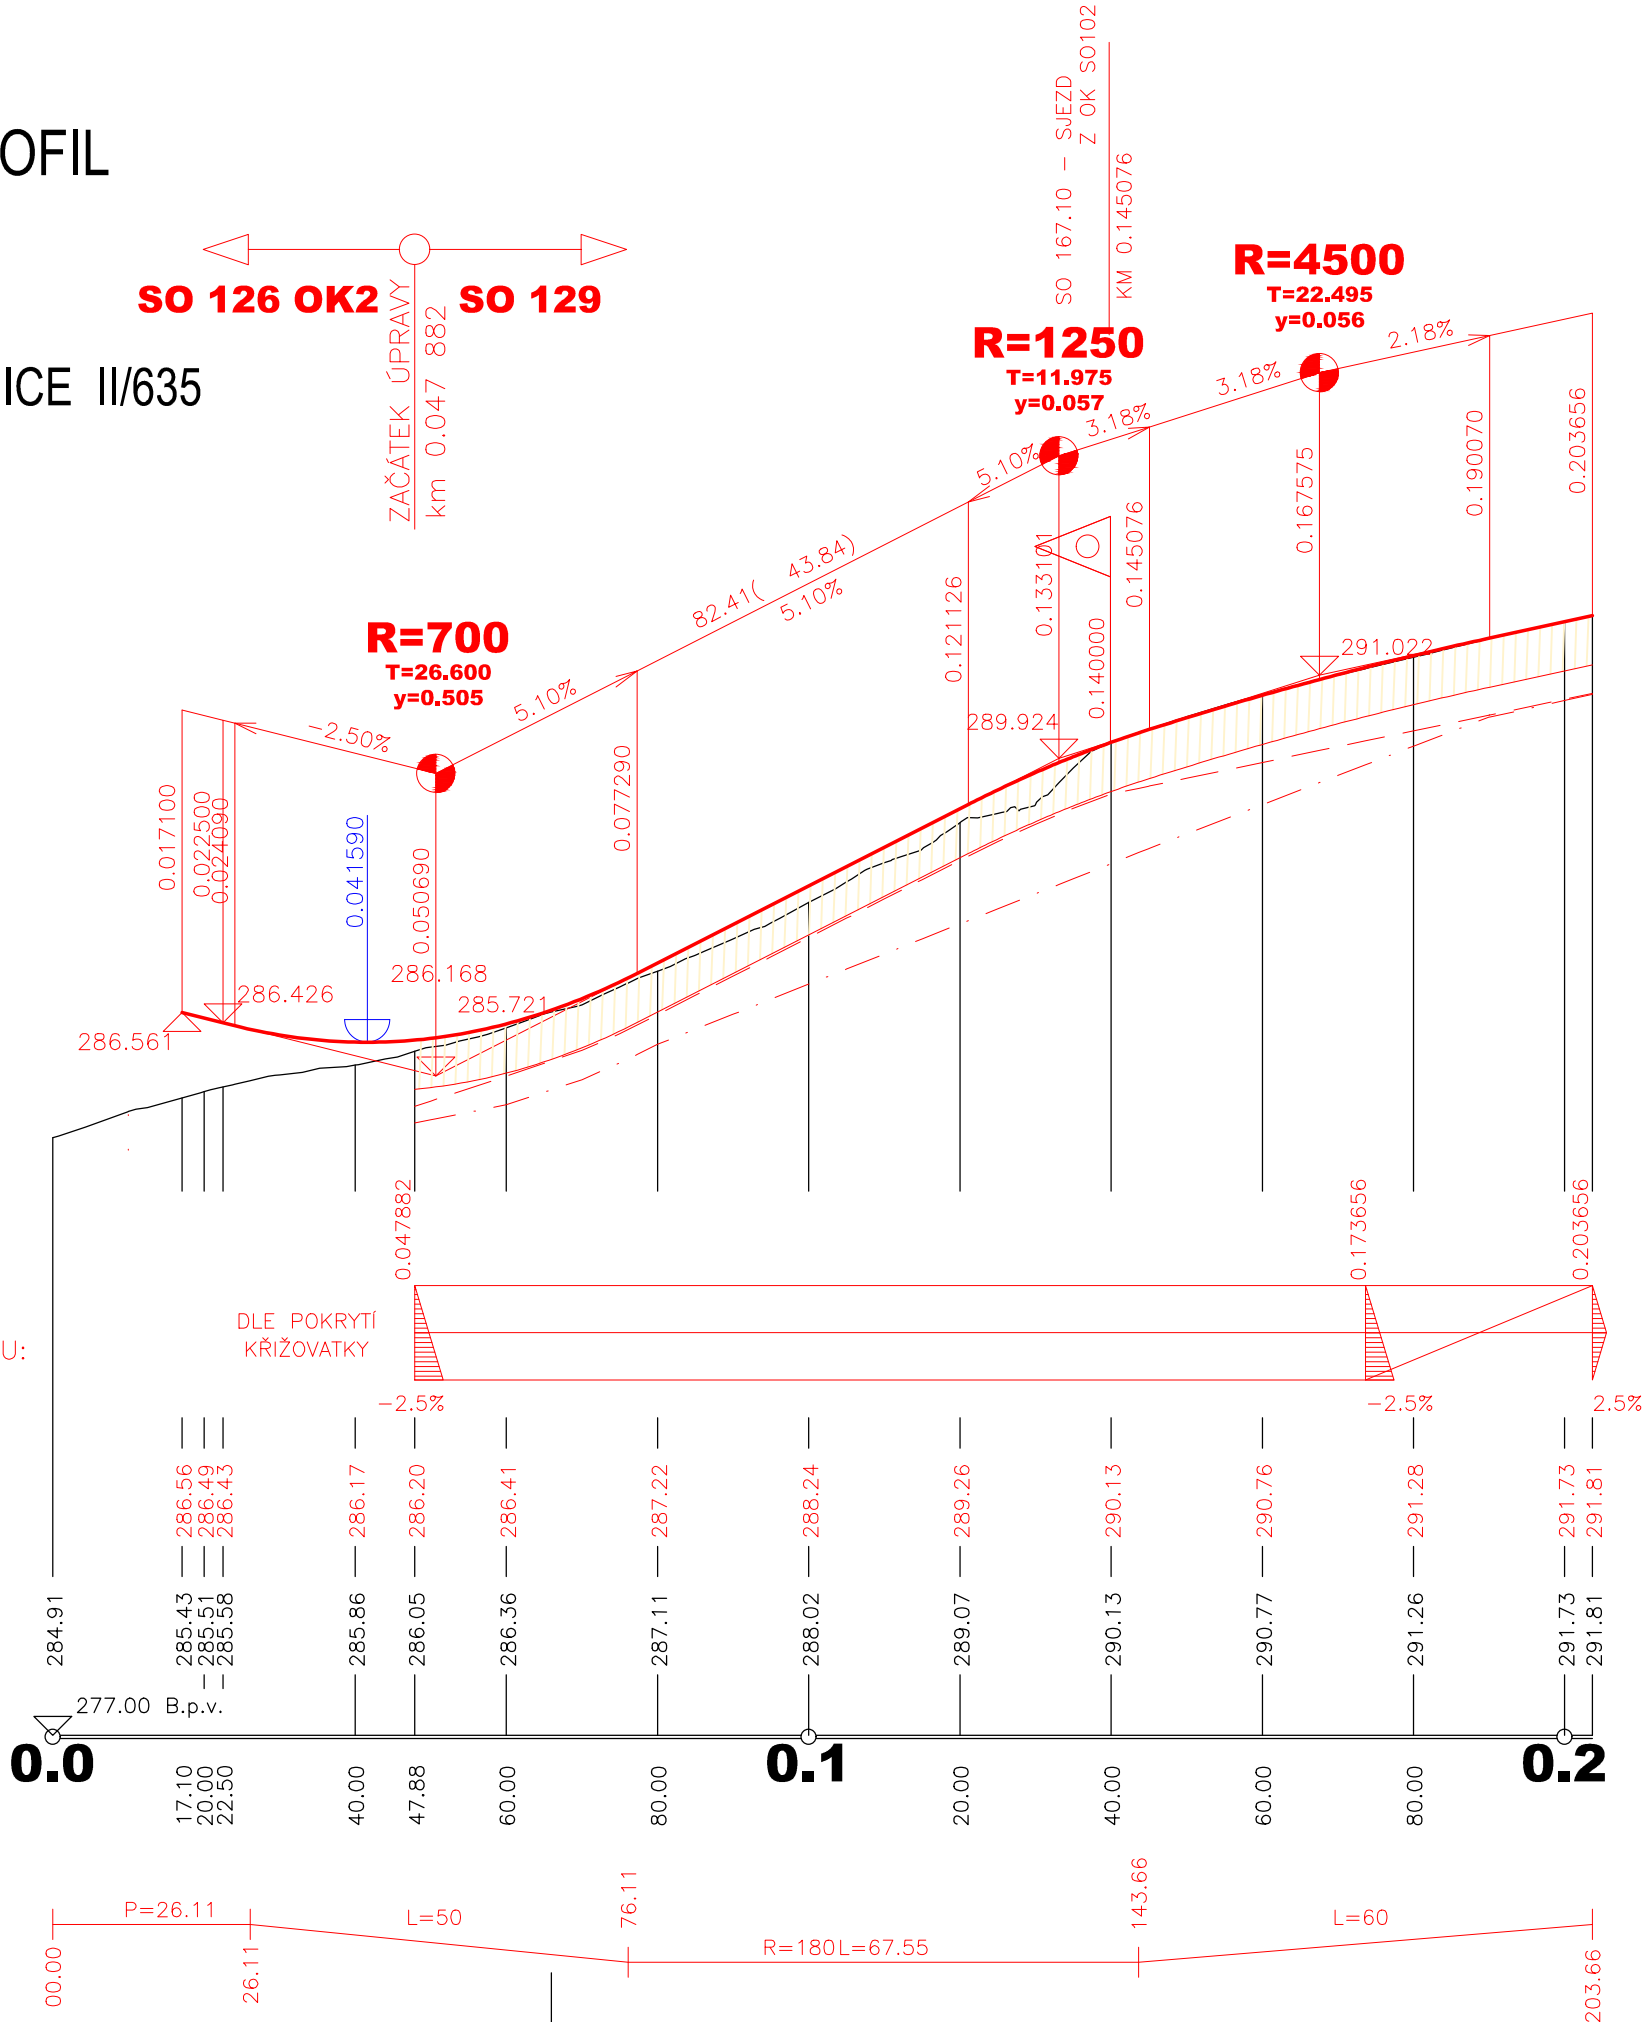

ČÁST D

VÝŠKOVÝ SYSTÉM Bpv

SOUŘADNICOVÝ SYSTÉM S-JTSK

OBJEDNATEL PD

ŘEDITELSTVÍ SILNIC A DÁLNIC
Na Pankráci 546/56
140 00 Praha 40
IČO: 659 93 390
Číslo smlouvy: 14PT-000556

ZHOTOVITEL PD

HLAVNÍ INŽENÝR PROJEKTU

ING. JAN HRACHOVEC

Zastoupené společnosti
VPÚ DECO PRAHA a.s.
Podbabská 1014/20
160 00 Praha 6
IČO:601 93 280

ŘEDITEL ATELIERU	ING. VLADIMÍR NAVRÁTIL	<div> Kounicova 271/13, 602 00 BRNO</div>		
HLAVNÍ INŽENÝR PROJEKTU	ING. JAN HRACHOVEC			
ZODPOVĚDNÝ PROJEKTANT	ING. IVO KIŠŠ			
VYPRACOVAL	ING. MARTIN VENCL			
KONTROLOVAL	ING. VLADIMÍR NAVRÁTIL			
NÁZEV AKCE		DATUM	04/2020	
D35 STARÉ MĚSTO - MOHELNICE, DÚR, IČ vč. zaměření		FORMÁT	3 A4	
ČÁST		MĚŘITKO	1:1000/100	
D.1 STAVEBNÍ ČÁST, D.1.1 OBJEKTY POZEMNÍCH KOMUNIKACÍ		Č. ZAKÁZKY	19-003-A1-DUR	
OBJEKT		ÚČEL	DÚR	
SO 129 PŘELOŽKA SILNICE II/635 SMĚR LOŠTICE				
PŘÍLOHA		Č. SOUPRAVY	ČÁST	PŘÍLOHA
PODÉLNÝ PROFIL			D.1.1	129.3
DOKUMENTACI LZE UŽÍVAT POUZE VE SMYSLU PŘÍSLUŠNÉ SMLOUVY O DÍLO. VÝKRES, ČI JEHO ČÁST, MŮŽE BÝT KOPIROVÁN NEBO JINÝM ZPŮSOBEM ROZŠÍŘOVÁN POUZE PO PŘEDCHOZÍM SOUHLASU DOPRAVOPROJEKT BRNO a.s.				

DOKUMENTACI LZE UŽÍAT POUZE VE SMYSLU PŘÍSLUŠNÉ SMLOUVY O DÍLO. VÝKRES, ČI JEHO ČÁST, MŮŽE BYT KOPIROVÁN NEBO JINÝM ZPŮSOBEM ROZŠÍŘOVÁN POUZE PO PŘEDCHOZÍM SOUHLASU DOPRAVOPROJEKT BRNO a.s.