
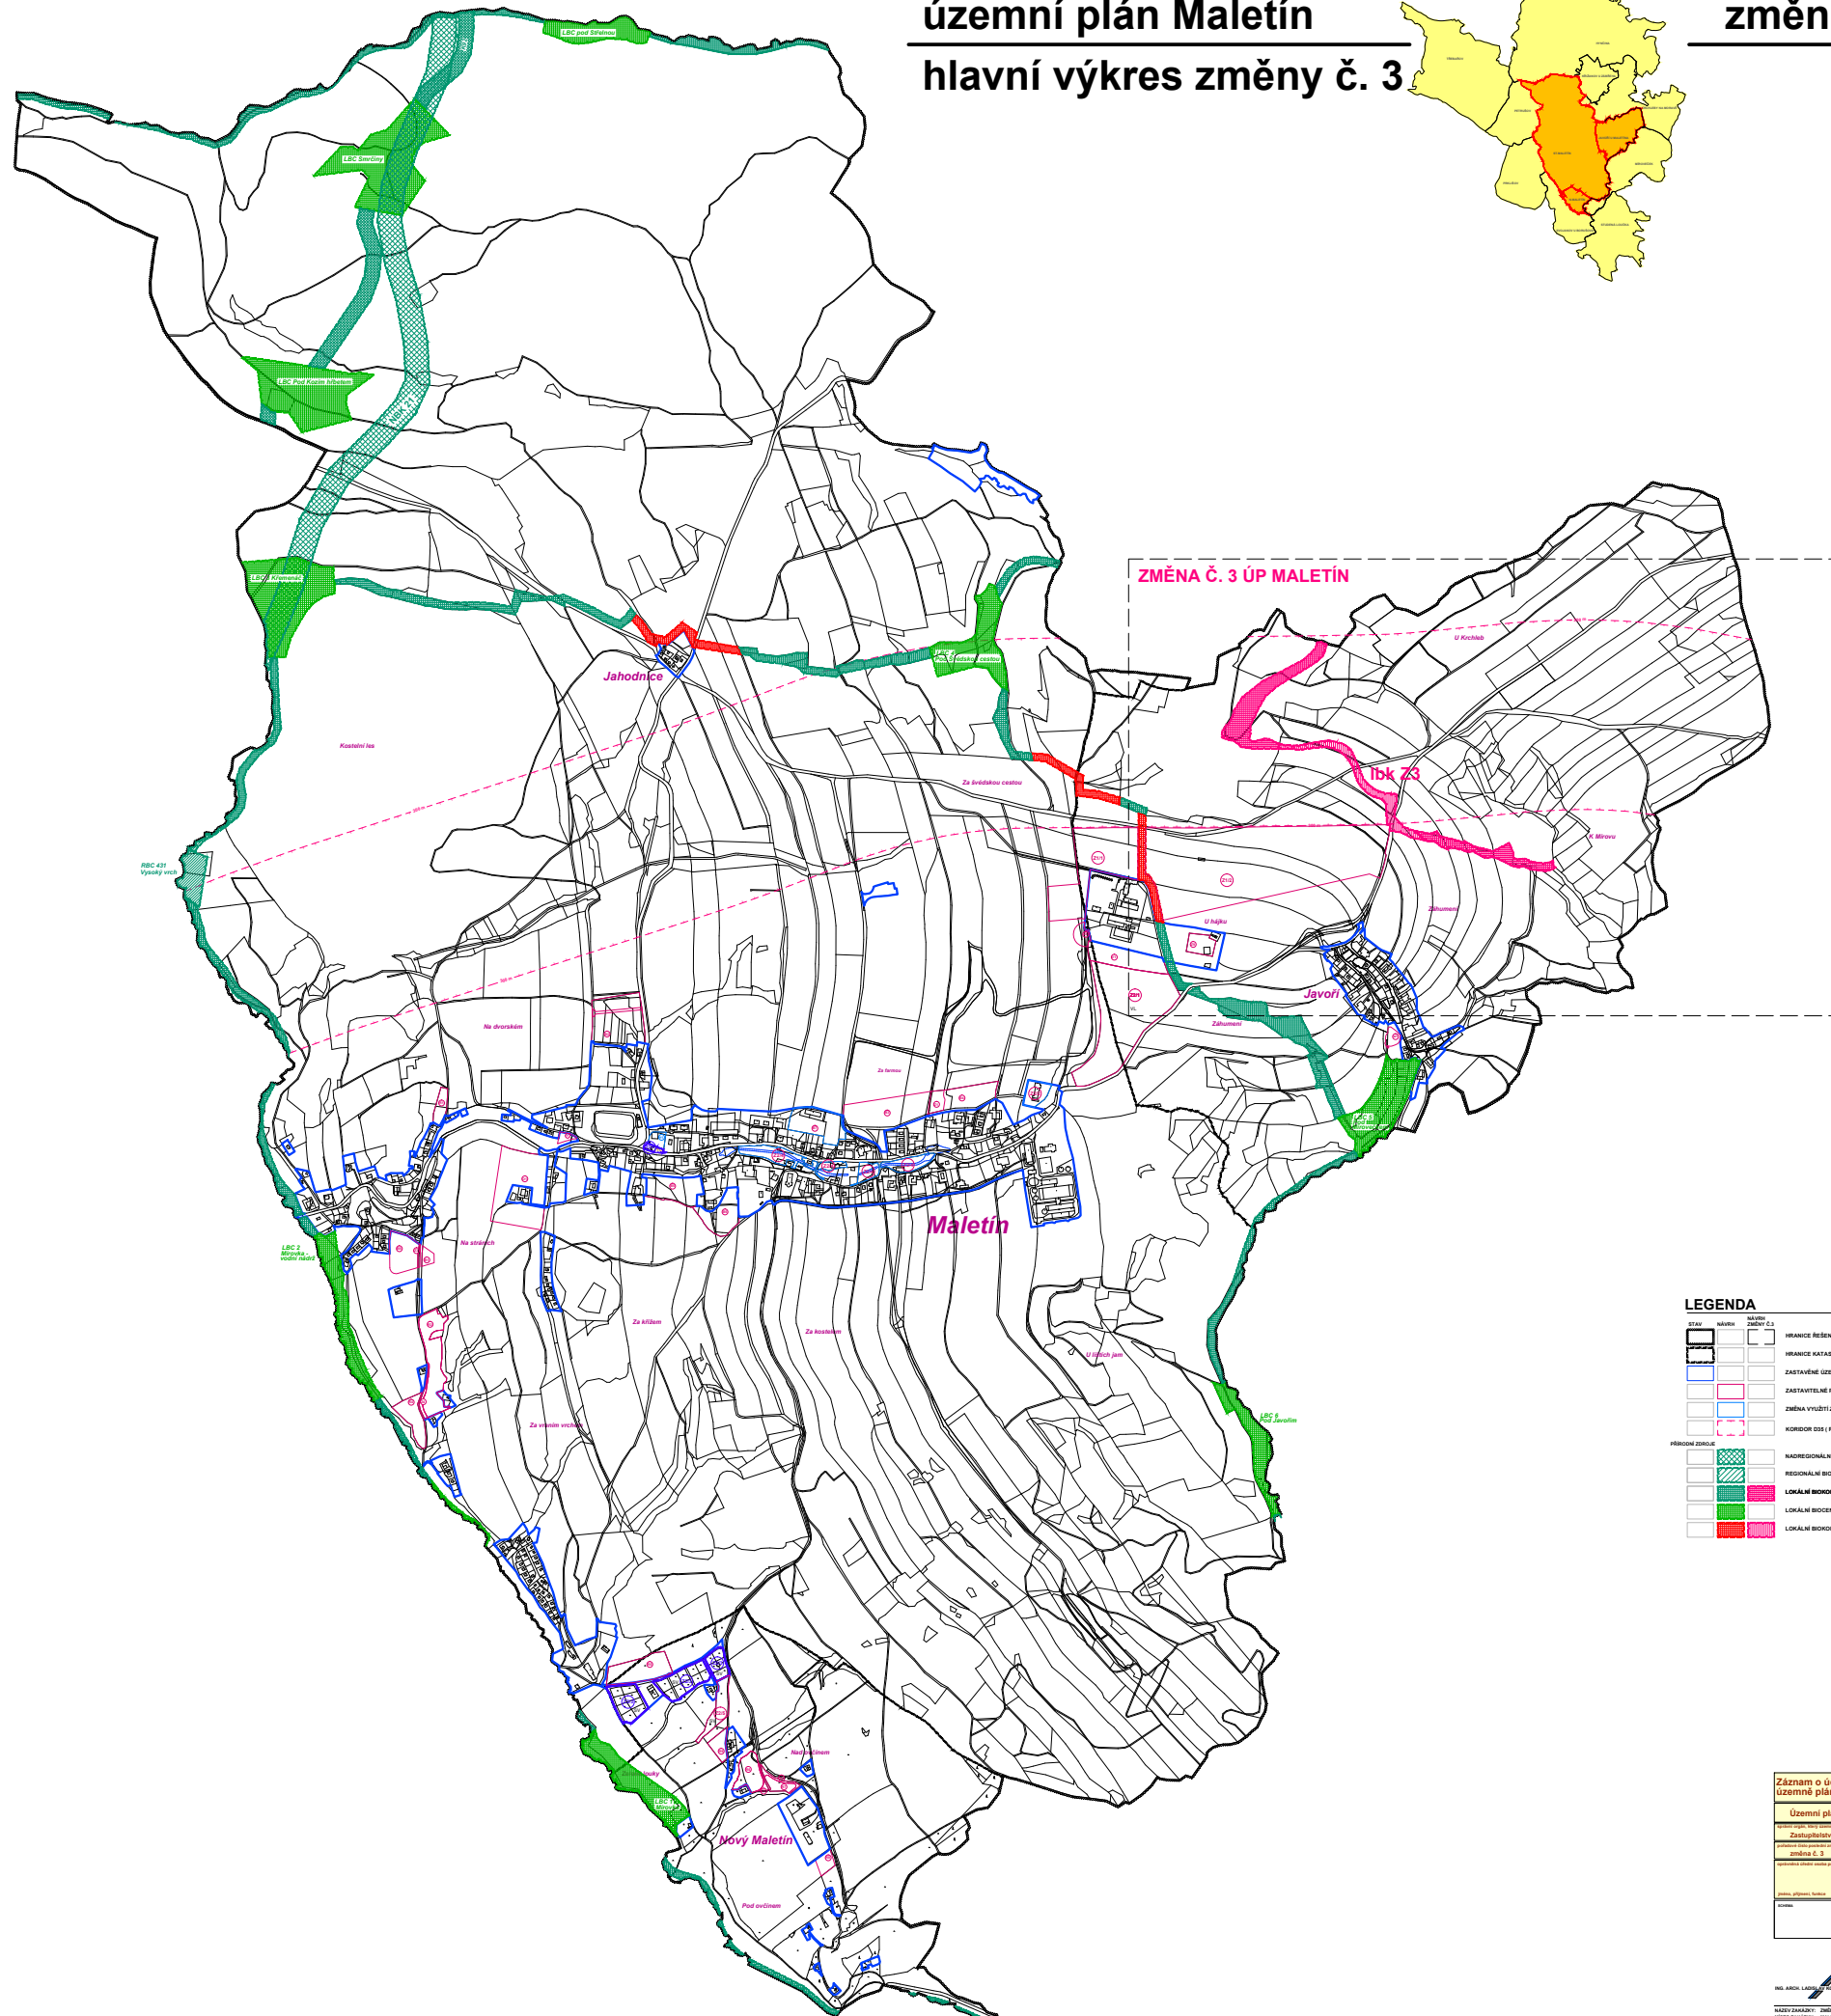


územní plán Maletín

hlavní výkres změny č. 3

změna č.3

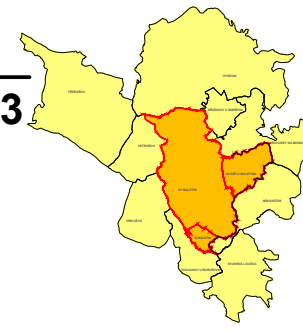

LEGENDA

STAV	NÁZEV	PRŮVLAČNÝ ČÍSLO	HRANICE REGIONÁLNÍ ÚZEMÍ
			HRANICE KATASTRU
			ZASTAVĚNÉ ÚZEMÍ K 1.12.2019
			ZASTAVITELNÉ PLOCHY
			ZMĚNA VYUŽITÍ ZASTAVĚNÉHO ÚZEMÍ
			KORIDOR DŘÍ (R15) / DLE ŽDŘ DLA
PRŮVLAČNÉ ZOBRAZENÍ			NACIONÁLNÍ BIOKORIDOR
			REGIONÁLNÍ BIOCENTRUM
			LOKÁLNÍ BIOKORIDOR FUNKČNÍ
			LOKÁLNÍ BIOCENTRUM FUNKČNÍ
			LOKÁLNÍ BIOKORIDOR A BIOCENTRUM NEFUNKČNÍ

Základní údaje o účelnosti územního zřízení územní plánovací dokumentace

Územní plán Maletín

Zastupitelstvo obce Maletín

změna č. 3

1:500

HLAVNÍ VÝKRES ZMĚNY Č. 3 ÚP MALETÍN