



VOZOVKA		
SIL. 1/35	ZAHR.	ORNÁ PŮDA
PODOLÍ U MOHELNICE		

SO 149.2 PŘÍJEZDOVÁ KOMUNIKACE

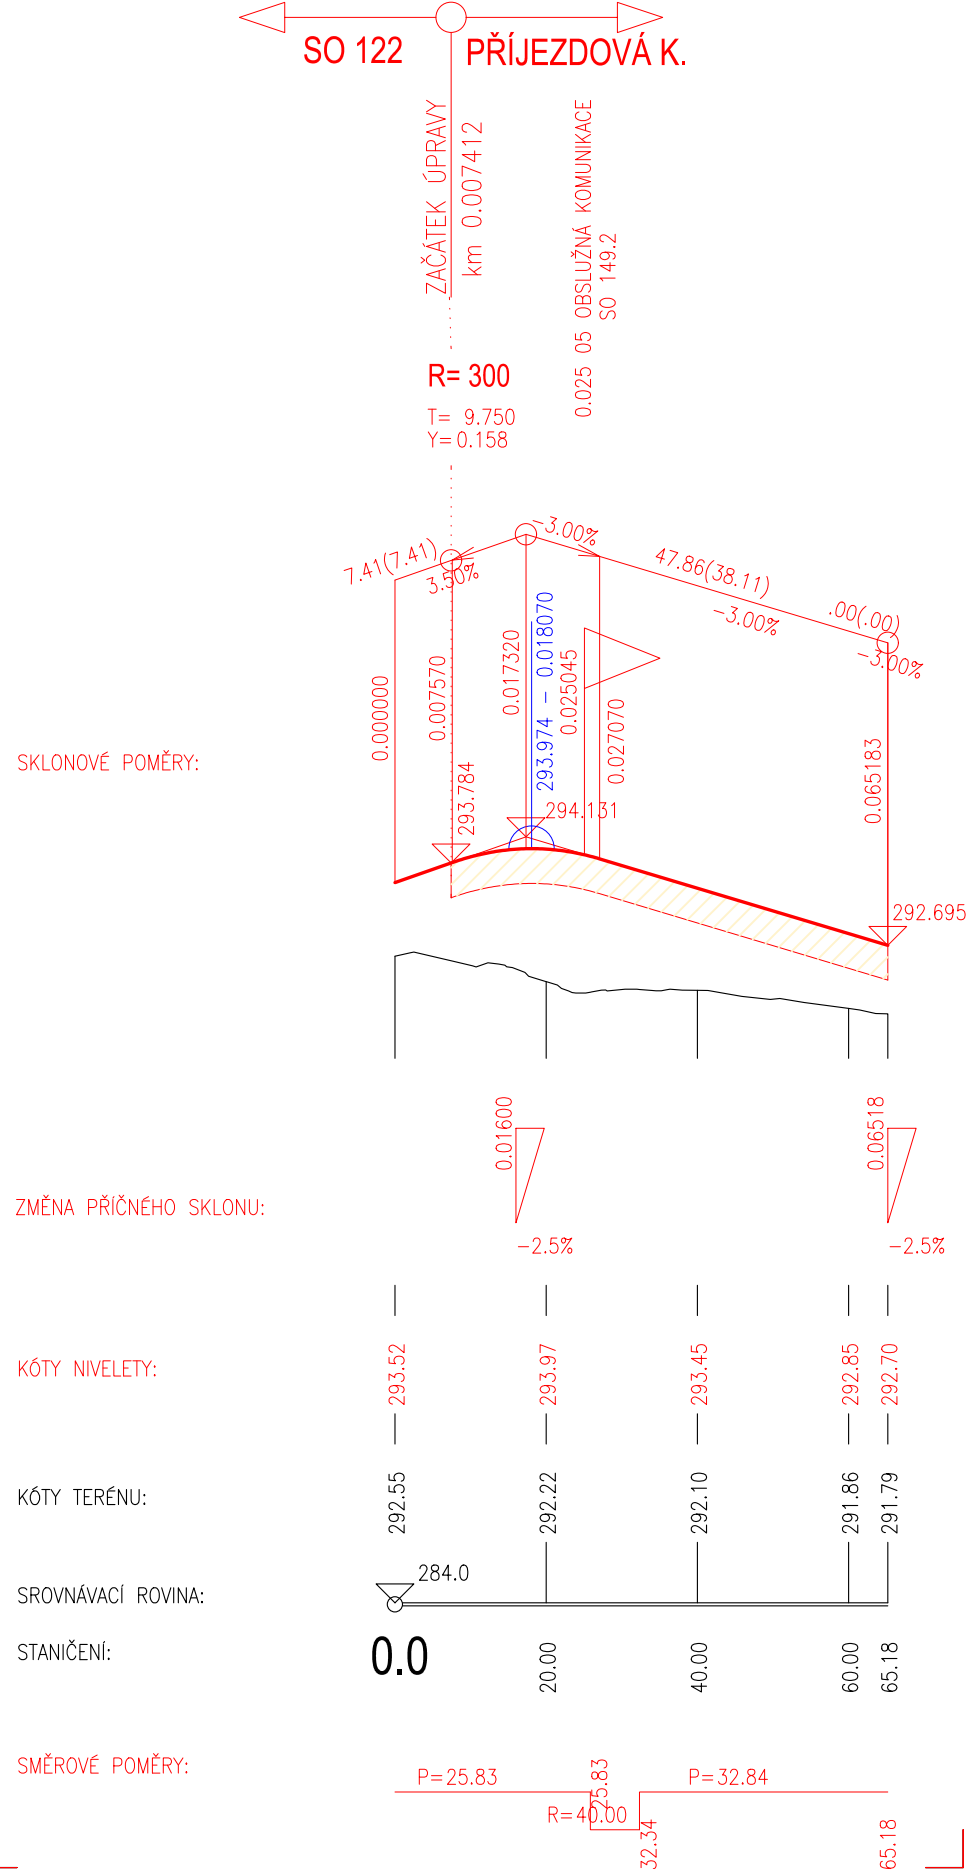

ZAHRAHA	ZASTAVĚNÁ PL	VOZOVKA SIL. 35A
PODOLÍ U MOHELNICE		

SO 149.2 OBSLUŽNÁ KOMUNIKACE

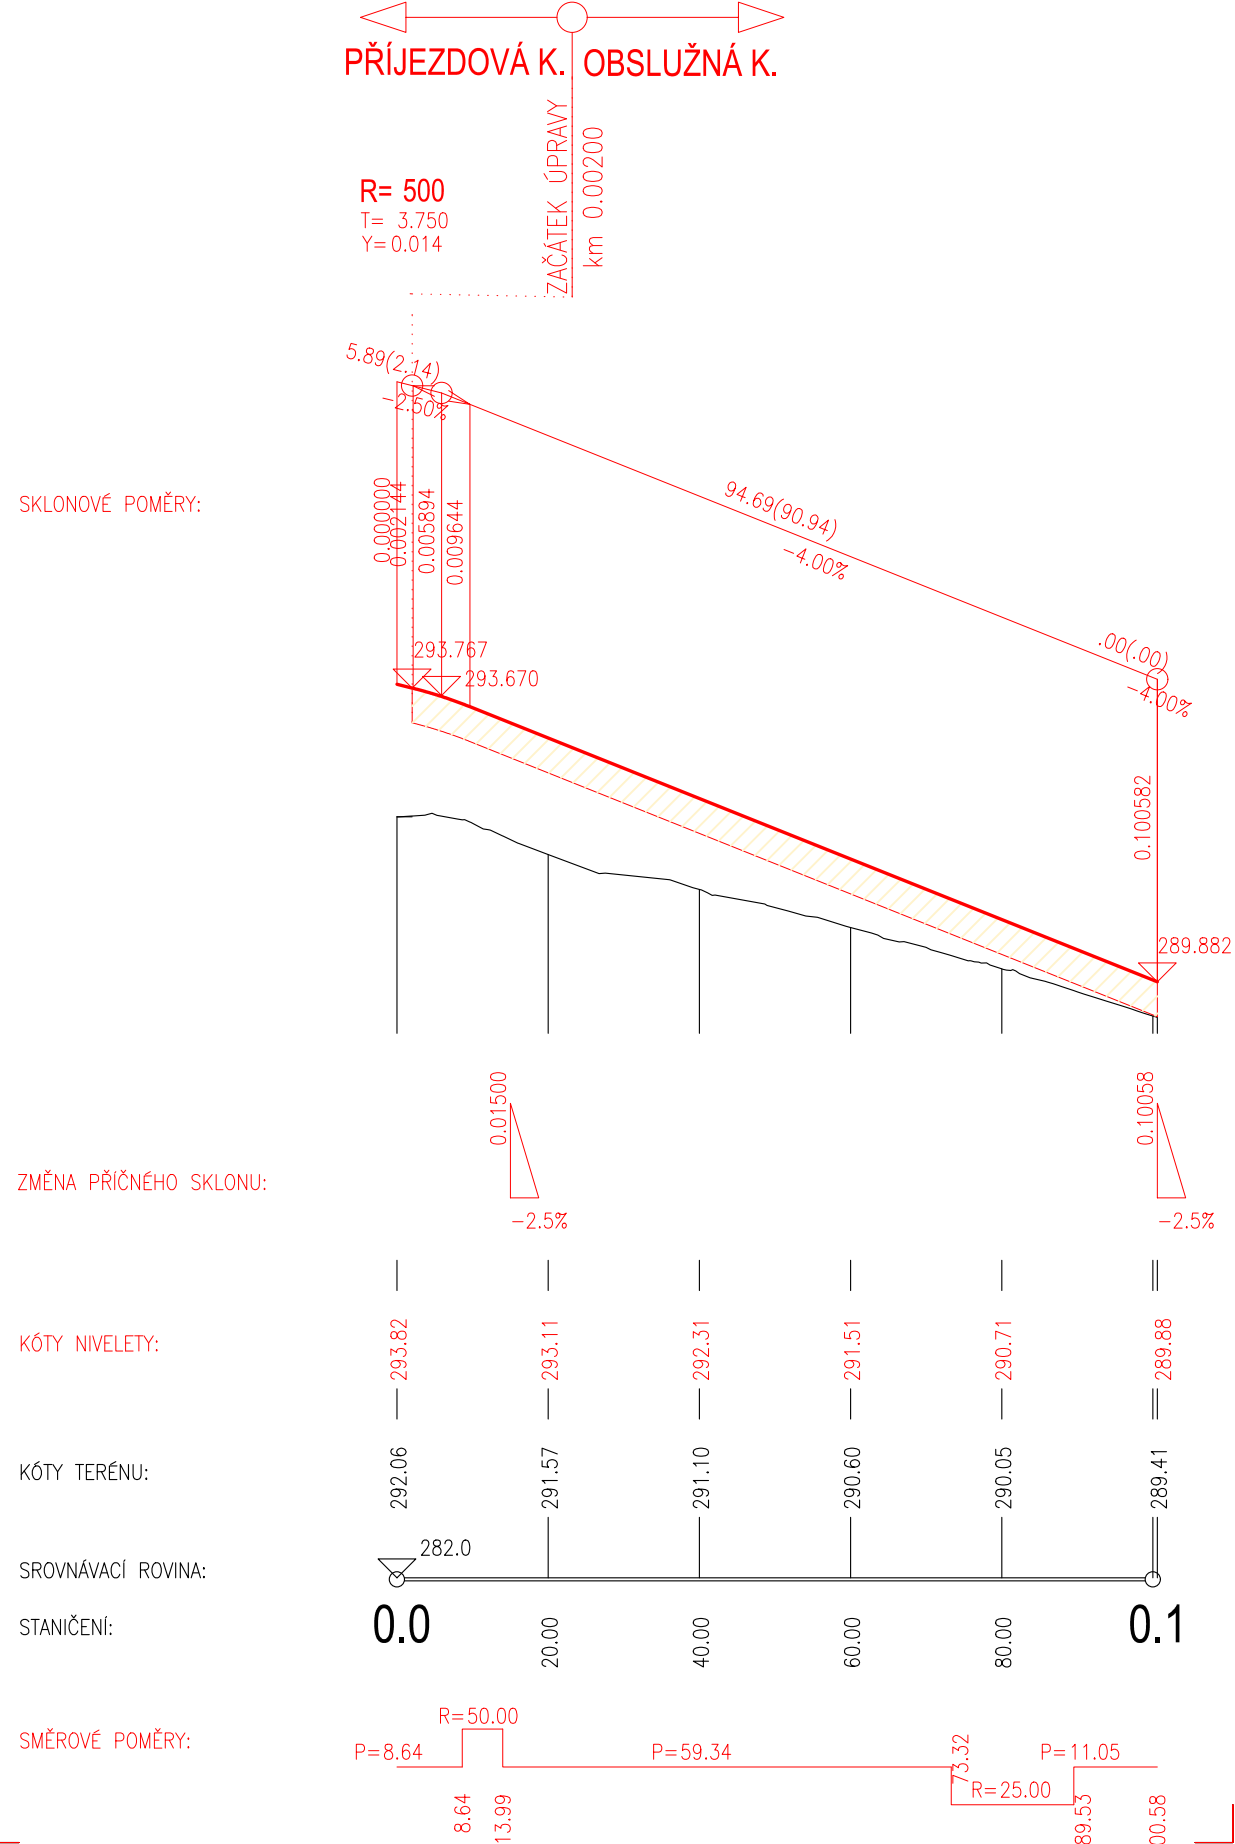

VÝŠKOVÝ SYSTÉM B_{pV}

SOUŘADNICOVÝ SYSTÉM S-JTSK

OBJEDNATEL PD	 ŘSD ČR ŘEDITELSTVÍ SILNIC A DÁLNIC ČR	ŘEDITELSTVÍ SILNIC A DÁLNIC Na Pankráci 546/56 140 00 Praha 40 IČO: 659 93 390
		Číslo smlouvy: 14PT-000556

ZHOTOVITEL PD	SUDOP GROUP_Velké projekty_RS	Zastoupené společnosti
		VPÚ DECO PRAHA a.s. Podbabská 1014/20 160 00 Praha 6 IČO:601 93 280

ŘEDITEL ATELIÉRU	ING. VLADIMÍR NAVRÁTIL	<div></div> <div>Kounicova 271/13, 602 00 BRNO</div>		
HLAVNÍ INŽENÝR PROJEKTU	ING. JAN HRACHOVEC			
ZODPOVĚDNÝ PROJEKTANT	ING. IVO KIŠŠ			
VYPRACOVAL	ING. VERONIKA TILLHONOVÁ			
KONTROLOVAL	ING. VLADIMÍR NAVRÁTIL			
NÁZEV AKCE		DATUM	04/2020	
D35 STARÉ MĚSTO - MOHELNICE, DÚR, IČ vč. zaměření		FORMÁT	3 A4	
ČÁST		MĚŘÍTKO	1:1000/100	
D.1 STAVEBNÍ ČÁST, D.1.1 OBJEKTY POZEMNÍCH KOMUNIKACÍ		Č. ZAKÁZKY	19-003-A1-DUR	
OBJEKT		ÚČEL	DÚR	
SO 149.2 SJEZD K RN V km 15,000				
PŘÍLOHA		Č. SOUPRAVY	ČÁST	PŘÍLOHA
PODÉLNÉ PROFILY			D.1.1	149.2.3
DOKUMENTACE JE POUŽITA POUZE VE SMYSLU PŘÍSLUŠNÉ SMLOUVY O DÍLO. VÝKRES, ČI JEHO ČÁST, MŮŽE BÝT KOPIROVÁN NEBO JINÝM ZPŮSOBEM ROZŠÍŘOVÁN POUZE PO PŘEDCHOZÍM SOUHLASU DOPRAVOPROJEKTU BRNO a.s.				