


BLOKOVÉ SCHÉMA - ZAŘÍZENÍ NOUZOVÉHO VOLÁNÍ SOS A KAMEROVÝ DOHLED

PS601.84 ZAŘÍZENÍ NOUZOVÉHO VOLÁNÍ SOS

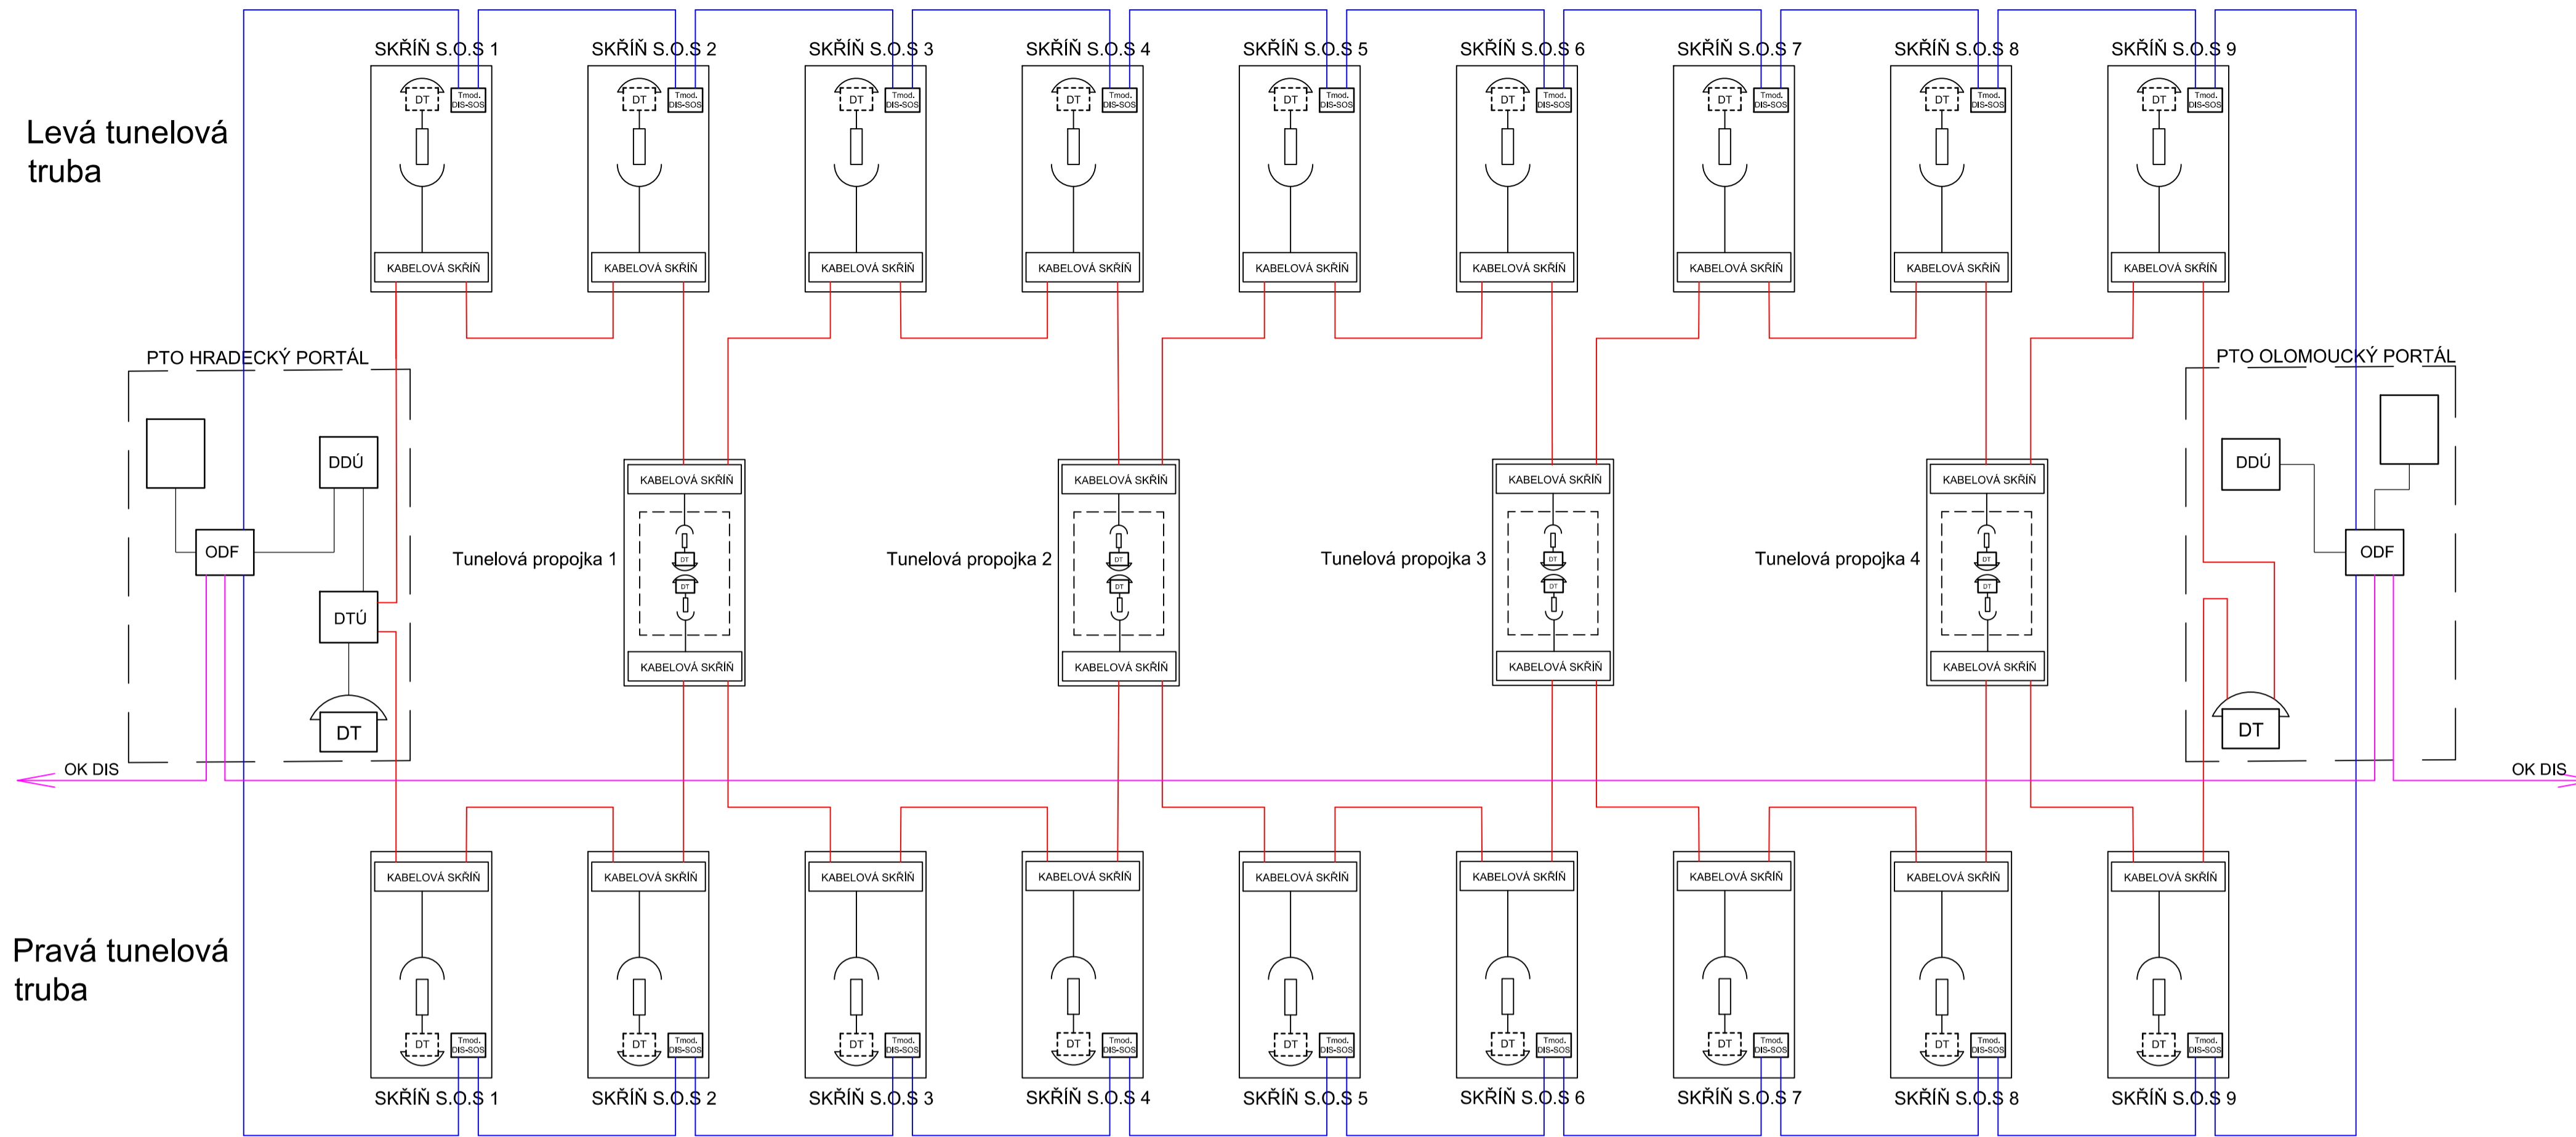


LEGENDA:

- DISPEČERSKÝ SERVISNÍ TELEFON
- DISPEČERSKÝ SERVISNÍ TELEFON NEBO ZÁSUVKA VE SKŘÍŇI SOS
- DISPEČERSKÁ DIGITÁLNÍ ÚSTŘEDNA
- DISPEČERSKÁ TELEFONNÍ ÚSTŘEDNA
- MODUL PRO TUNELOVÉ APLIKACE HÁSEK DIS-SOS
- TERMINÁL SYSTÉMU DIS SOS PRO KOMUNIKACI SE SKŘÍŇEMI SOS
- OPTICKÝ ROZVADĚČ
- OPTICKÝ KABEL TUNELOVÉ HLÁSKY
- METALICKÝ KABEL PROPOJENÍ DISP. SERVISNÍCH TELEFONŮ
- OPTICKÝ KABEL OK DIS
- KAMERA
- OPTICKÝ KABEL

POZNÁMKA:

VEŠKERÉ KÓTY JSOU POUZE ORIENTAČNÍ A BUDOU UPŘESNĚNY V DALŠÍCH STUPNÍCH PROJEKTOVÉ DOKUMENTACE. TATO PŘÍLOHA NESLOUŽÍ JAKO REALIZAČNÍ DOKUMENTACE.

PS601.79 KAMEROVÝ DOHLED

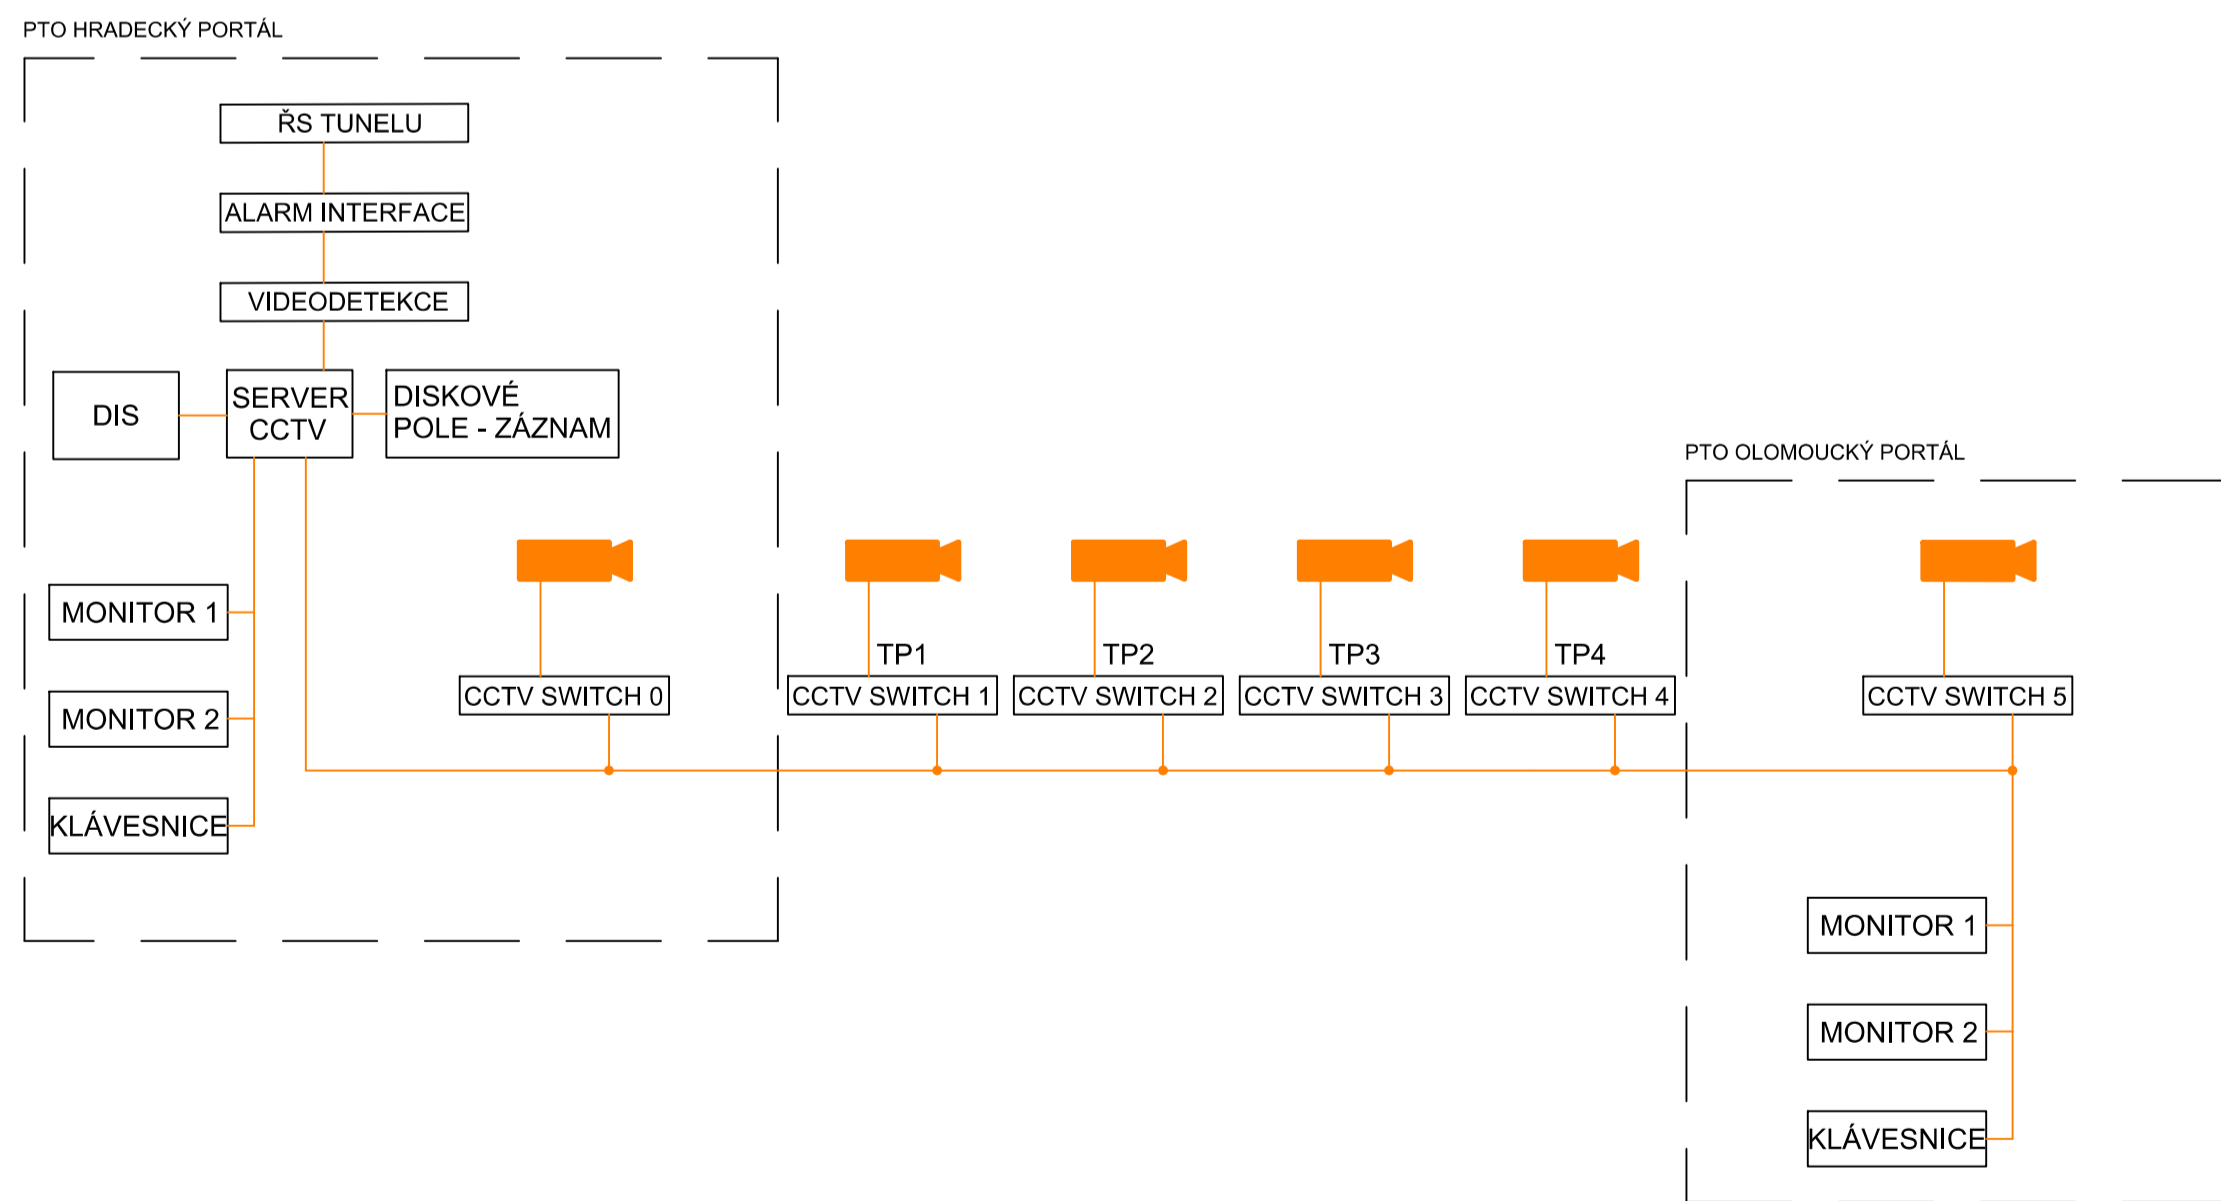

ČÁST D

VÝŠKOVÝ SYSTÉM Bpv

SOURADNICOVÝ SYSTÉM S-JTSC

OBJEDNATEL PD	ŘEDITELSTVÍ SILNIC A DÁLNIC Na Pankráci 546/56 140 00 Praha 40 IČO: 659 93 390 Číslo smlouvy: 14PT-000556
---------------	---

ZHOTOVITEL PD	SUDOP GROUP_Velké projekty_RS Zastoupené společností VPÚ DECO PRAHA a.s. Podbabská 1014/20 160 00 Praha 6 IČO: 601 93 280
HLAVNÍ INŽENÝR PROJEKTU	ING. JAN HRACHOVEC

PORADENSKÉ, KONZULTAČNÍ, PROJEKČNÍ A INŽENÝRSKÉ SLUŽBY ALMAPRO, s.r.o., Příběžná 1108/77, 100 00 Praha 10 - Strašnice IČ: 2314150134 www.almapro.cz	ATELIER DOPRAVNÍCH STAVĚB ČÍSLO ZAKÁZKY 1-0603-00/10 DOKUMENTACE DŮR MĚŘITKO --- DATUM 05.2020 POČET FORMÁTŮ 8 x A4 ČÍSLO PŘÍLOHY 206 ČÍSLO KOPIE --- KČD ---
PROJEKTANT Ing. Jiří Kopecký VYPRACOVAL Ing. Milan Kučera KONTROLA Ing. Jan Hrachovec HIP ---	AKCE D35 STARÉ MĚSTO - MOHELNICE, DŮR, IČ vč. zaměření ČÁST D.2 TECHNOLOGICKÁ ČÁST - TUNEL MALETÍN ÚSEK TUNEL MALETÍN OBRAZ PŘÍLOHY BLOKOVÉ SCHÉMA - ZAŘÍZENÍ NOUZOVÉHO VOLÁNÍ SOS A KAMEROVÝ DOHLED

DOKUMENTACE LZE UŽÍVAT POUZE KE SMLUVNÍ PŘÍSLUŠNÉ SKLOUPY D DALŠ. VÝKRES, Ů JEHO ČÁSTI, MŮŽE BÝT KOPÍROVÁN NEBO JINÝM ZPŮSOBEM ROZŠÍŘOVÁN POUZE PO PŘEDCHOZÍM SOUHLASÍ VPÚ DECO PRAHA a.s.