


SO 203 - MOST NA D35 V KM 2,819 PŘES ÚDOLÍ POTOKA U STARÉHO MALETÍNA PŘÍČNÉ ŘEZY

ŘEZ 3A-3A : PŘÍČNÝ ŘEZ NK V POLI

M 1:100

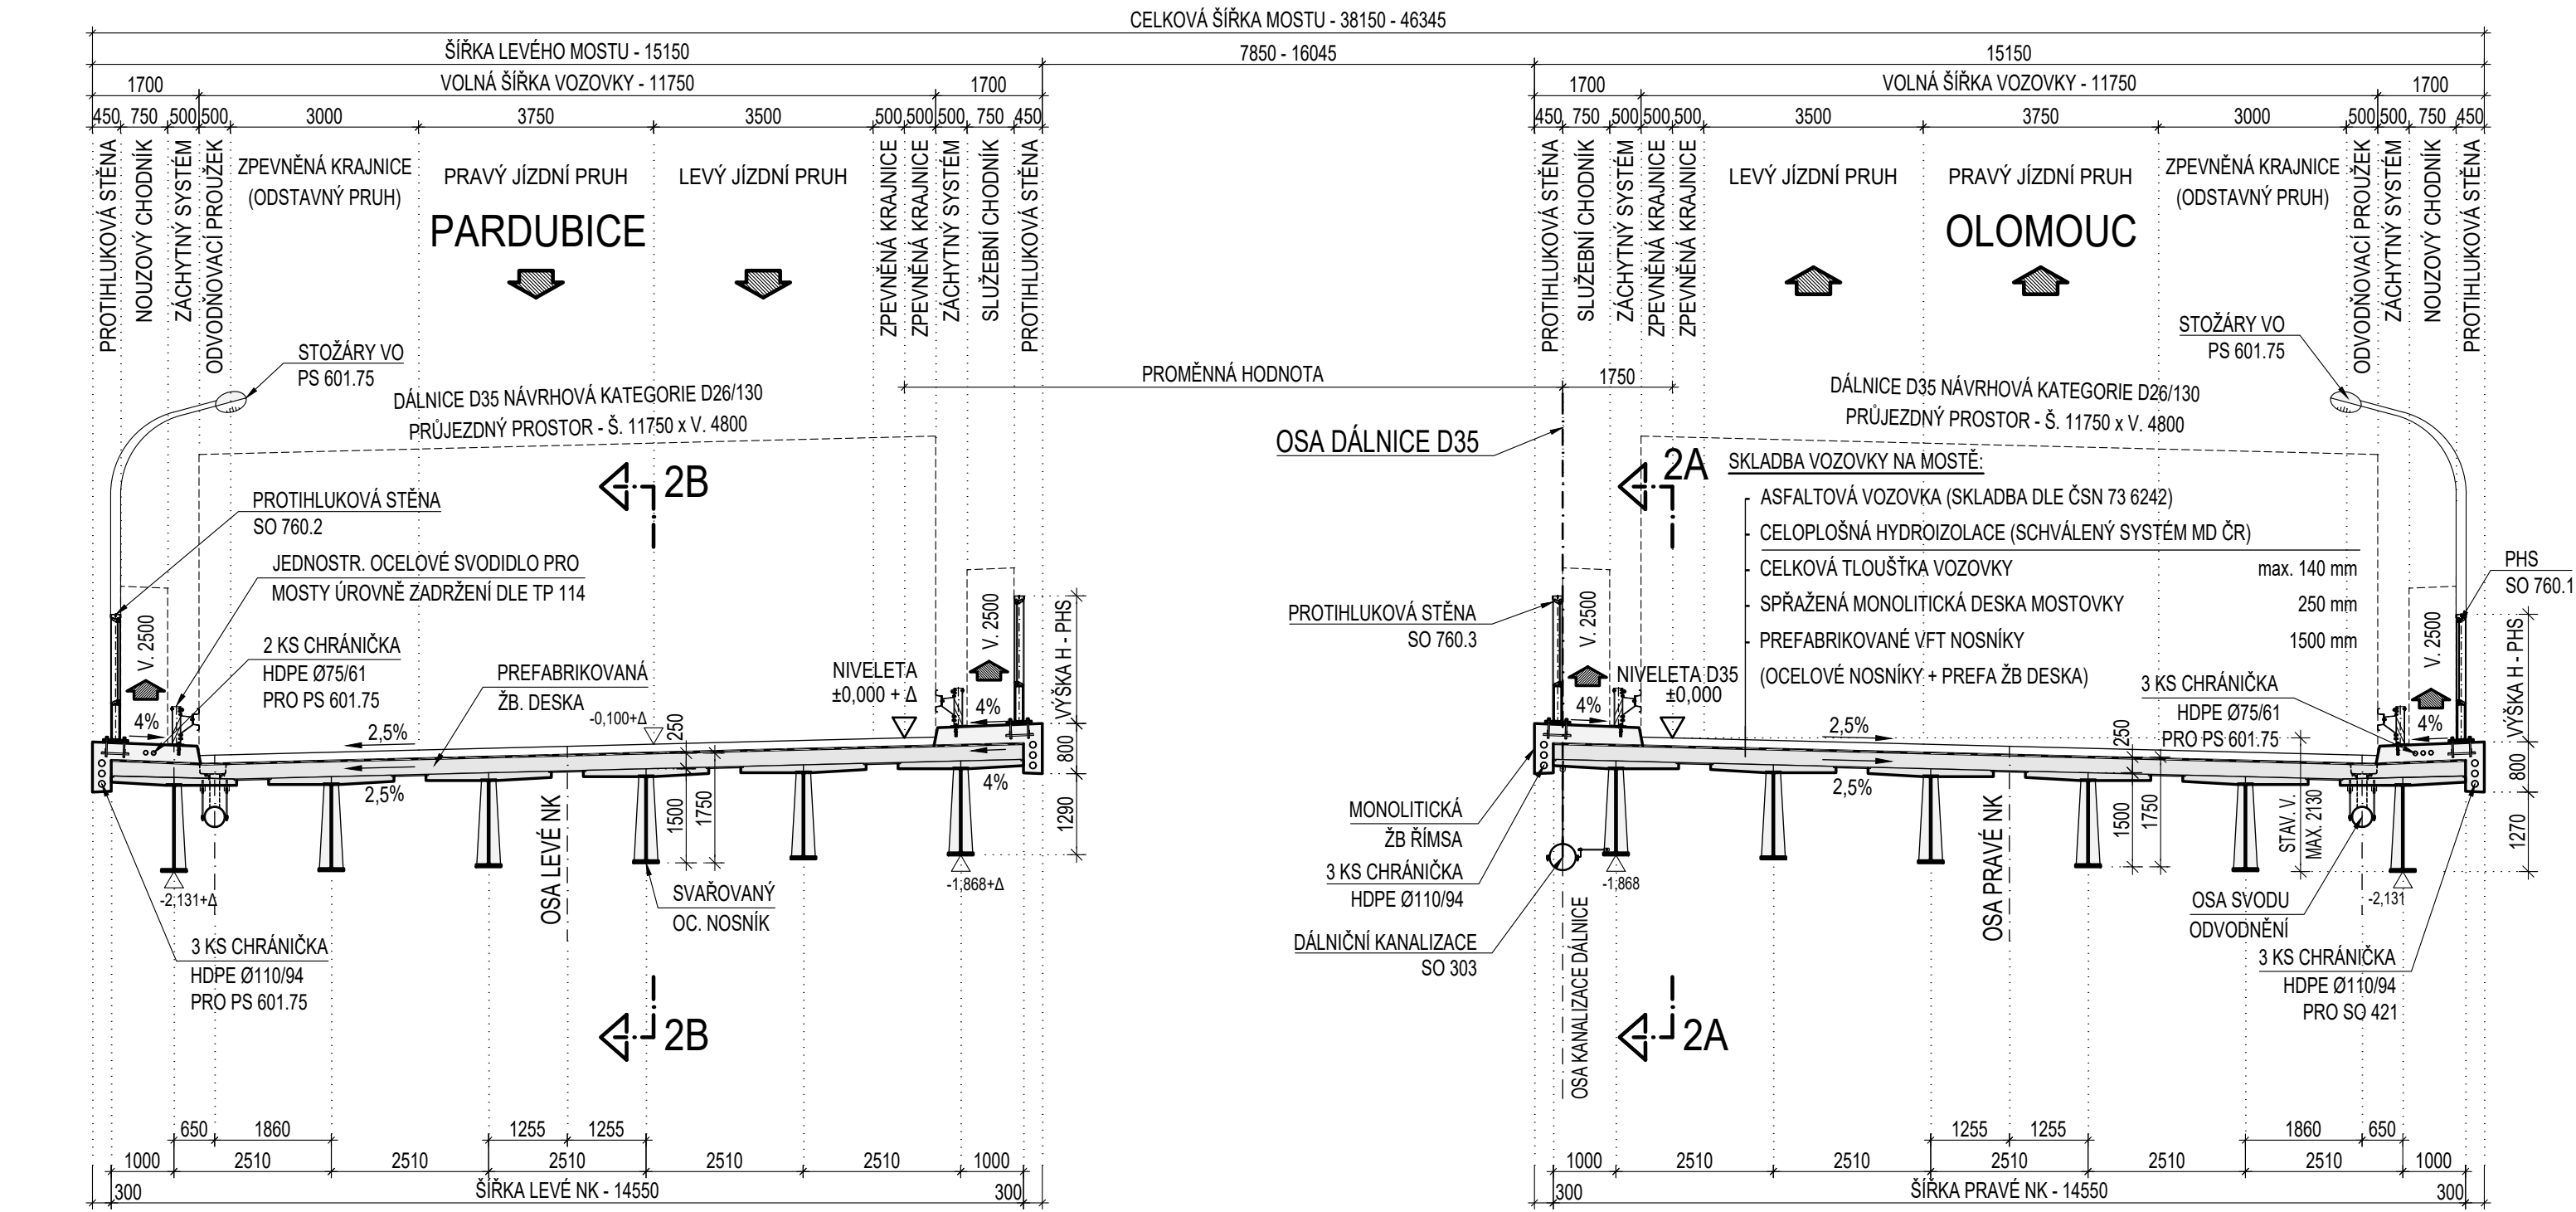


POZNÁMKY:

- 1) TATO PD VE STUPNI DŮR SLOUŽÍ PRO PROJEDNÁNÍ, ZÍSKÁNÍ ZÁVAZNÝCH STANOVISEK A NÁSLEDNĚ VYDÁNÍ ÚZEMNÍHO ROZHODNUTÍ. NENÍ URČENA PRO VLASTNÍ REALIZACI STAVBY.
- 2) V PŘEDSTIHU PŘED ZAHÁJENÍM PRACÍ NA DALŠÍM STUPNI (DSP) NUTNO DOPLNIT DŘÍVE PROVEDENÉ PRŮZKUMNÉ PRÁCE V NÍŽE UVEDENÉM ROZSAHU.
- 3) PŘED ZAHÁJENÍM STAVEBNÍCH PRACÍ NA VLASTNÍM MOSTNÍM OBJEKTU JE NUTNÉ VYTÝČIT A OCHRÁNIT NEBO PŘELOŽIT VEŠKERÉ KOLIZNÍ STÁVAJÍCÍ ČI V PŘEDSTIHU PŘELOŽENÉ NOVÉ INŽENÝRSKÉ SÍTĚ V ROZSAHU STAVENIŠTĚ.
- 4) TVARY A DIMENZE NOSNÉ KONSTRUKCE A SPODNÍ STAVBY JSOU POUZE INFORMATIVNÍ. ROZMĚRY BUDOU UPŘESNĚNY V DALŠÍM STUPNI PD NA ZÁKLADĚ STATICKÉHO VÝPOČTU.
- 5) HLOUBKA HLUBINNÉHO ZALOŽENÍ NEBO ROZMĚRY PLOŠNÝCH ZÁKLADŮ (PŘÍP. ROZSAH ÚPRAVY PODLOŽÍ V PODZÁKLADÍ) BUDOU STANOVENY NA ZÁKLADĚ BUDOUCÍHO DOPLŇKOVÉHO INŽENÝRSKO-GEOLOGICKÉHO PRŮZKUMU A STATICKÉHO VÝPOČTU.
- 6) KRAJNÍ ŘÍMSY DLE VL-4 Č. 101.07, TVAR KRAJNÍCH ŘÍMS DLE VL-4 Č. 401.01a.
- 7) VNITŘNÍ ŘÍMSY DLE VL-4 Č. 102.01, TVAR VNITŘNÍCH ŘÍMS DLE VL-4 Č. 401.11.
- 8) ÚLOŽNÝ PRAH DLE VL-4 Č. 304.01.
- 9) ROZMÍSTĚNÍ KABELOVÝCH CHRÁNIČEK DLE VL-4 Č.402.31.

ŘEZ 3B-3B : PŘÍČNÝ ŘEZ NK NAD PILÍŘEM

M 1:100

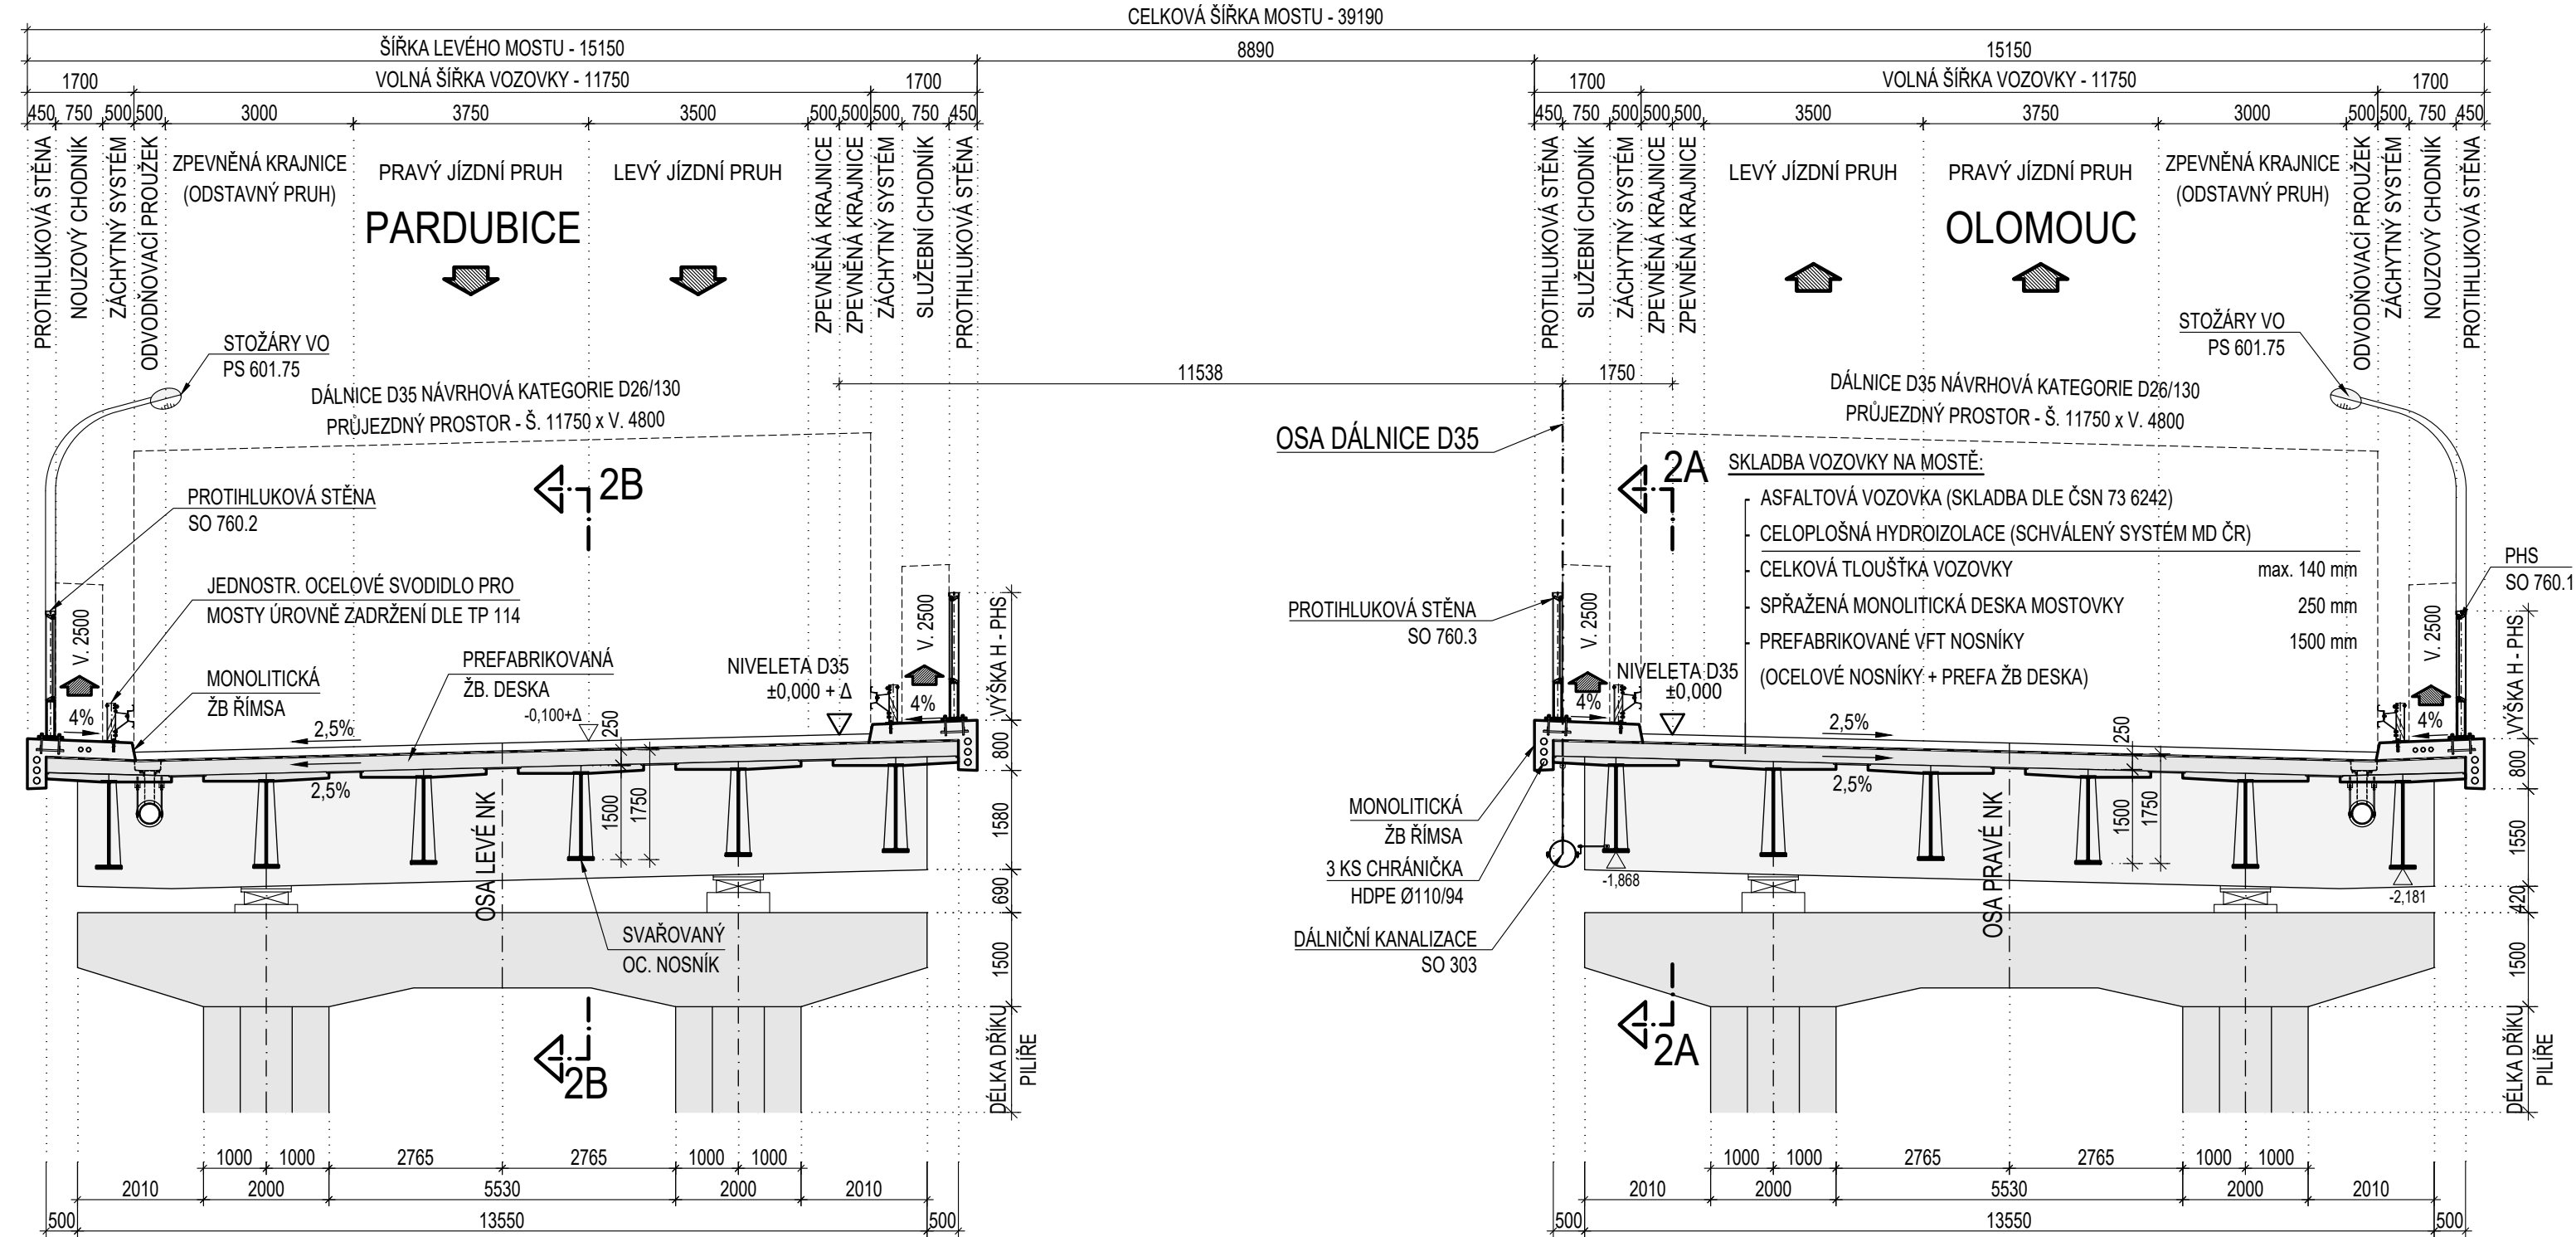

SO 203

ČÁST D

VÝŠKOVÝ SYSTÉM Bpv

SOUŘADNICOVÝ SYSTÉM S-JTSK

OBJEDNATEL PD		ŘEDITELSTVÍ SILNIC A DÁLNIC	
		Na Pankráci 546/56 140 00 Praha 40 IČO: 659 93 390	
		Číslo smlouvy: 14PT-000556	
ZHOTOVITEL PD		SUDOP GROUP_Velké projekty_RS	
			
			
HLAVNÍ INŽENÝR PROJEKTU		ING. JAN HRACHOVEC	

PROJEKTOVÁ, PRŮZKUMNÁ A KONZULTAČNÍ ORGANIZACE					
tel.: +420 267 004 111 PUDIS a.s., PODBABSKÁ 1014/20, 160 00 PRAHA 6 info@pudis.cz www.pudis.cz					
PROJEKTANT	VYPRACOVAL	KONTROLA	HIP	STŘEDISKO MOSTŮ A INŽENÝRSKÝCH KONSTRUKCÍ	
Ing. Petr Melzoch	Ing. Josef Bajtek	Ing. Miroslav Kroupar	Ing. Jan Hrachovec	ČÍSLO ZAKÁZKY 1-0603-00/10	
AKCE D35 STARÉ MĚSTO – MOHELNICE, DŮR, IČ vč. zaměřen				DOKUMENTACE DŮR	
OBJEKT D.1 STAVEBNÍ ČÁST, D.1.2 MOSTNÍ OBJEKTY A ZDI				MĚŘÍTKO 1:100	
SO 203 – MOST NA D35 V KM 2,819 PŘES ÚDOLÍ POTOKA U STARÉHO MALETÍNA				DATUM 04.2020	
OSNAV PRÍLOHY				POČET FORMÁTŮ 6x44	
PŘÍČNÉ ŘEZY				ČÍSLO PRÍLOHY D.1.2	ČÍSLO KOPIE 203.5
KOD					
DOCUMENTAÇÃO LEE ÚJÁRTI POLIZE VE SMYSLU PŘÍSLUŠNÉ SMLUVY O DÍLO, VÝKRES, ČI JEHO ČÁST, MŮŽE BÝT KOPÍROVÁN NEBO JINAK ZPŮSOBEM ROZŠÍŘOVÁN POUZE PO PŘEDCHOZÍM SOUHLASU PUDIS a.s.					