


DRUH POVRCHU ÚZEMÍ  
KATASTRÁLNÍ ÚZEMÍ:

KRAJ: OLOMOUCKÝ

**PODÉLNÝ PROFIL**  
M 1:1000/100

SO 172

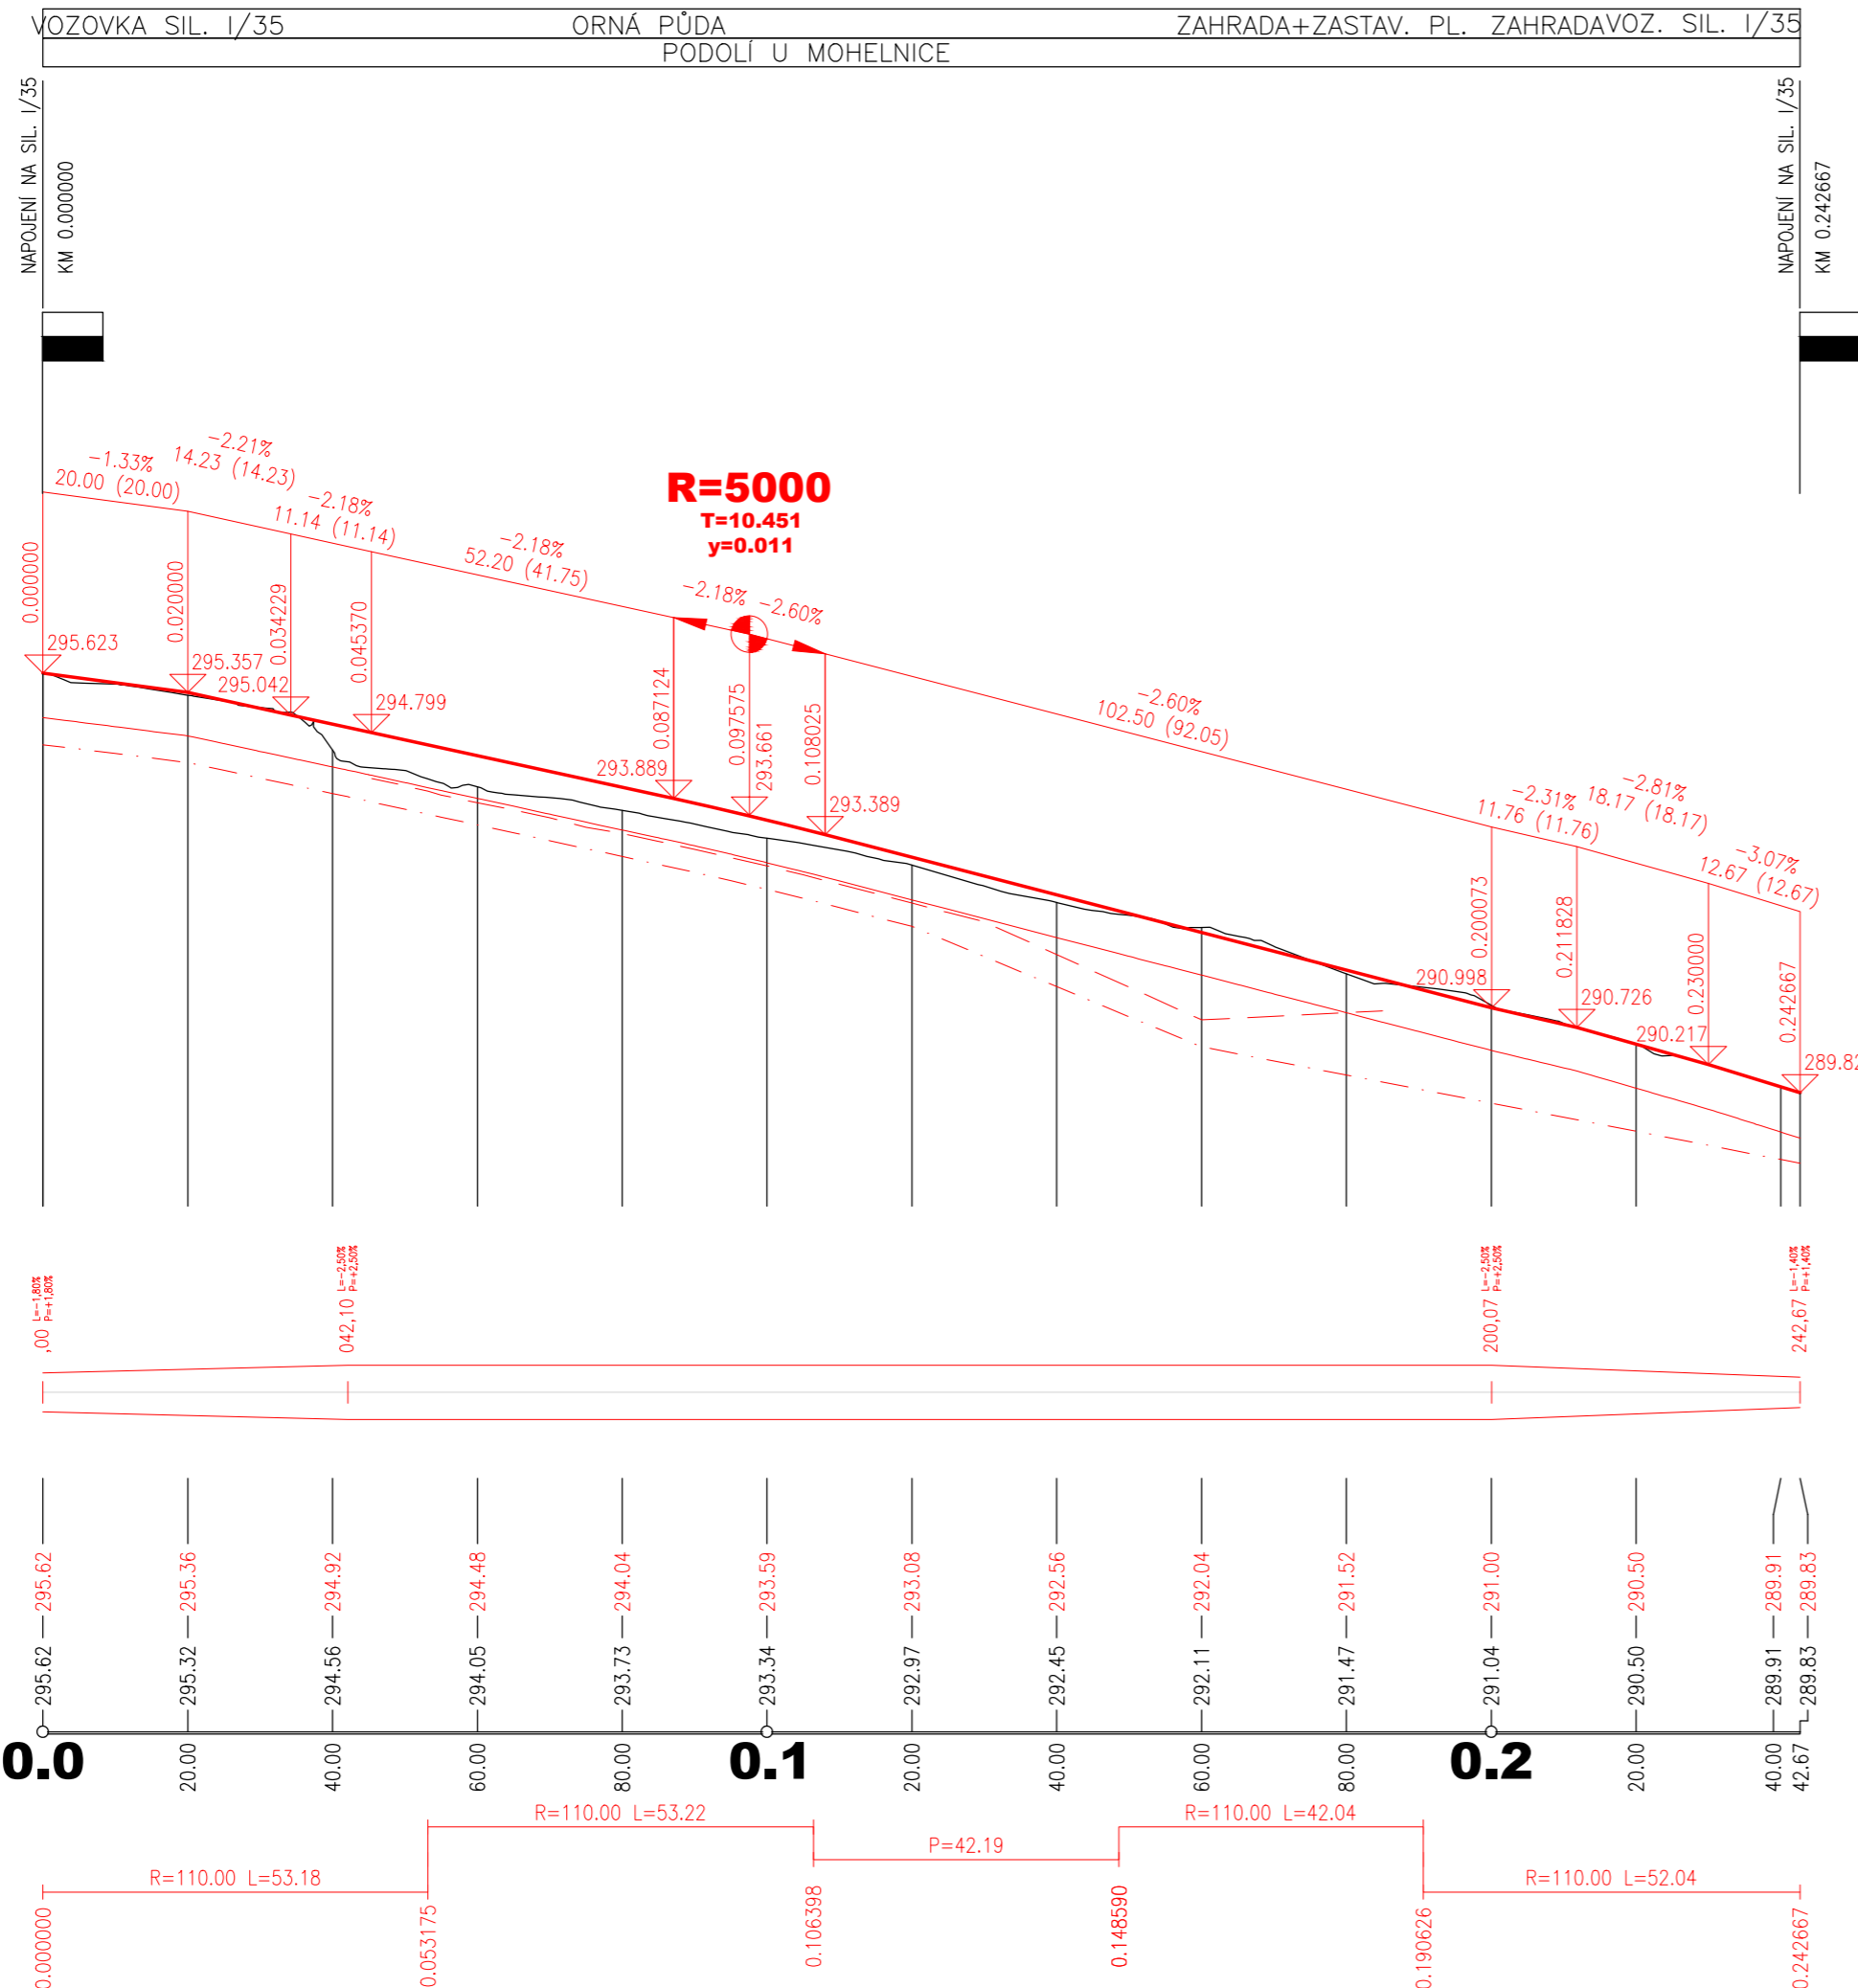

I/35  
← MORAVSKÁ TŘEBOVÁ

LEGENDA PŘÍKOPŮ:

Příkop vpravo  
Příkop vlevo

ZMĚNA PŘÍČ. SKLONU:

KÓTY NIVELETY:

KÓTY TERÉNU:  
SROVNÁVACÍ ROVINA: 281.00 Bpv  
STANIČENÍ:

SMĚROVÉ POMĚRY:

I/35  
MOHELNICE →

**ČÁST D**

VÝŠKOVÝ SYSTÉM Bpv

SOUŘADNICOVÝ SYSTÉM S-JTSK

OBJEDNATEL PD	ŘEDITELSTVÍ SILNIC A DÁLNIC Na Pankráci 546/56 140 00 Praha 40 IČO: 659 93 390 Číslo smlouvy: 14PT-000556

ZHOTOVITEL PD	SUDOP GROUP_Velké projekty_RS DOPRAVOPROJEKT BRNO VPÚ DECO PRAHA a.s. PUDIS SUDOP PRAHA	Zastoupené společností VPÚ DECO PRAHA a.s. Podbabská 1014/20 160 00 Praha 6 IČO:601 93 280
HLAVNÍ INŽENÝR PROJEKTU		ING. JAN HRACHOVEC

ŘEDITEL ATELIÉRU	ING. VLADIMÍR NAVRÁTIL	 Kounicova 271/13, 602 00 BRNO
HLAVNÍ INŽENÝR PROJEKTU	ING. JAN HRACHOVEC	
ZODPOVĚDNÝ PROJEKTANT	ING. IVO KIŠŠ	
VYPRACOVAL	ING. MARTIN VENCL	
KONTROLOVAL	ING. VLADIMÍR NAVRÁTIL	
NÁZEV AKCE	D35 STARÉ MĚSTO - MOHELNICE, DÚR, IČ vč. zaměření	
ČÁST	D.1 STAVEBNÍ ČÁST, D.1.1 OBJEKTY POZEMNÍCH KOMUNIKACÍ	
OBJEKT	SO 172 PROVIZORNÍ KOMUNIKACE NA SIL. I/35 - ČÁST II.	
PŘÍLOHA	Č. SOUPRAVY	ČÁST
<b>PODÉLNÝ PROFIL</b>	<b>D.1.1</b>	<b>PŘÍLOHA 172.3</b>

DOKUMENTACI LZE UŽÍMAT POUZE VE SMYSLU PŘÍSLUŠNÉ SMLOUVY O DÍLO, VÝKRES, ČI JEHO ČÁST, MŮŽE BÝT KOPIROVÁN NEBO JINÝM ZPŮSOBEM ROZŠÍŘOVÁN POUZE PO PŘEDCHOZÍM SOUHLASU DOPRAVOPROJEKT BRNO a.s.