
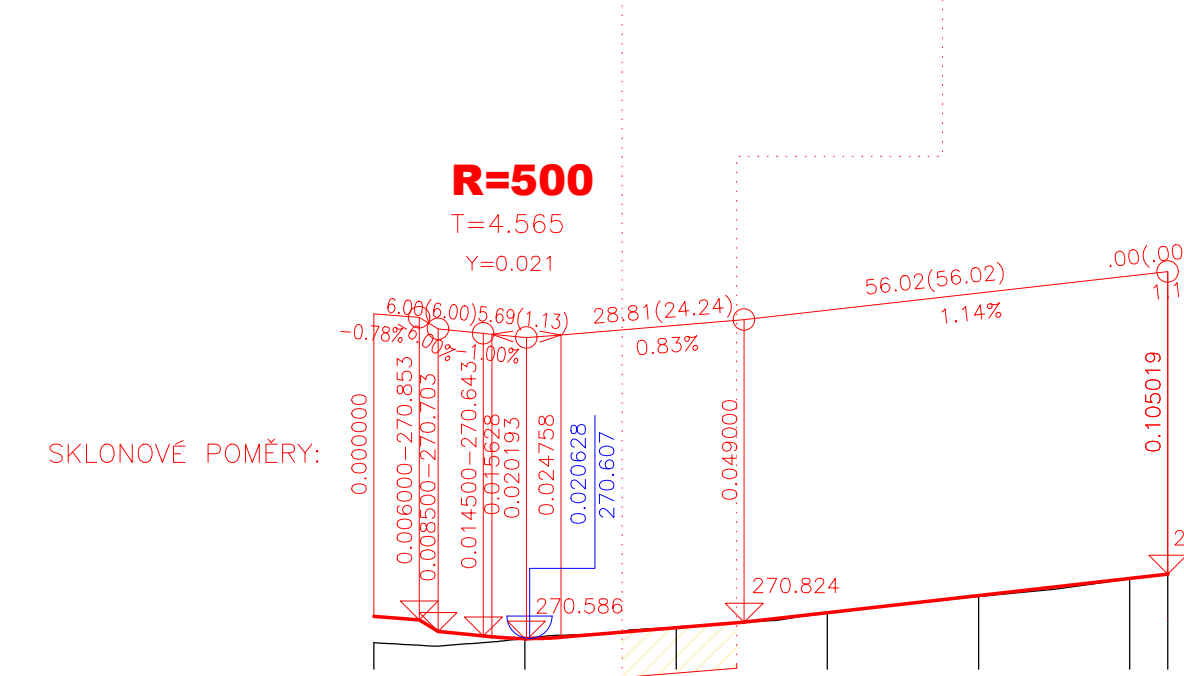


PODÉLNÝ PROFIL

M 1 : 1000 / 100



PAPRSEK P1

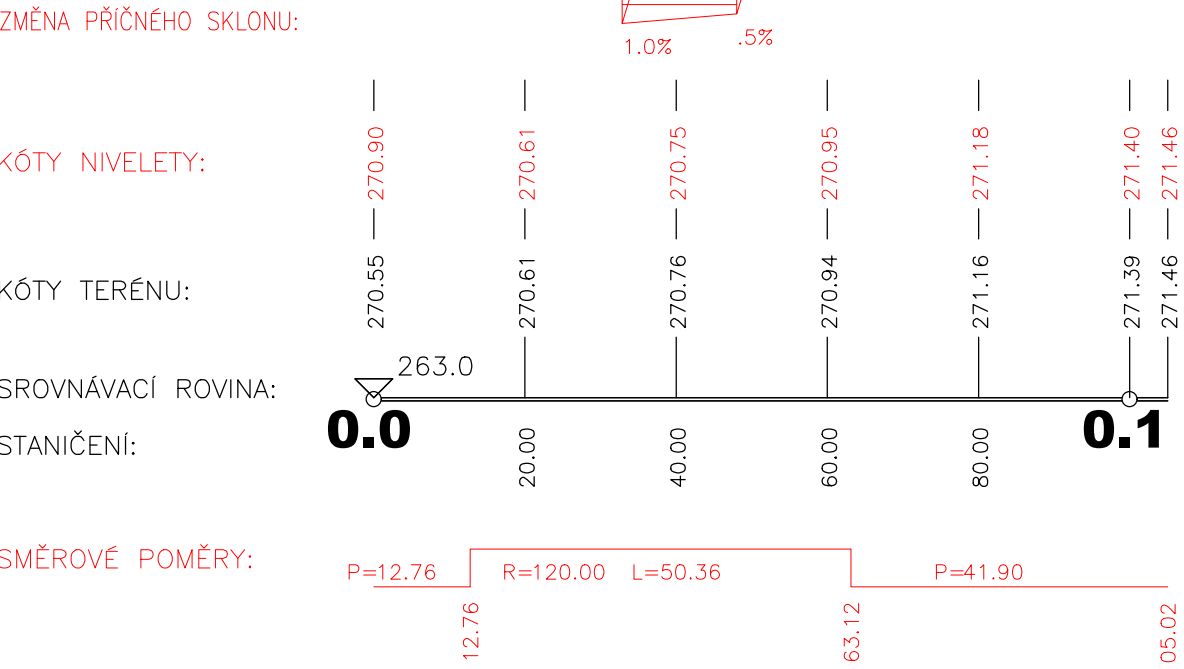

PODÉLNÝ PROFIL

M 1 : 1000 / 100



PAPRSEK P2

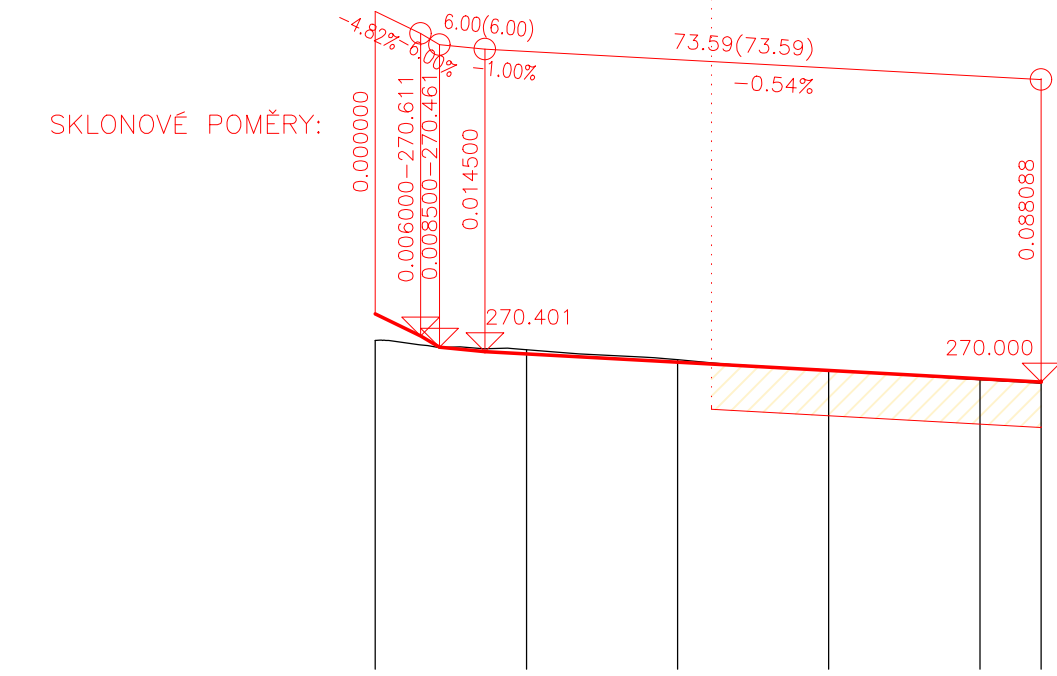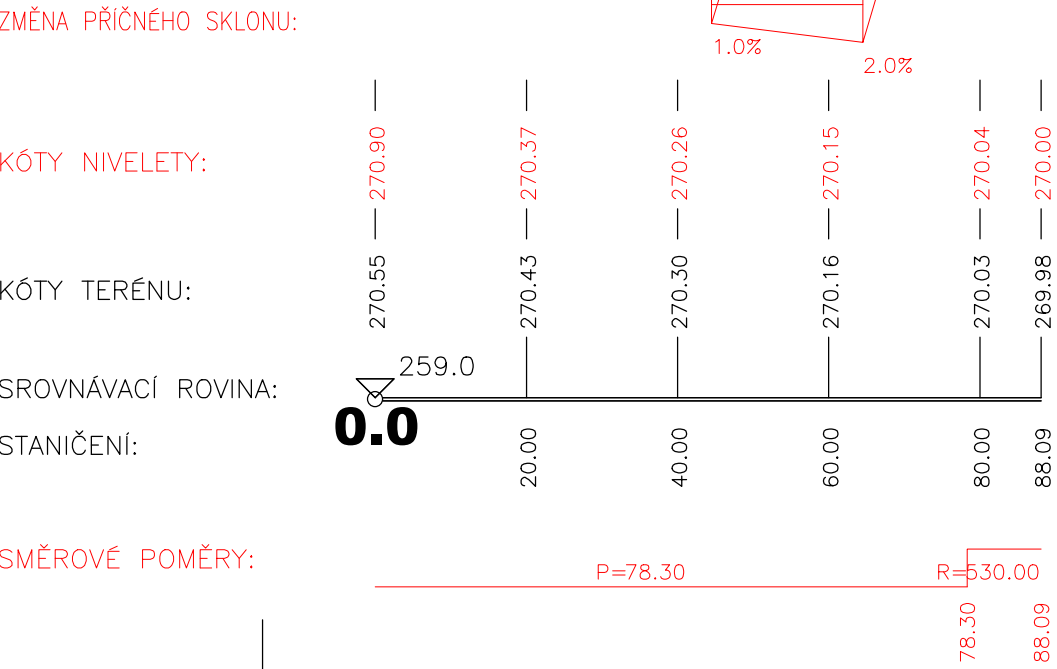

PODÉLNÝ PROFIL

M 1 : 1000 / 100

PAPRSEK P3

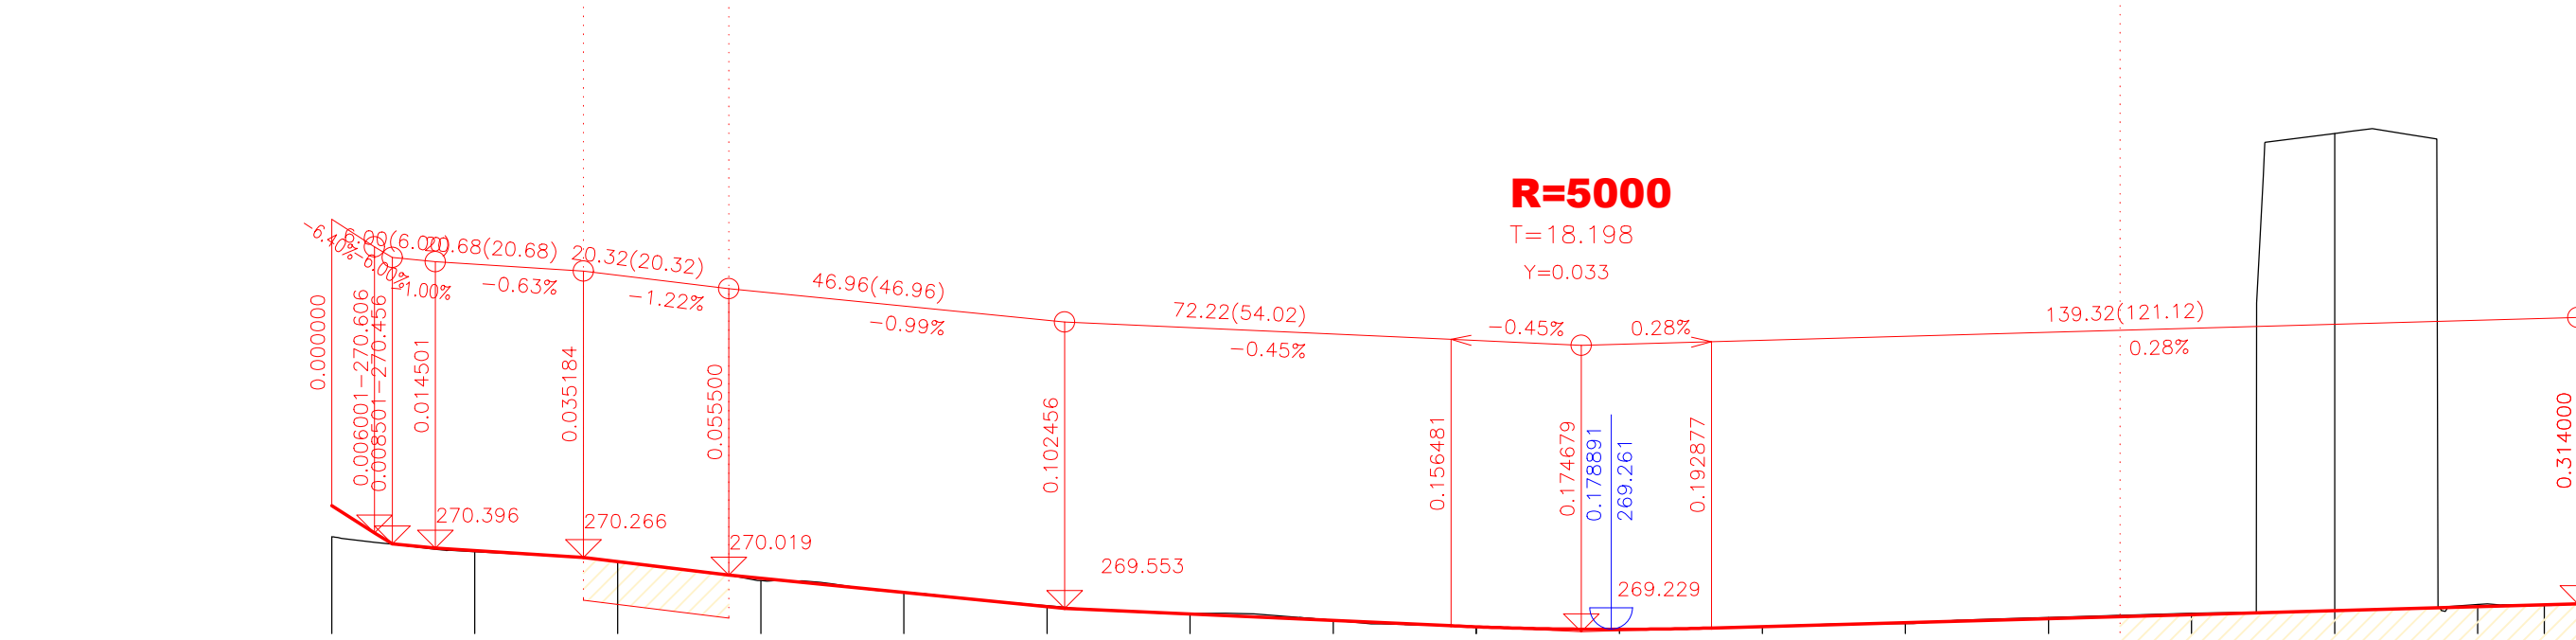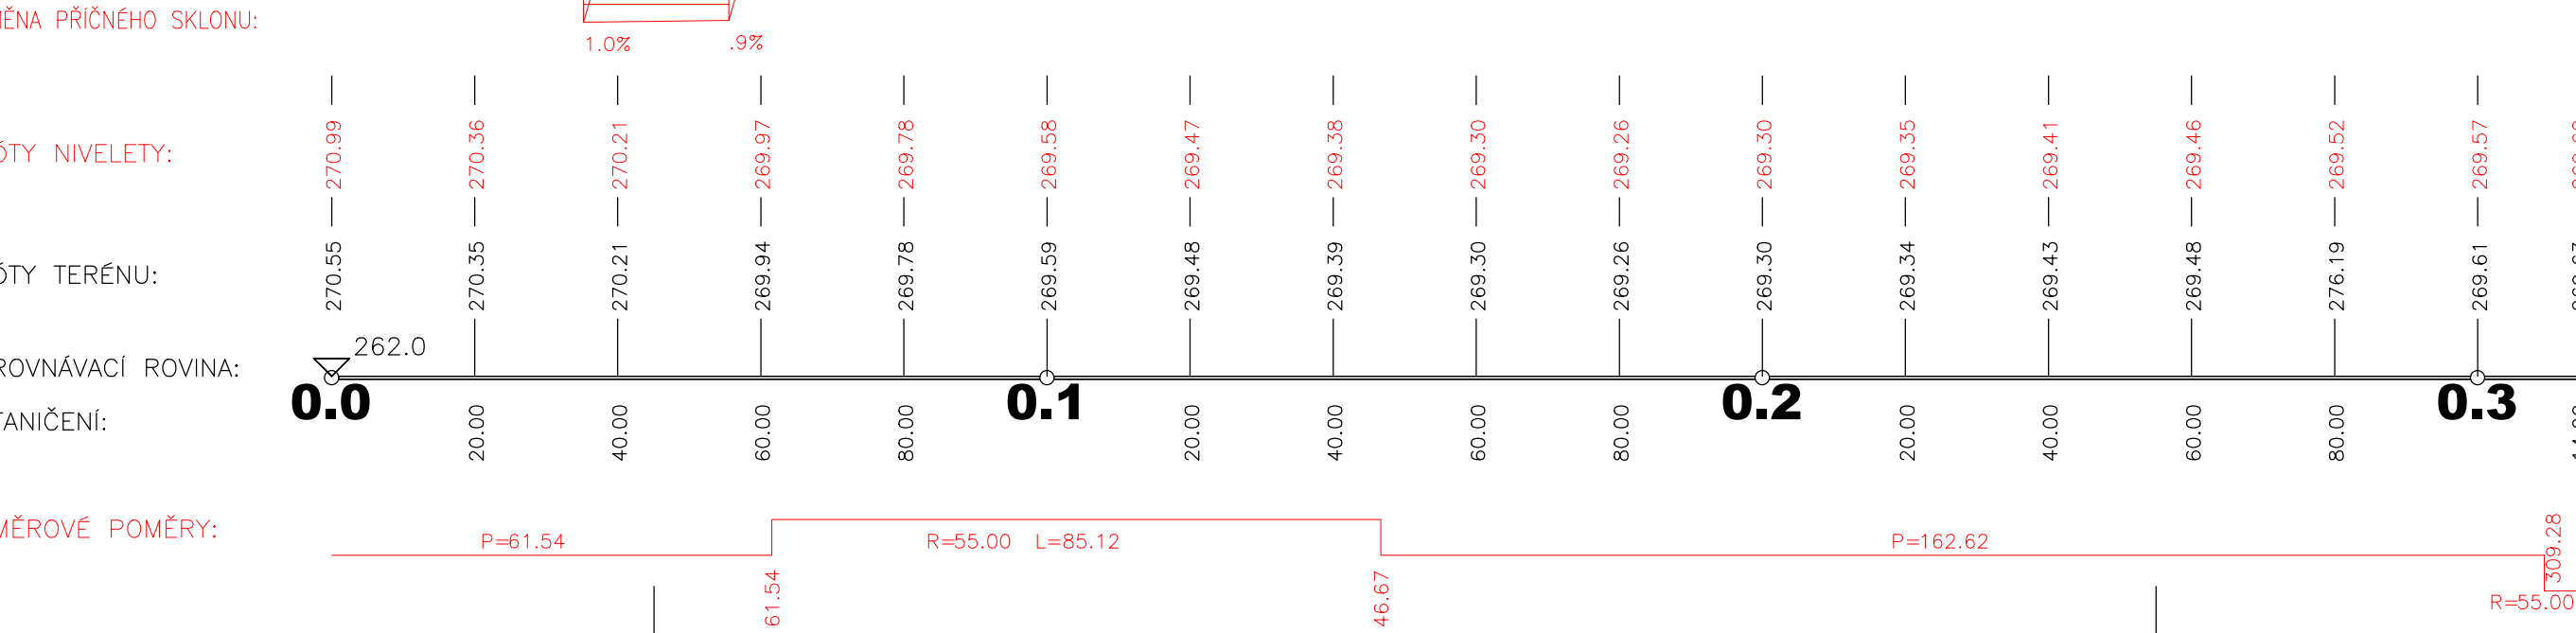

ČÁST D

VÝŠKOVÝ SYSTÉM Bpv

SOUŘADNICOVÝ SYSTÉM S-JTSK

OBJEDNATEL PD

ŘEDITELSTVÍ SILNIC A DÁLNIC  
Na Pankráci 546/56  
140 00 Praha 40  
IČO: 659 93 390

Číslo smlouvy: 14PT-000556

ZHOTOVITEL PD

Zastoupené společností  
VPÚ DECO PRAHA a.s.  
Podbabská 1014/20  
160 00 Praha 6  
IČO: 601 93 280

HLAVNÍ INŽENÝR PROJEKTU

ING. JAN HRACHOVEC

|   |                          |   |               |         |  |
|---|--------------------------|---|---------------|---------|--|
| ŘEDITEL ATELIERU   | ING. VLADIMÍR NAVRÁTIL   | <div><div>DOPRAVOPROJEKT BRNO</div><div></div><div>Kounicova 271/13, 602 00 BRNO</div></div> |               |         |  |
| HLAVNÍ INŽENÝR PROJEKTU   | ING. JAN HRACHOVEC       |   |               |         |  |
| ZODPOVĚDNÝ PROJEKTANT   | ING. IVO KIŠŠ            |   |               |         |  |
| VYPRACOVAL   | ING. VERONIKA TILLHONOVÁ |   |               |         |  |
| KONTROLOVAL   | ING. VLADIMÍR NAVRÁTIL   |   |               |         |  |
| NÁZEV AKCE   |                          | DATUM   | 04/2020       |         |  |
| D35 STARÉ MĚSTO - MOHELNICE, DÚR, IČ vč. zaměření   |                          | FORMÁT   | 5 A4          |         |  |
| ČÁST   |                          | MĚŘITKO   | 1:1000/100    |         |  |
| D.1 STAVEBNÍ ČÁST, D.1.1 OBJEKTY POZEMNÍCH KOMUNIKACÍ   |                          | Č. ZAKÁZKY   | 19-003-A1-DUR |         |  |
| OBJEKT   |                          | ÚČEL   | DÚR           |         |  |
| SO 125 PŘELOŽKA SILNICE II/635 VČETNĚ OK SE SILNICÍ II/644   |                          |   |               |         |  |
| PRÍLOHA   |                          | Č. SOUPRAVY   | ČÁST          | PŘÍLOHA |  |
| PODÉLNÉ PROFILY ČÁST 2   |                          |   | D.1.1         | 125.3.2 |  |
| DOKUMENTACI JE UŽITÁ POUZE VE SMYSLU PŘÍSLUŠNÉ SMLOUVY O DÍLO. VÝKRES, JI JEHO ČÁST, MŮŽE BÝT KOPÍROVÁN NEBO JINÝM ZPŮSOBEM ROZŠÍŘOVÁN POUZE PO PŘEDCHOZÍM SOUHLASU DOPRAVOPROJEKTU BRNO a.s. |                          |   |               |         |  |

DOKUMENTACE LZE UŽÍVAT POUZE VE SMYSLU PŘÍSLUŠNÉ SMLOUVY O DÍLO. VÝKRES, CI JEHO ČÁST, MŮŽE BÝT KOPÍROVÁN NEBO JINÝM ZPŮSOBEM ROZŠŮŘOVÁN POUZE PO PŘEDCHOZÍM SOHLASU DOPRAVOPROJEKT BRNO a.s.