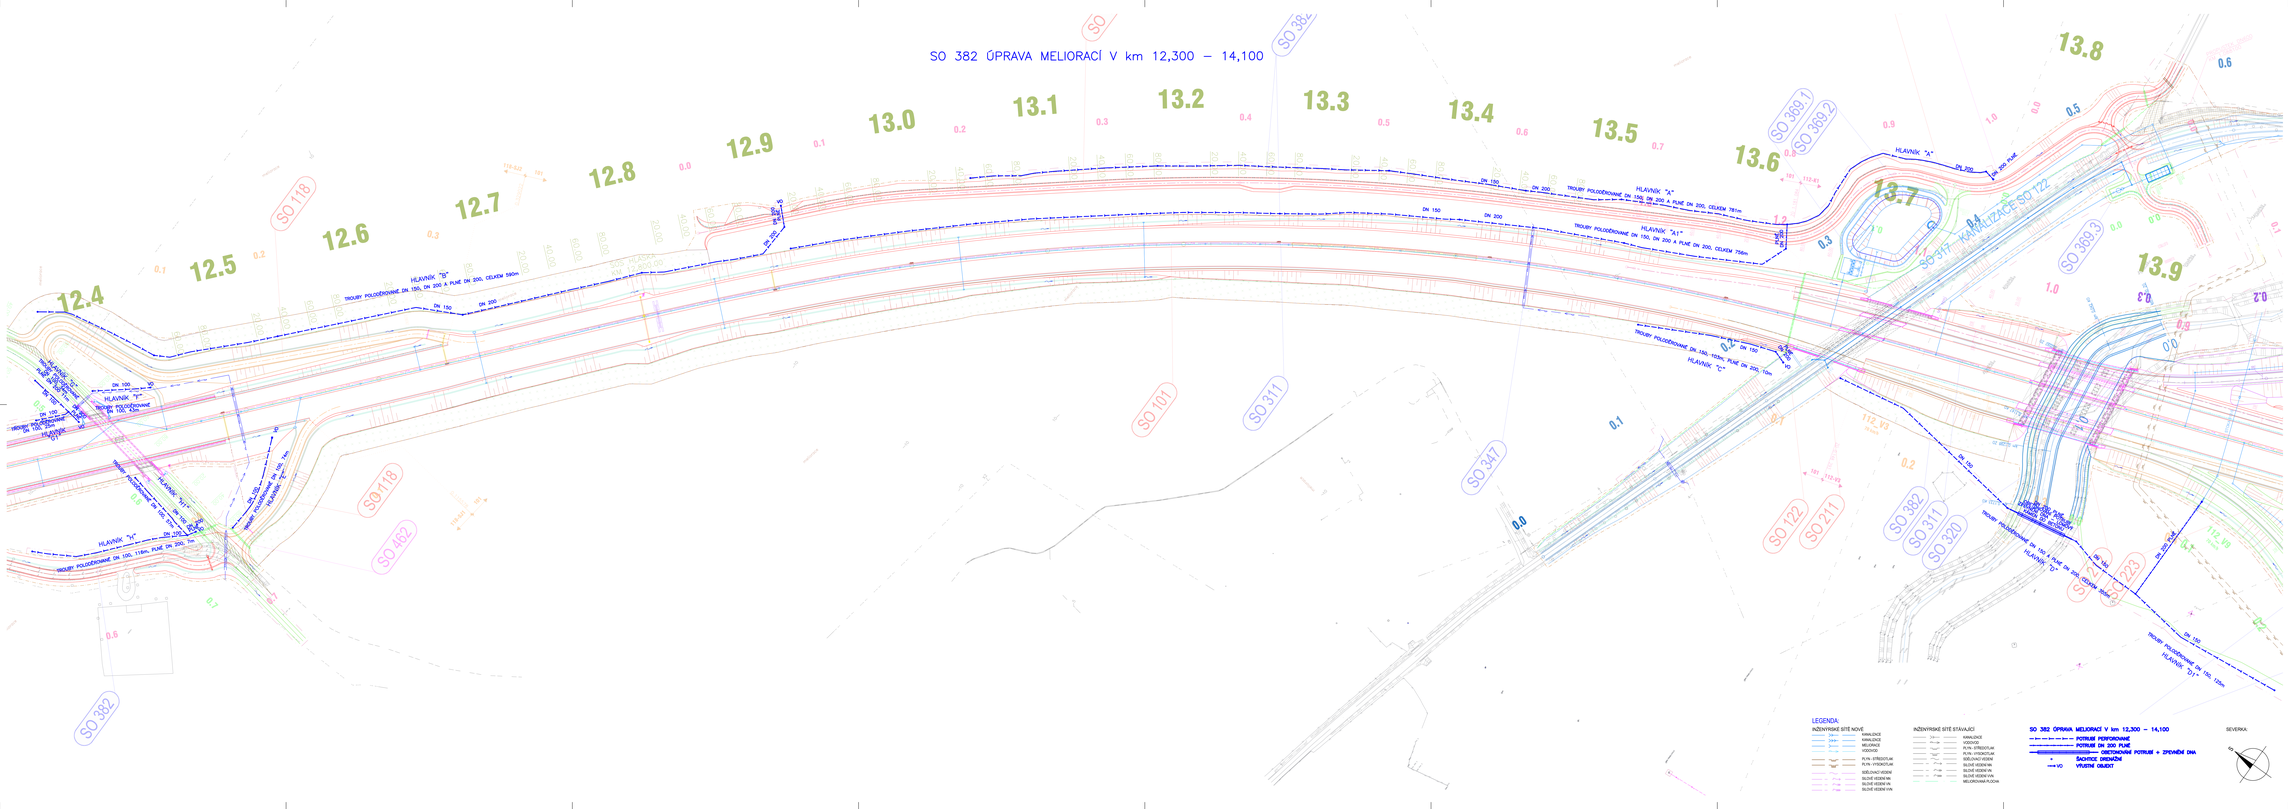

ČÁST D

VÝŠKOVÝ SYSTÉM Bpv

SOUŘADNICOVÝ SYSTÉM S-JTSK

OBJEDNATEL PD:
ŘSD ČR
ŘEDITELSTVÍ SILNIC A DÁLNIC
Na Pankráci 546/56
140 00 Praha 4
IČO: 659 00 060
Číslo smlouvy: HIT-5/2008

ZHOTOVITEL PD:
SUDOP GROUP_Velké projekty_RS
Zeměpisná technická 5
Vršovice, 101 00 Praha 10
Podvalská 5/1472
190 00 Praha 9
IČO:601 93 386
PUDIS
SUDOP PRAHA
HLAVNÍ INŽENÝR PROJEKTU: ING. JAN HRACHOVEC

ŘEDITEL ATELIÉRU:	ING. VLADIMÍR NAVRÁTIL
HLAVNÍ INŽENÝR PROJEKTU:	ING. JAN HRACHOVEC
ZODPOVĚDNÝ PROJEKTANT:	ING. IVO KÖß
VYPRACOVAL:	ROMAN STREIT
KONTROLOVAL:	ING. VLADIMÍR NAVRÁTIL

SUDOP PRAHA a.s.
Sokolovská 278/13, 602 00 BRNO

DATUM:	09/2020
FORMÁT:	19 A4
MĚŘÍTKO:	1:1000
C. ZAKÁZKY:	1537241 DUR
VDĚ:	DUR
C. SOUPISU:	OBJ: 0.1.3 PŘÍLOHA: 382.2

STAVEBNÍ OBJEKT: D35 STARÉ MĚSTO - MOHELNICE, DÚR, IČ v. zaměření

OBJEKT: 0.1 STAVEBNÍ ČÁST, 0.1.3 VODOHOSPODÁŘSKÉ OBJEKTY

PŘÍLOHA: SO 382 ÚPRAVA MELIORACÍ V km 12,300 – 14,100

NÁZEV: SITUACE

Autorská práva: Tento výkres je majetkem ŘSD ČR a nesmí být bez jeho souhlasu kopírován, dále šířen a využíván jiným způsobem než pro účel, pro který byl vyhotoven.