


TYPOVÁ VSTUPNÍ KANALIZAČNÍ ŠACHTA NA POTRUBÍ DN 300 - DN 600

M 1:25

ŘEZ A-A:

ŘEZ B-B:

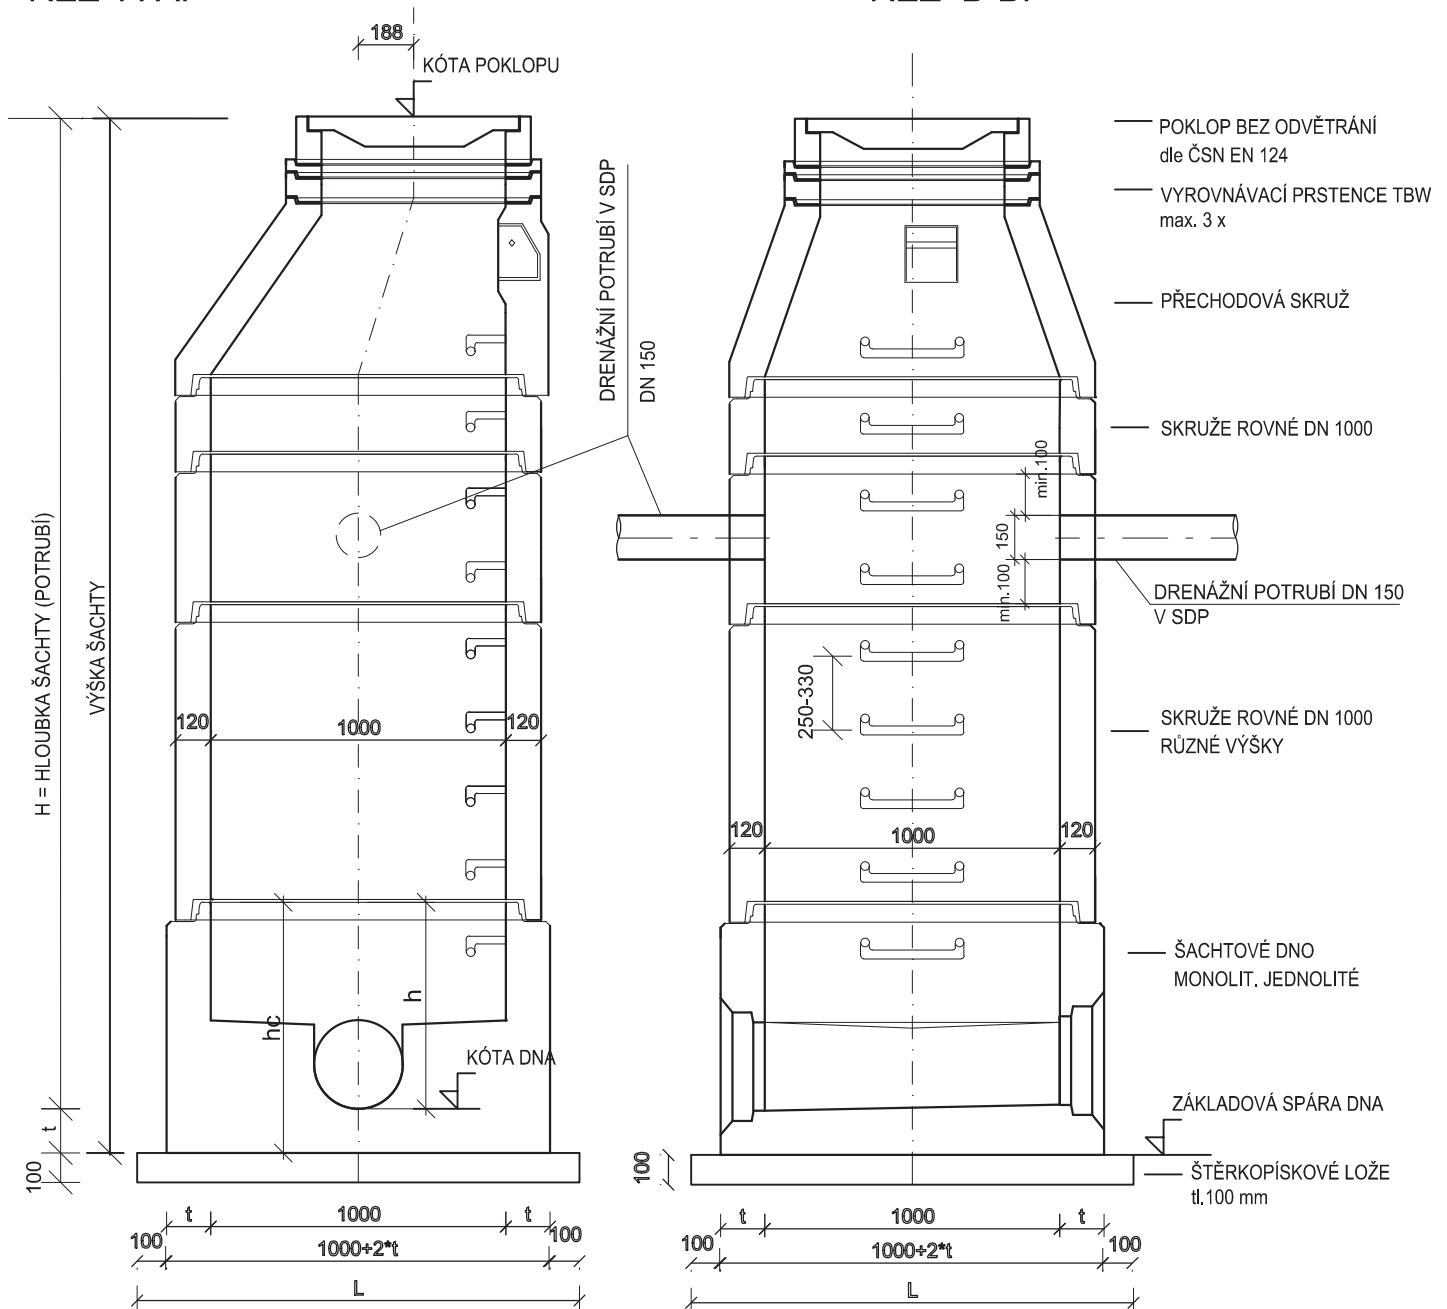


t - TLOUŠŤKA DNA

SCHÉMA ULOŽENÍ POTRUBÍ Z PLASTU bez spodní vody

SCHÉMA ULOŽENÍ POTRUBÍ Z PLASTU spodní voda

a) V KOMUNIKACI

b) VE VOLNÉM TERÉNU

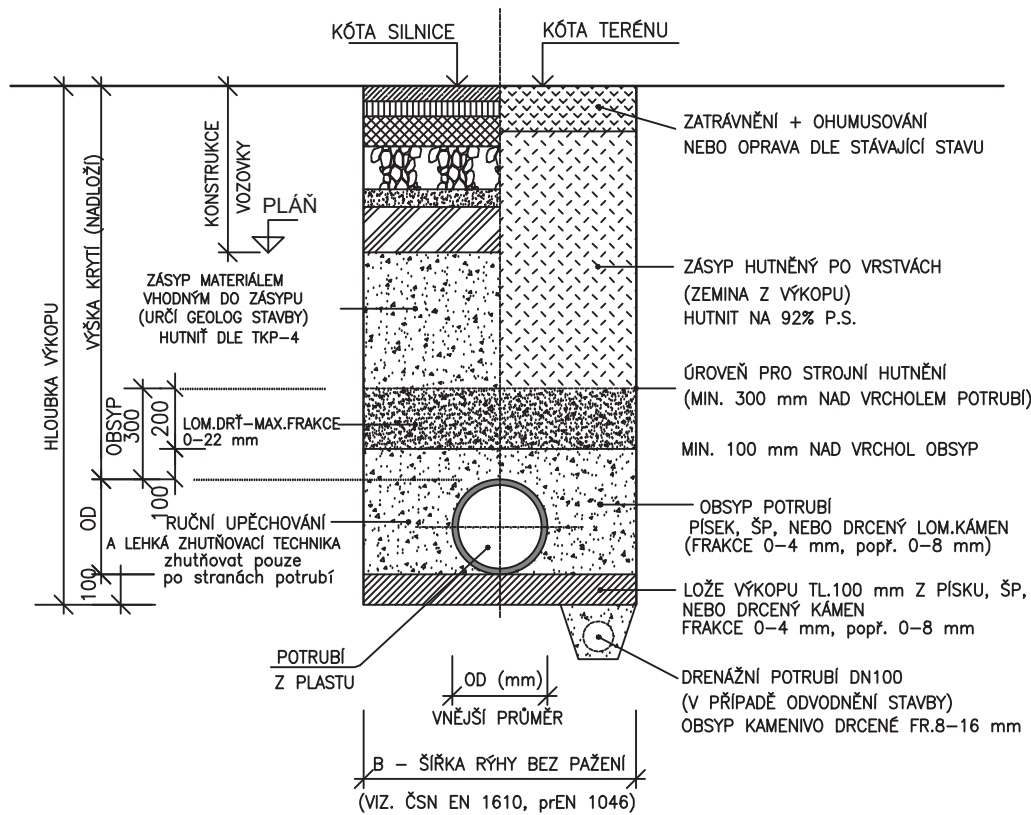

a) V KOMUNIKACI

b) VE VOLNÉM TERÉNU

