



SO 111 MŮK MALETÍN
 PODÉLNÉ PROFILY, M 1:2000, 1:200


KATASTRÁLNÍ ÚZEMÍ: Javoří u Maletína
 KRAJ: OLOMOUCKÝ

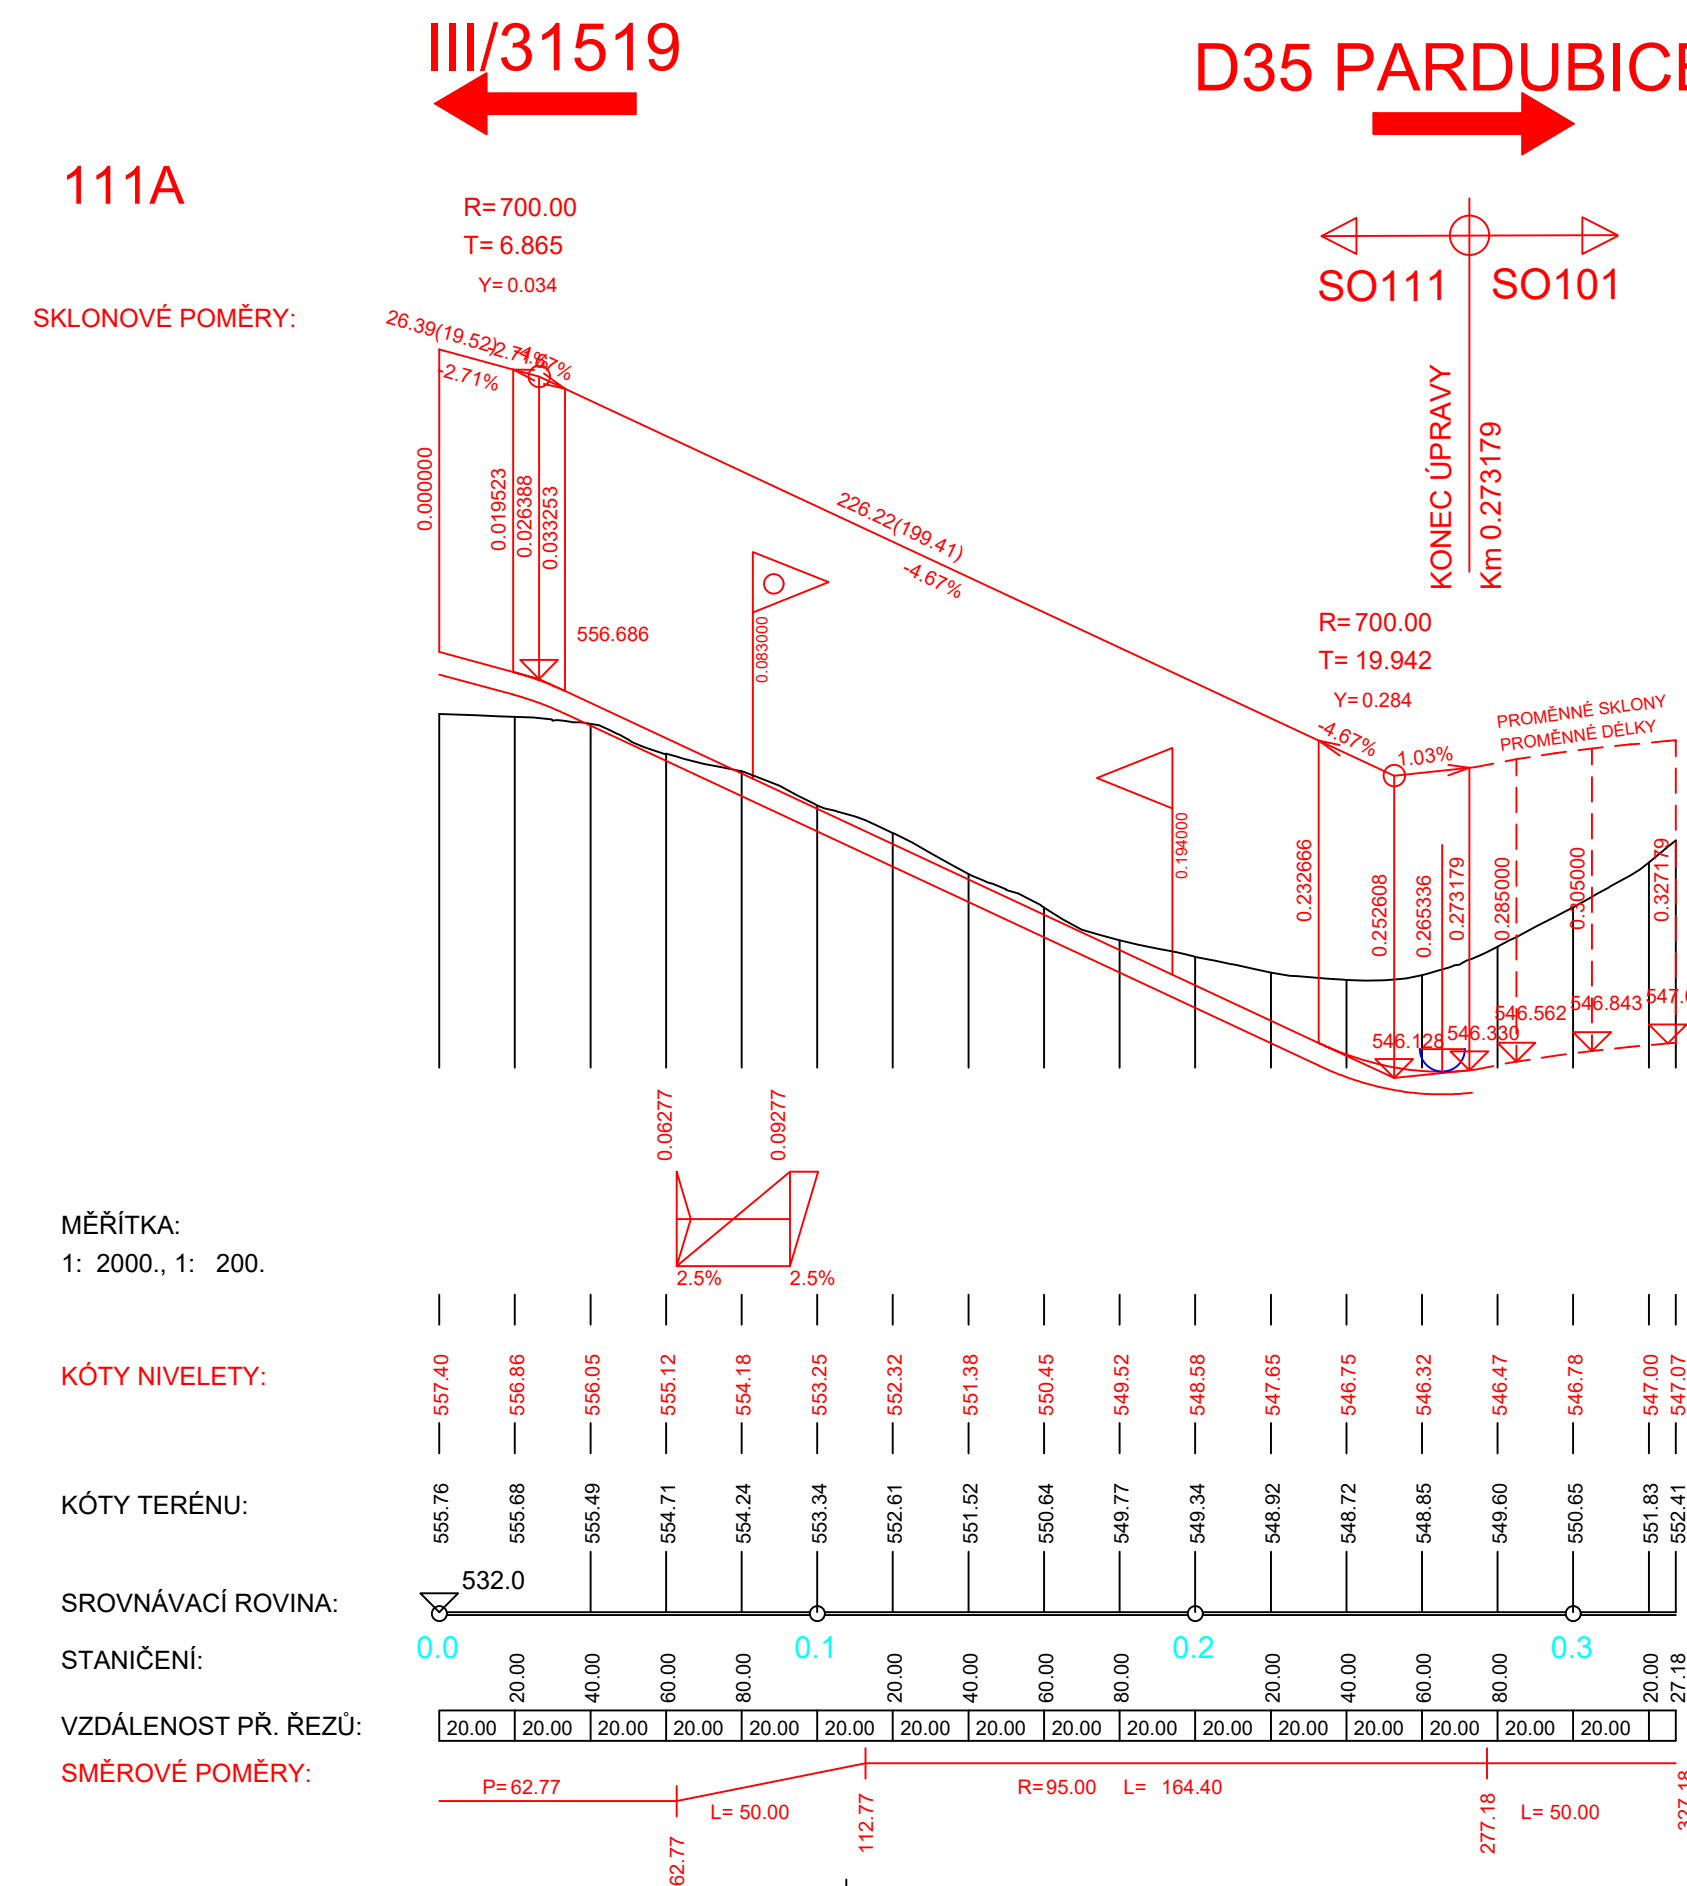


KATASTRÁLNÍ ÚZEMÍ: Javoří u Maletína
 KRAJ: OLOMOUCKÝ

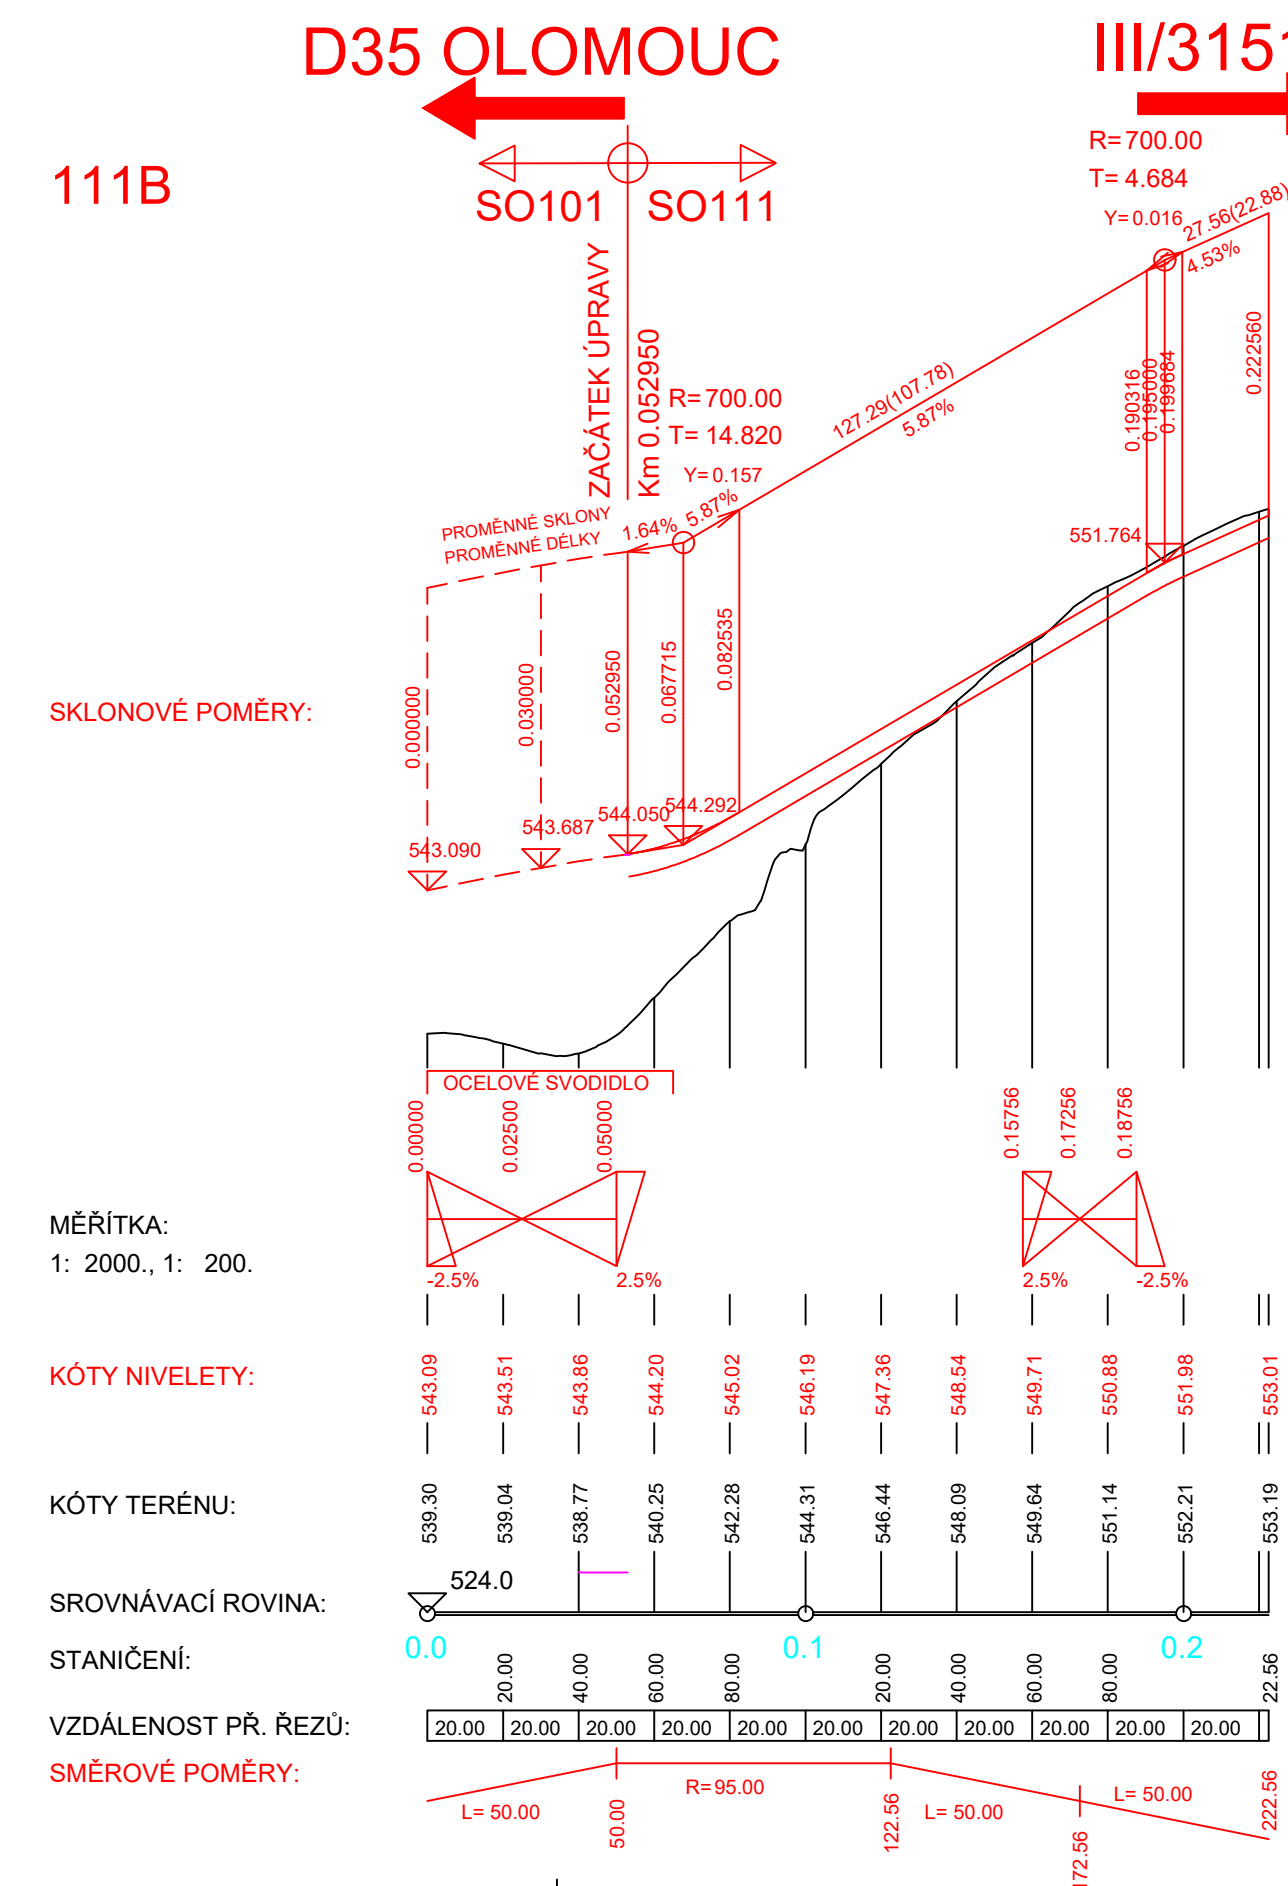

KATASTRÁLNÍ ÚZEMÍ: Javoří u Maletína
 KRAJ: OLOMOUCKÝ

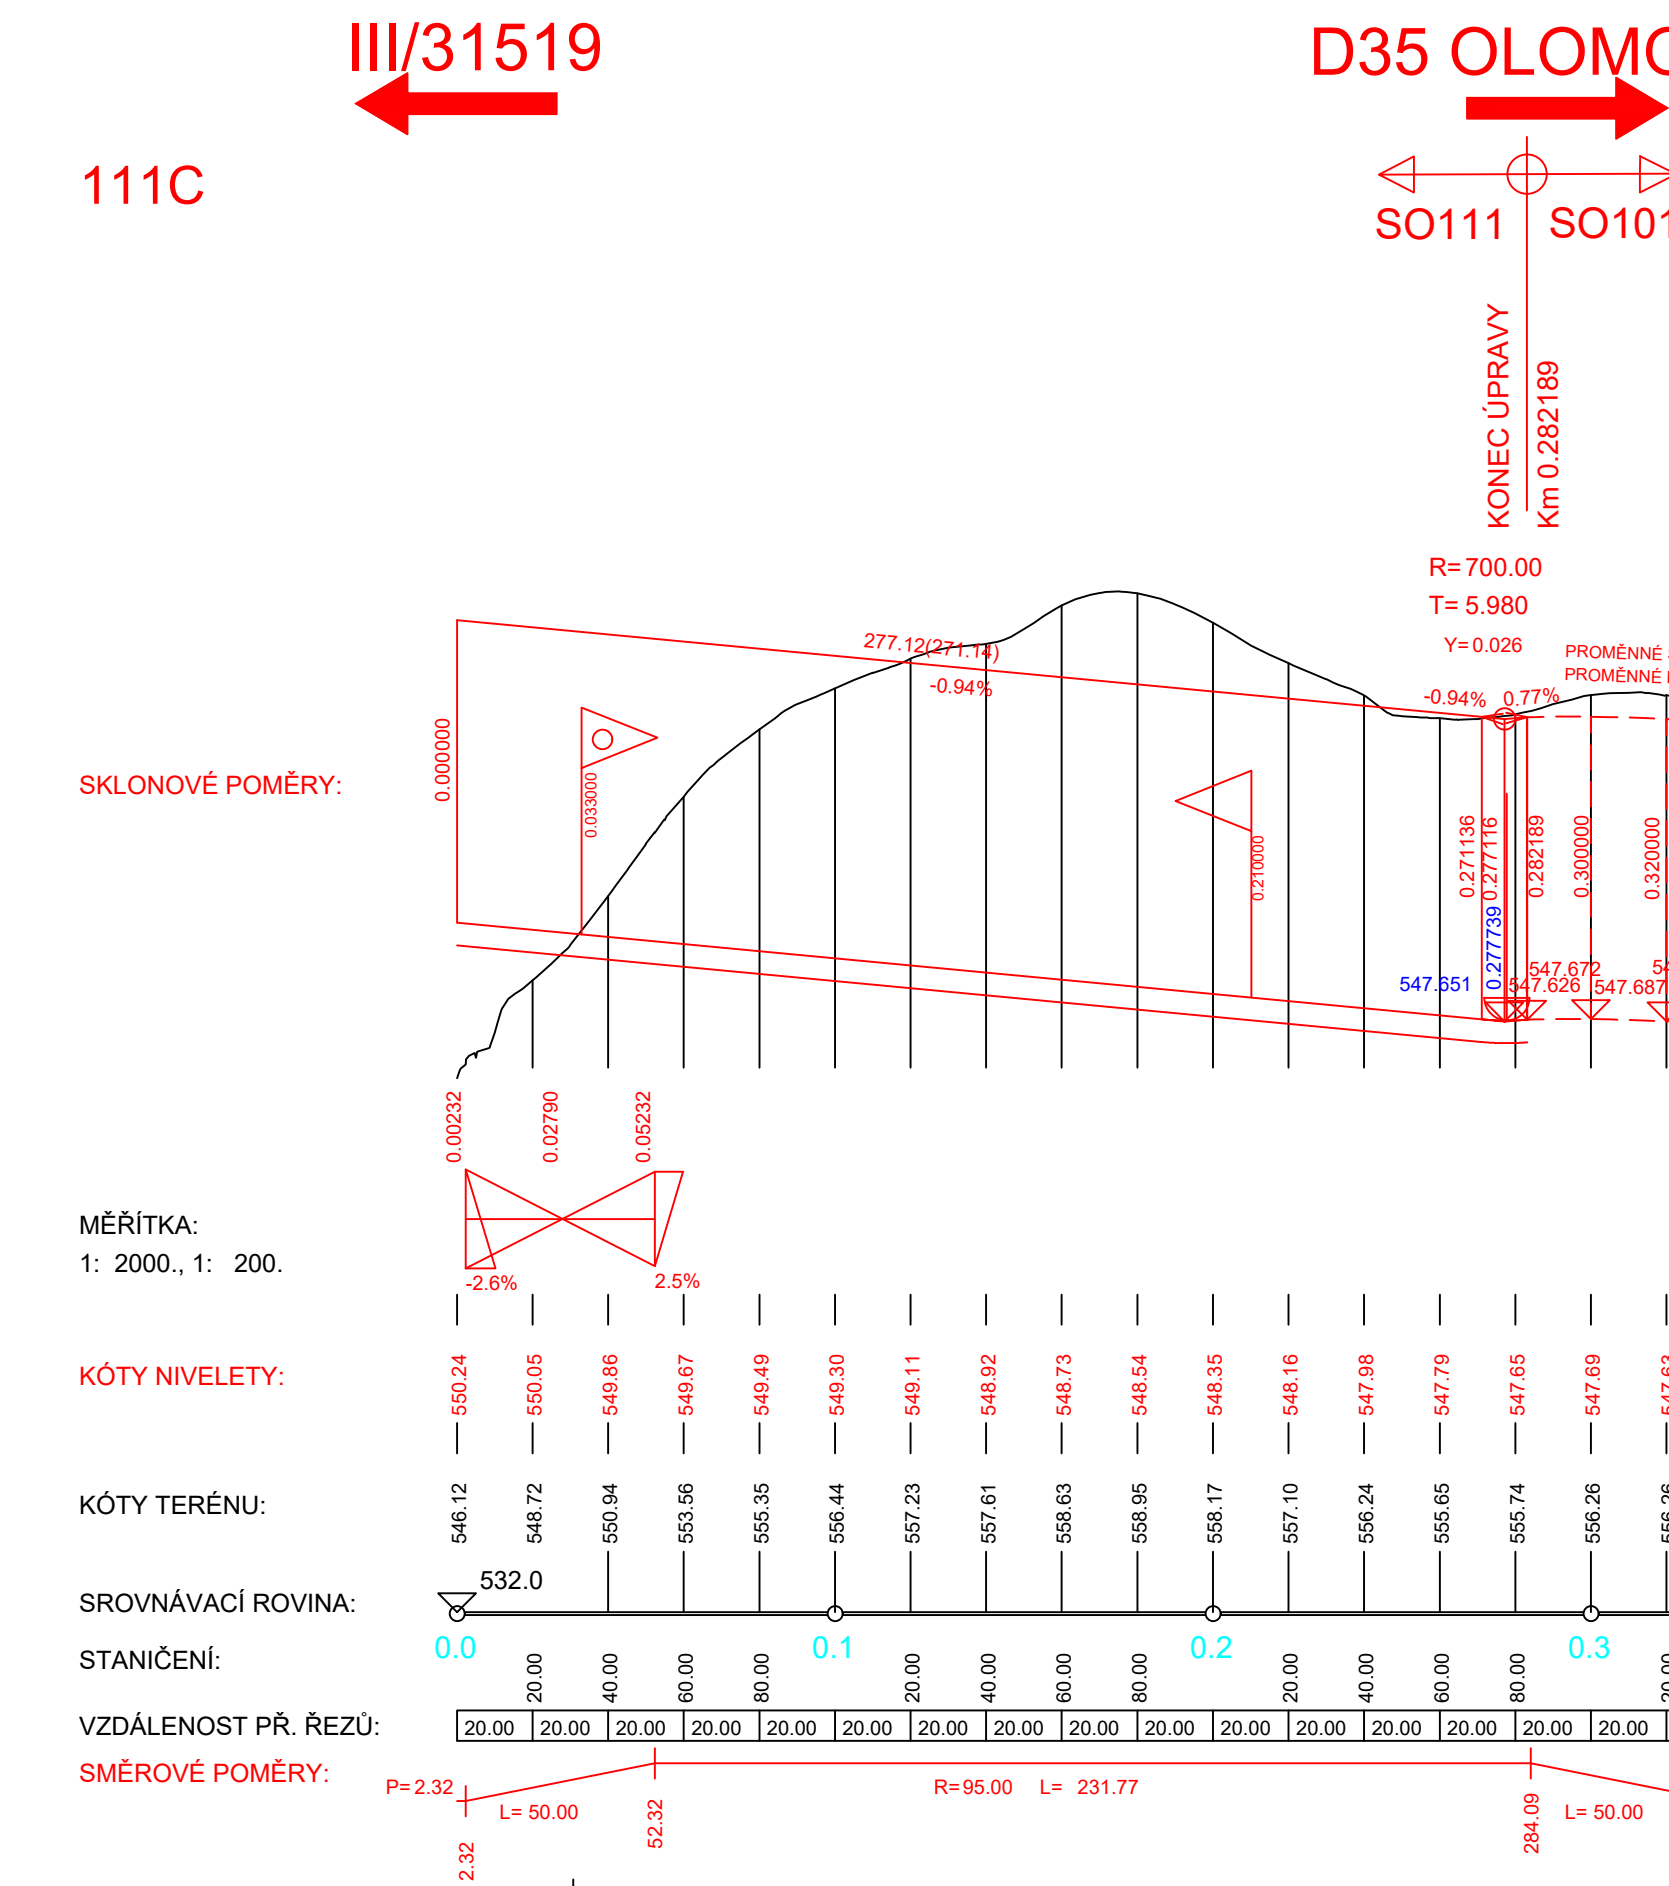

KATASTRÁLNÍ ÚZEMÍ: Javoří u Maletína
 KRAJ: OLOMOUCKÝ

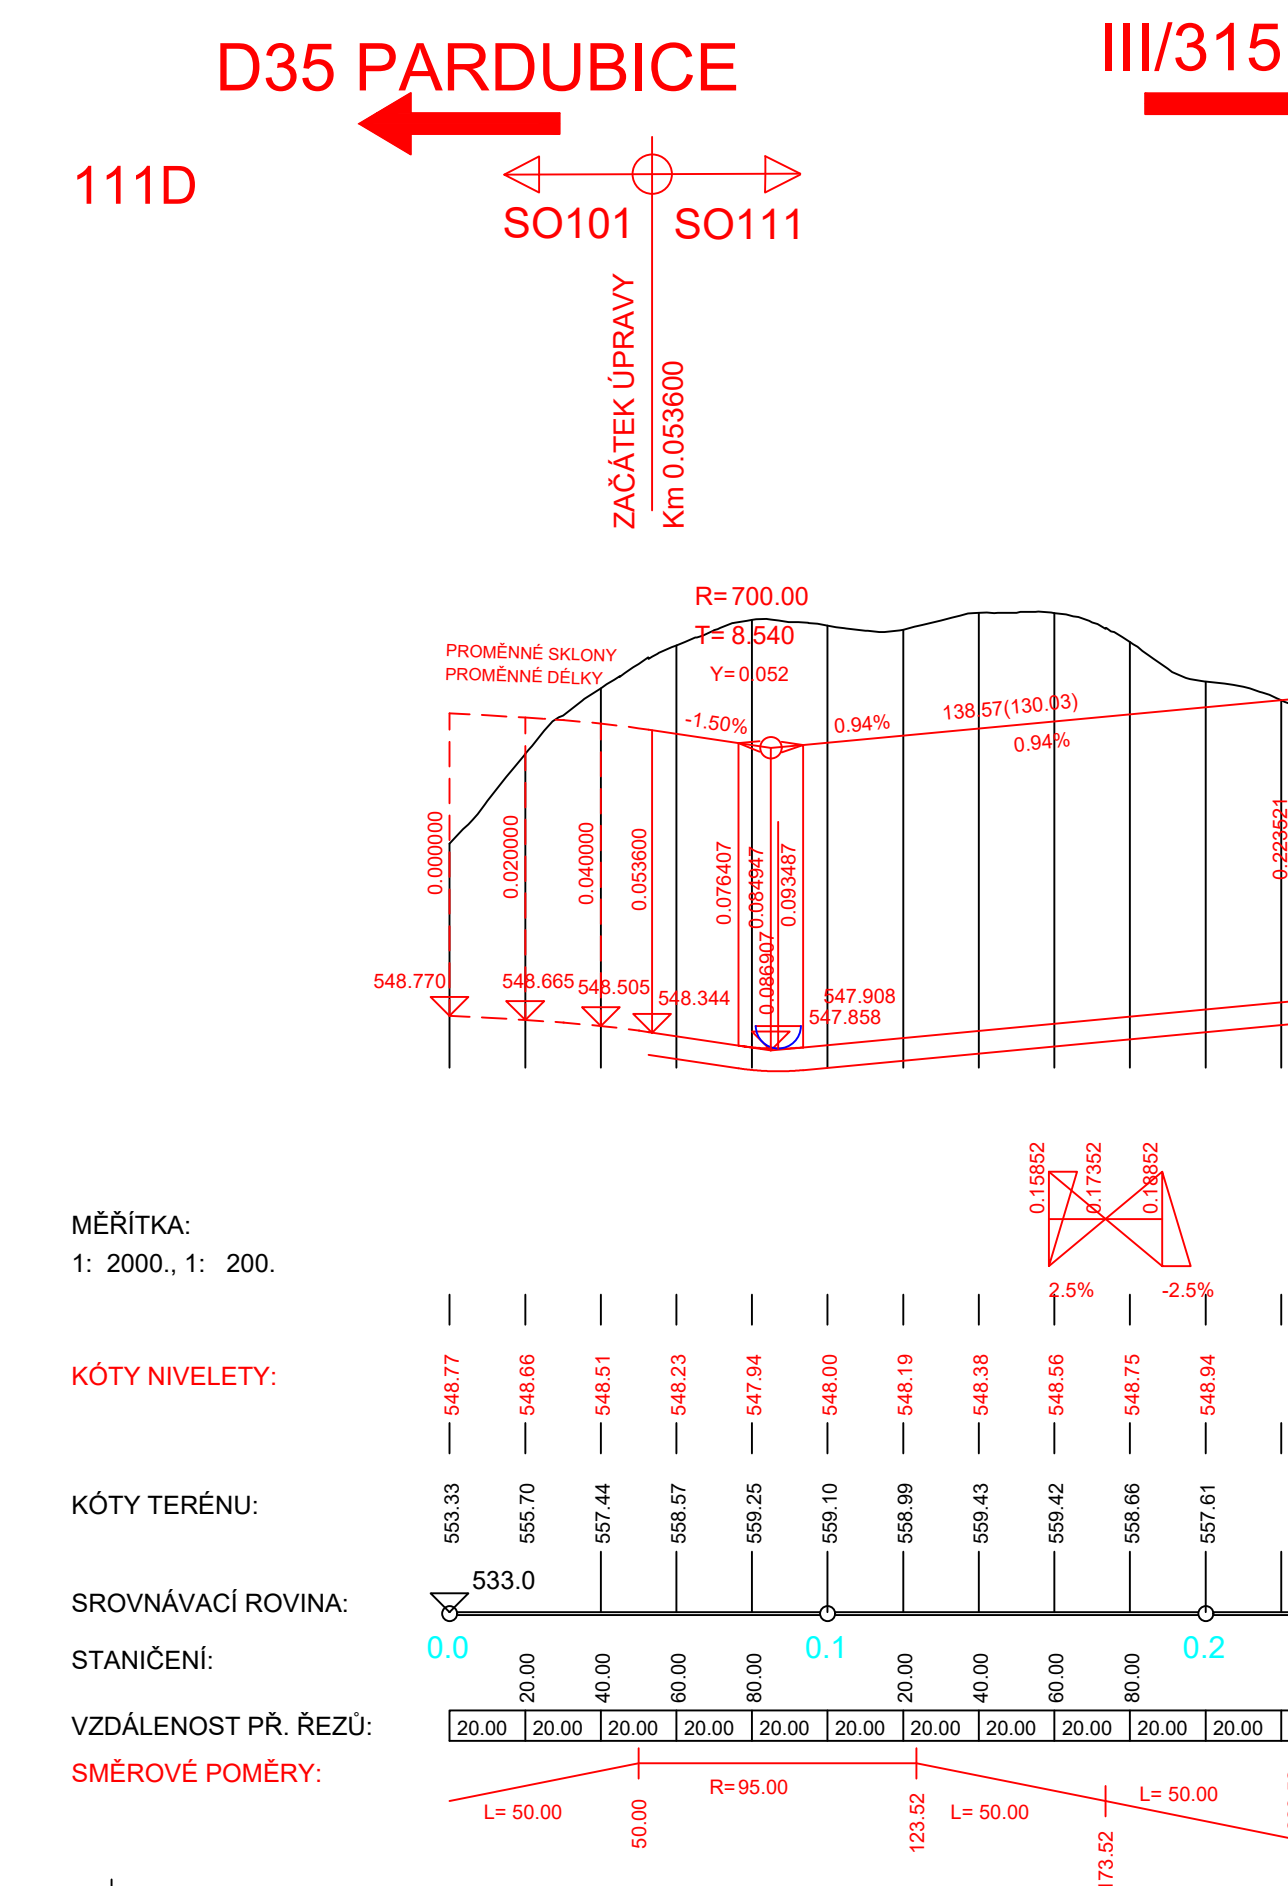

ČÁST D
 VÝŠKOVÝ SYSTÉM BpV
 SOUŘADNICOVÝ SYSTÉM S-JTSK

OBJEDNATEL PD: ŘSD ČR
 ŘEDITELSTVÍ SILNIC A DÁLNIC
 Na Pankráci 546/56
 140 00 Praha 40
 IČO: 659 93 390
 Číslo smlouvy: 14PT-00556

ZHOTOVITEL PD: SUDOP GROUP_Velké projekty_RS
 Zastoupené společnosti: PUDIS a.s.
 Podbabská 1014/20
 160 00 Praha 6
 IČO: 452 72 891

HLAVNÍ INŽENÝR PROJEKTU: ING. JAN HRACHOVEC

PROJEKTOVÁ, PRŮZKUMNÁ A KONZULTAČNÍ ORGANIZACE		PUDIS a.s., PODBABSKÁ 1014/20, 160 00 PRAHA 6		info@pudis.cz www.pudis.cz	
PROJEKTANT	VYPRACOVAL	KONTROLA	HIP	STŘEDISKO SILNIC A DÁLNIC II.	
Ing. Martin Karda	Ing. Martin Karda	Ing. Jan Hrachovec	Ing. Jan Hrachovec	ČÍSLO ZAKÁZKY	1-0603-00/10
AKCE: D35 STARÉ MĚSTO – MOHELNICE, DŮR, IČ VČ. zaměřením				DOKUMENTACE	DŮR
D.1 STAVEBNÍ ČÁST, D.1.1 OBJEKTY POZEMNÍCH KOMUNIKACÍ				MĚŘITKO	1:2000., 200
SO 111 – MŮK MALETÍN				DATUM	04.2020
OBSAH PŘÍLOH				POČET FORMÁTŮ	6x4
ČÁST		ČÍSLO PŘÍLOHY	ČÍSLO KOPIE		
D.1.1		111.3			
PODÉLNÉ PROFILY					
DOCUMENTAÇÃO LIZE ÚJÁNYI POUZÍVE VE SMYSLU PŘÍSLUŠNÉ SMLUVY O DÍLO. VÝKRES: ČI JEHO ČÁSTI, MŮŽE BÝTI KOPÍROVÁN NEBO JINÝM ZPŮSOBEM ROZŠÍŘOVÁN POUZE PO PŘEDCHOZÍM SOUHLASÍ PUDIS a.s.					