



SO 366.1 DEŠŤOVÁ USAZOVACÍ NÁDRŽ  
M 1:100

ŘEZ:

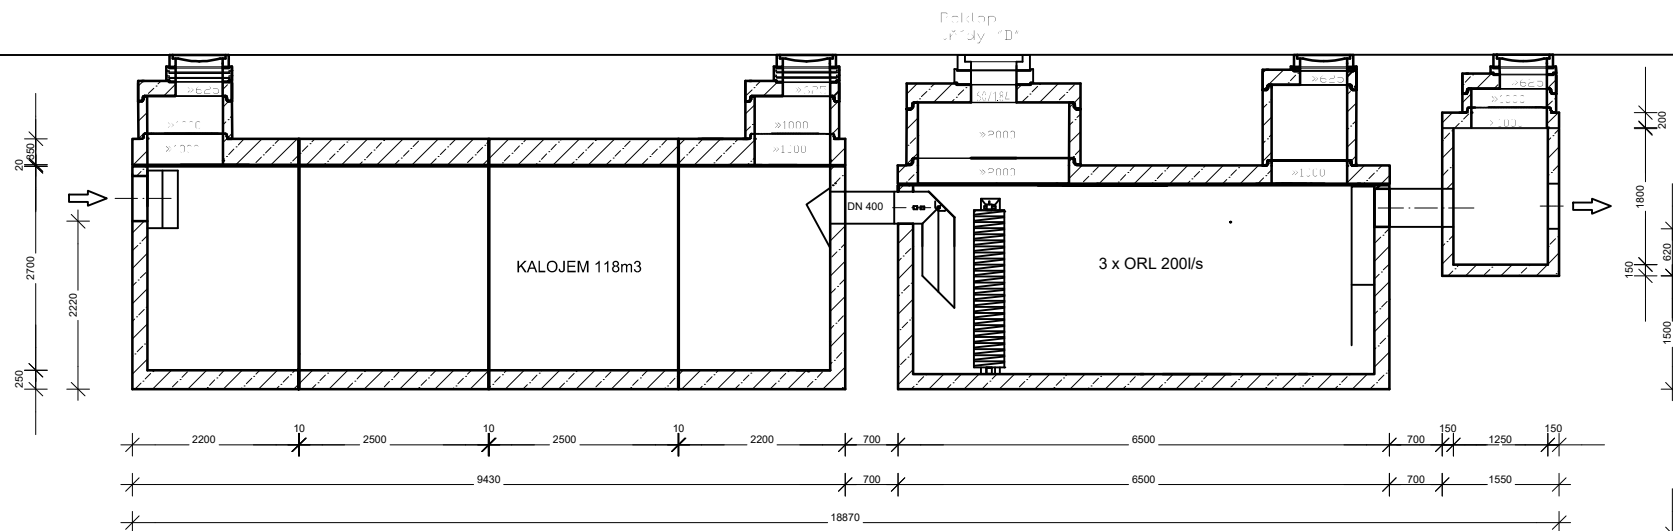

PŮDORYS:

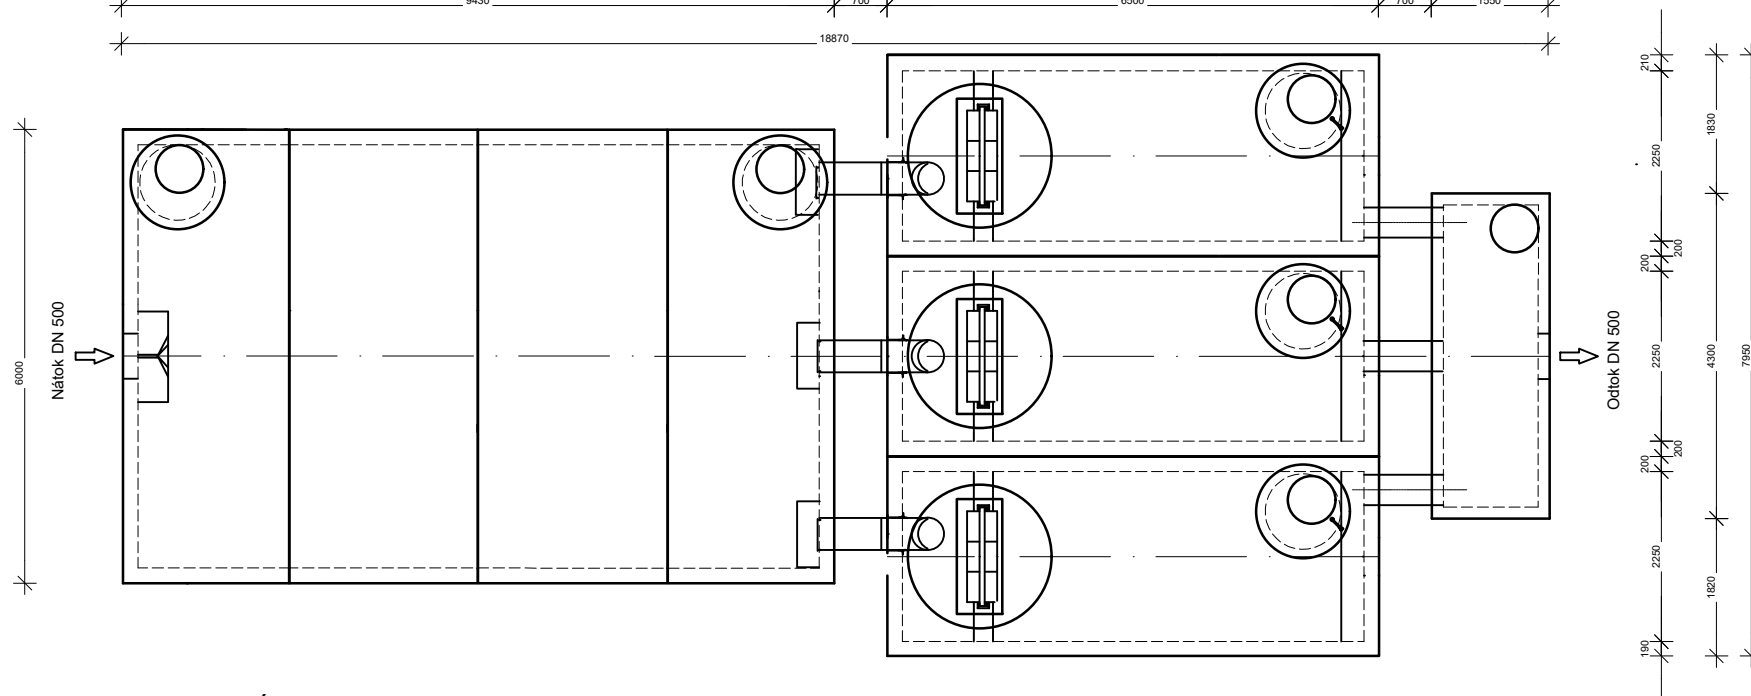

POZNÁMKA:  
UVAŽOVANÝ TYP NÁDRŽE SE V DALŠÍCH STUPNÍCH PD MŮŽE MĚNIT