



SO 762.1

TYP 1 - PHS V MÍSTĚ SO 101

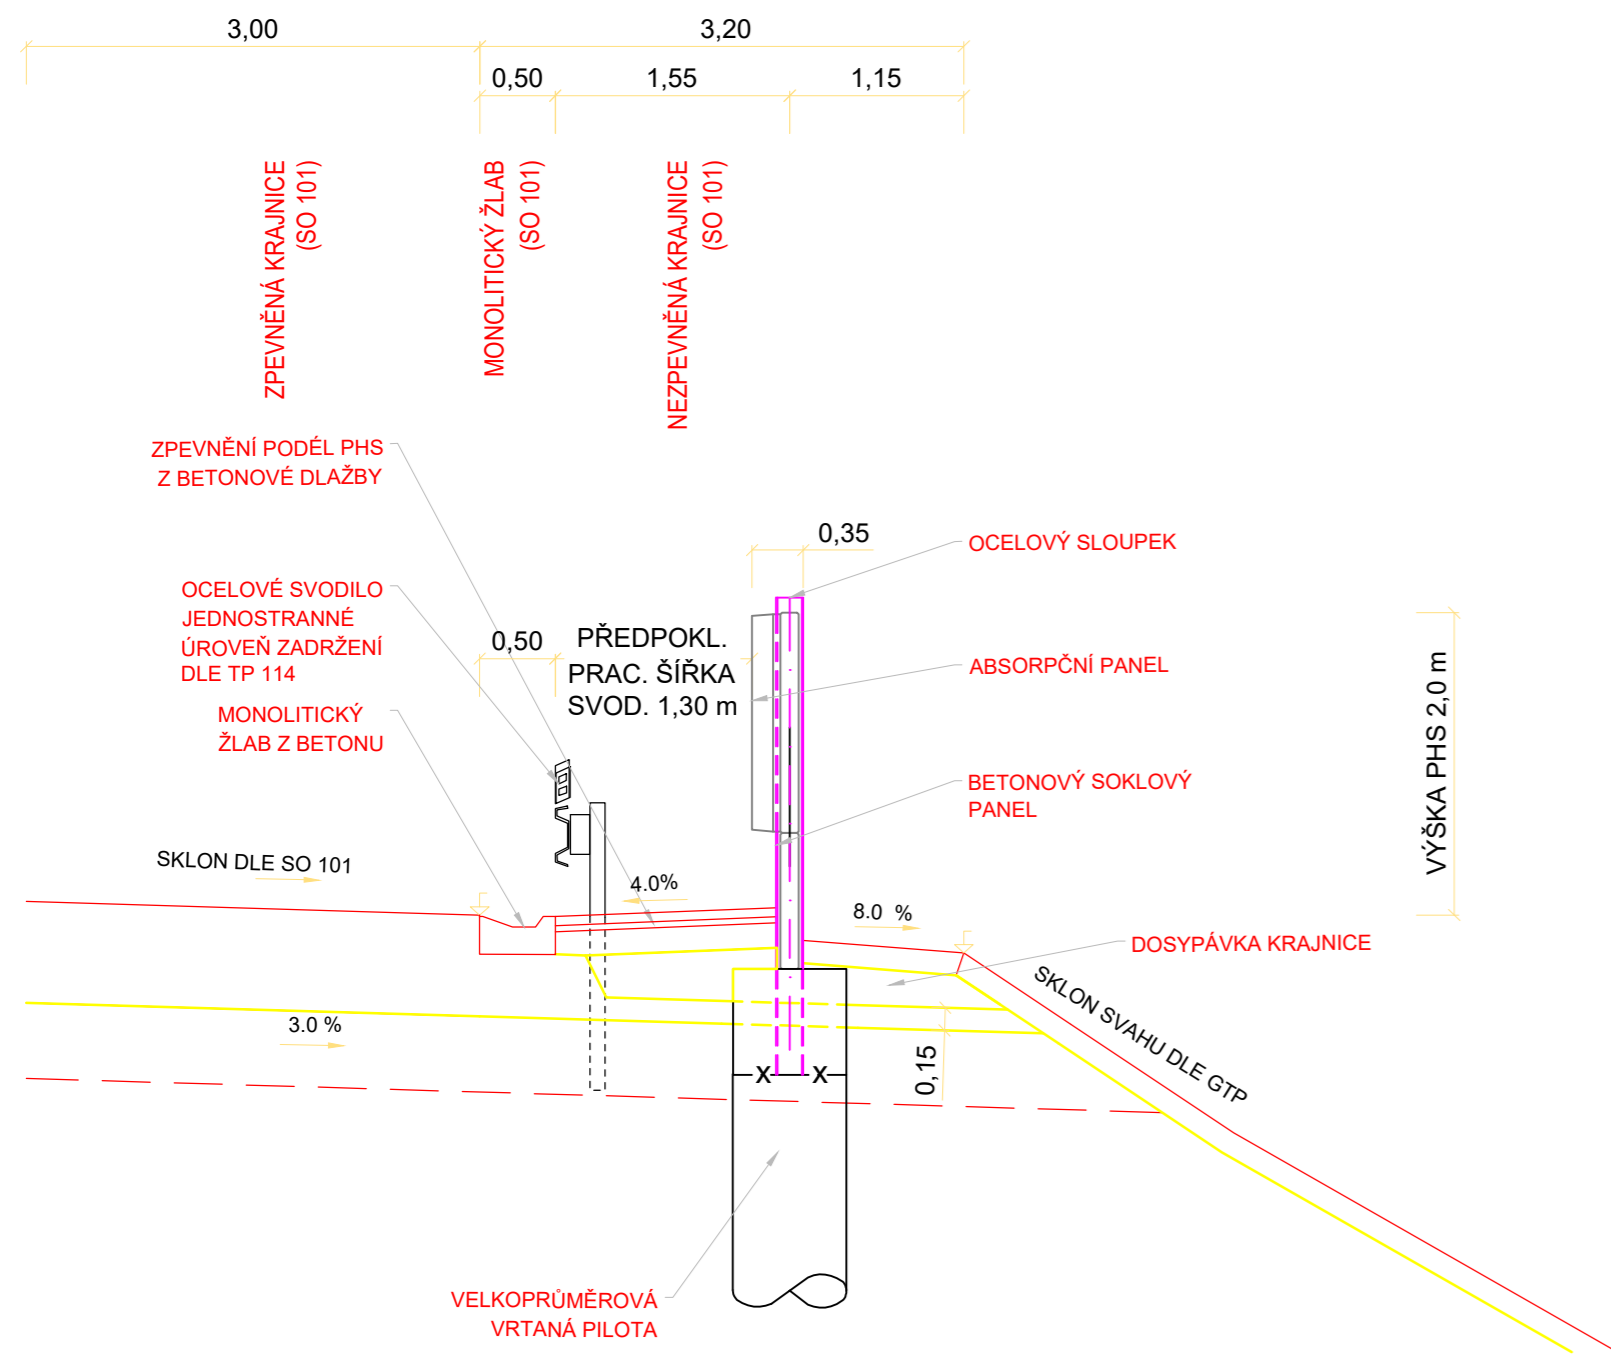

TYP 2 - PHS NA MOSTĚ SO 206

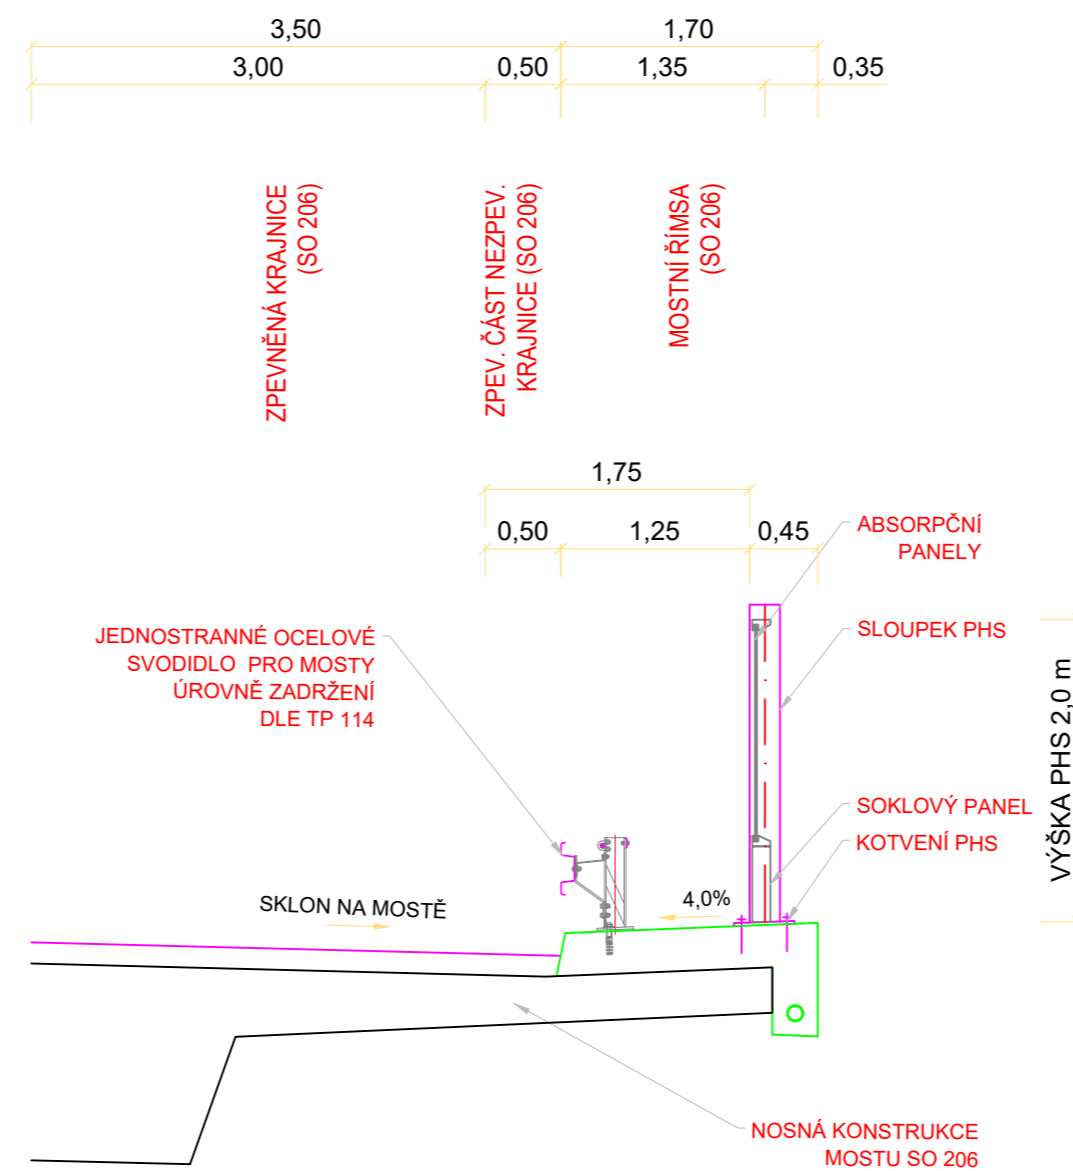

ČÁST D

VÝŠKOVÝ SYSTÉM Bpv

SOUŘADNICOVÝ SYSTÉM S-JTSK

OBJEDNATEL PD

ŘEDITELSTVÍ SILNIC A DÁLNIC
Na Pankráci 546/56
140 00 Praha 40
IČO: 659 93 390
Číslo smlouvy: 14PT-000556

ŘSD ČR
ŘEDITELSTVÍ SILNIC A DÁLNIC ČR

ZHOTOVITEL PD

SUDOP GROUP_Velké projekty_RS

Zastoupené společností
PUDIS a.s.
Podbabská 1014/20
160 00 Praha 6
IČO:452 72 891

VPÚ
DOPRAVOPROJEKT BRNO
VPÚ DECO PRAHA a.s.

PUDIS
SUDOP PRAHA

HLAVNÍ INŽENÝR PROJEKTU

ING. JAN HRACHOVEC

PROJEKTOVÁ, PRŮZKUMNÁ A KONZULTAČNÍ ORGANIZACE tel.: +420 267 004 111 PUDIS a.s., PODBABSKÁ 1014/20, 160 00 PRAHA 6 info@pudis.cz www.pudis.cz					
PROJEKTANT	VYPRACOVAL	KONTROLA	HIP	STŘEDISKO SILNIC A DÁLNIC II.	
Ing. Markéta FOUŠOVÁ	Ing. Markéta FOUŠOVÁ	Ing. Jan HRACHOVEC	Ing. Jan HRACHOVEC	ČÍSLO ZAKÁZKY	1-0603-00/10
AKCE				DOKUMENTACE	DŮR
D35 STARÉ MĚSTO – MOHELNICE, DŮR, IČ vč. zaměření				MĚŘÍTKO	1:50
ČÁST				DATUM	04.2020
D.1 STAVEBNÍ ČÁST, D.1.8 OBJEKTY POZEMNÍCH STAVEB				POČET FORMÁTŮ	3x A4
OBJEKT				ČÁST	ČÍSLO PŘÍLOHY
SO 762.1-PROTIHLUKOVÉ STĚNY VPRAVO PODĚL DÁLNIC D35 V KM 5,431 – 5,589				D.1.8	762.1.3
OBSAH PŘÍLOHY				KÓD	ČÍSLO KOPIE
VZOROVÝ PŘÍČNÝ ŘEZ					
DOKUMENTACI LZE UŽÍVAT POUZE VE SMYSLU PŘÍSLUŠNÉ SMLOUVY O DÍLO. VÝKRES, ČI JEHO ČÁST, MŮŽE BÝT KOPÍROVÁN NEBO JINÝM ZPŮSOBEM ROZŠÍŘOVÁN POUZE PO PŘEDCHOZÍM SOUHLASU PUDIS a.s.					