
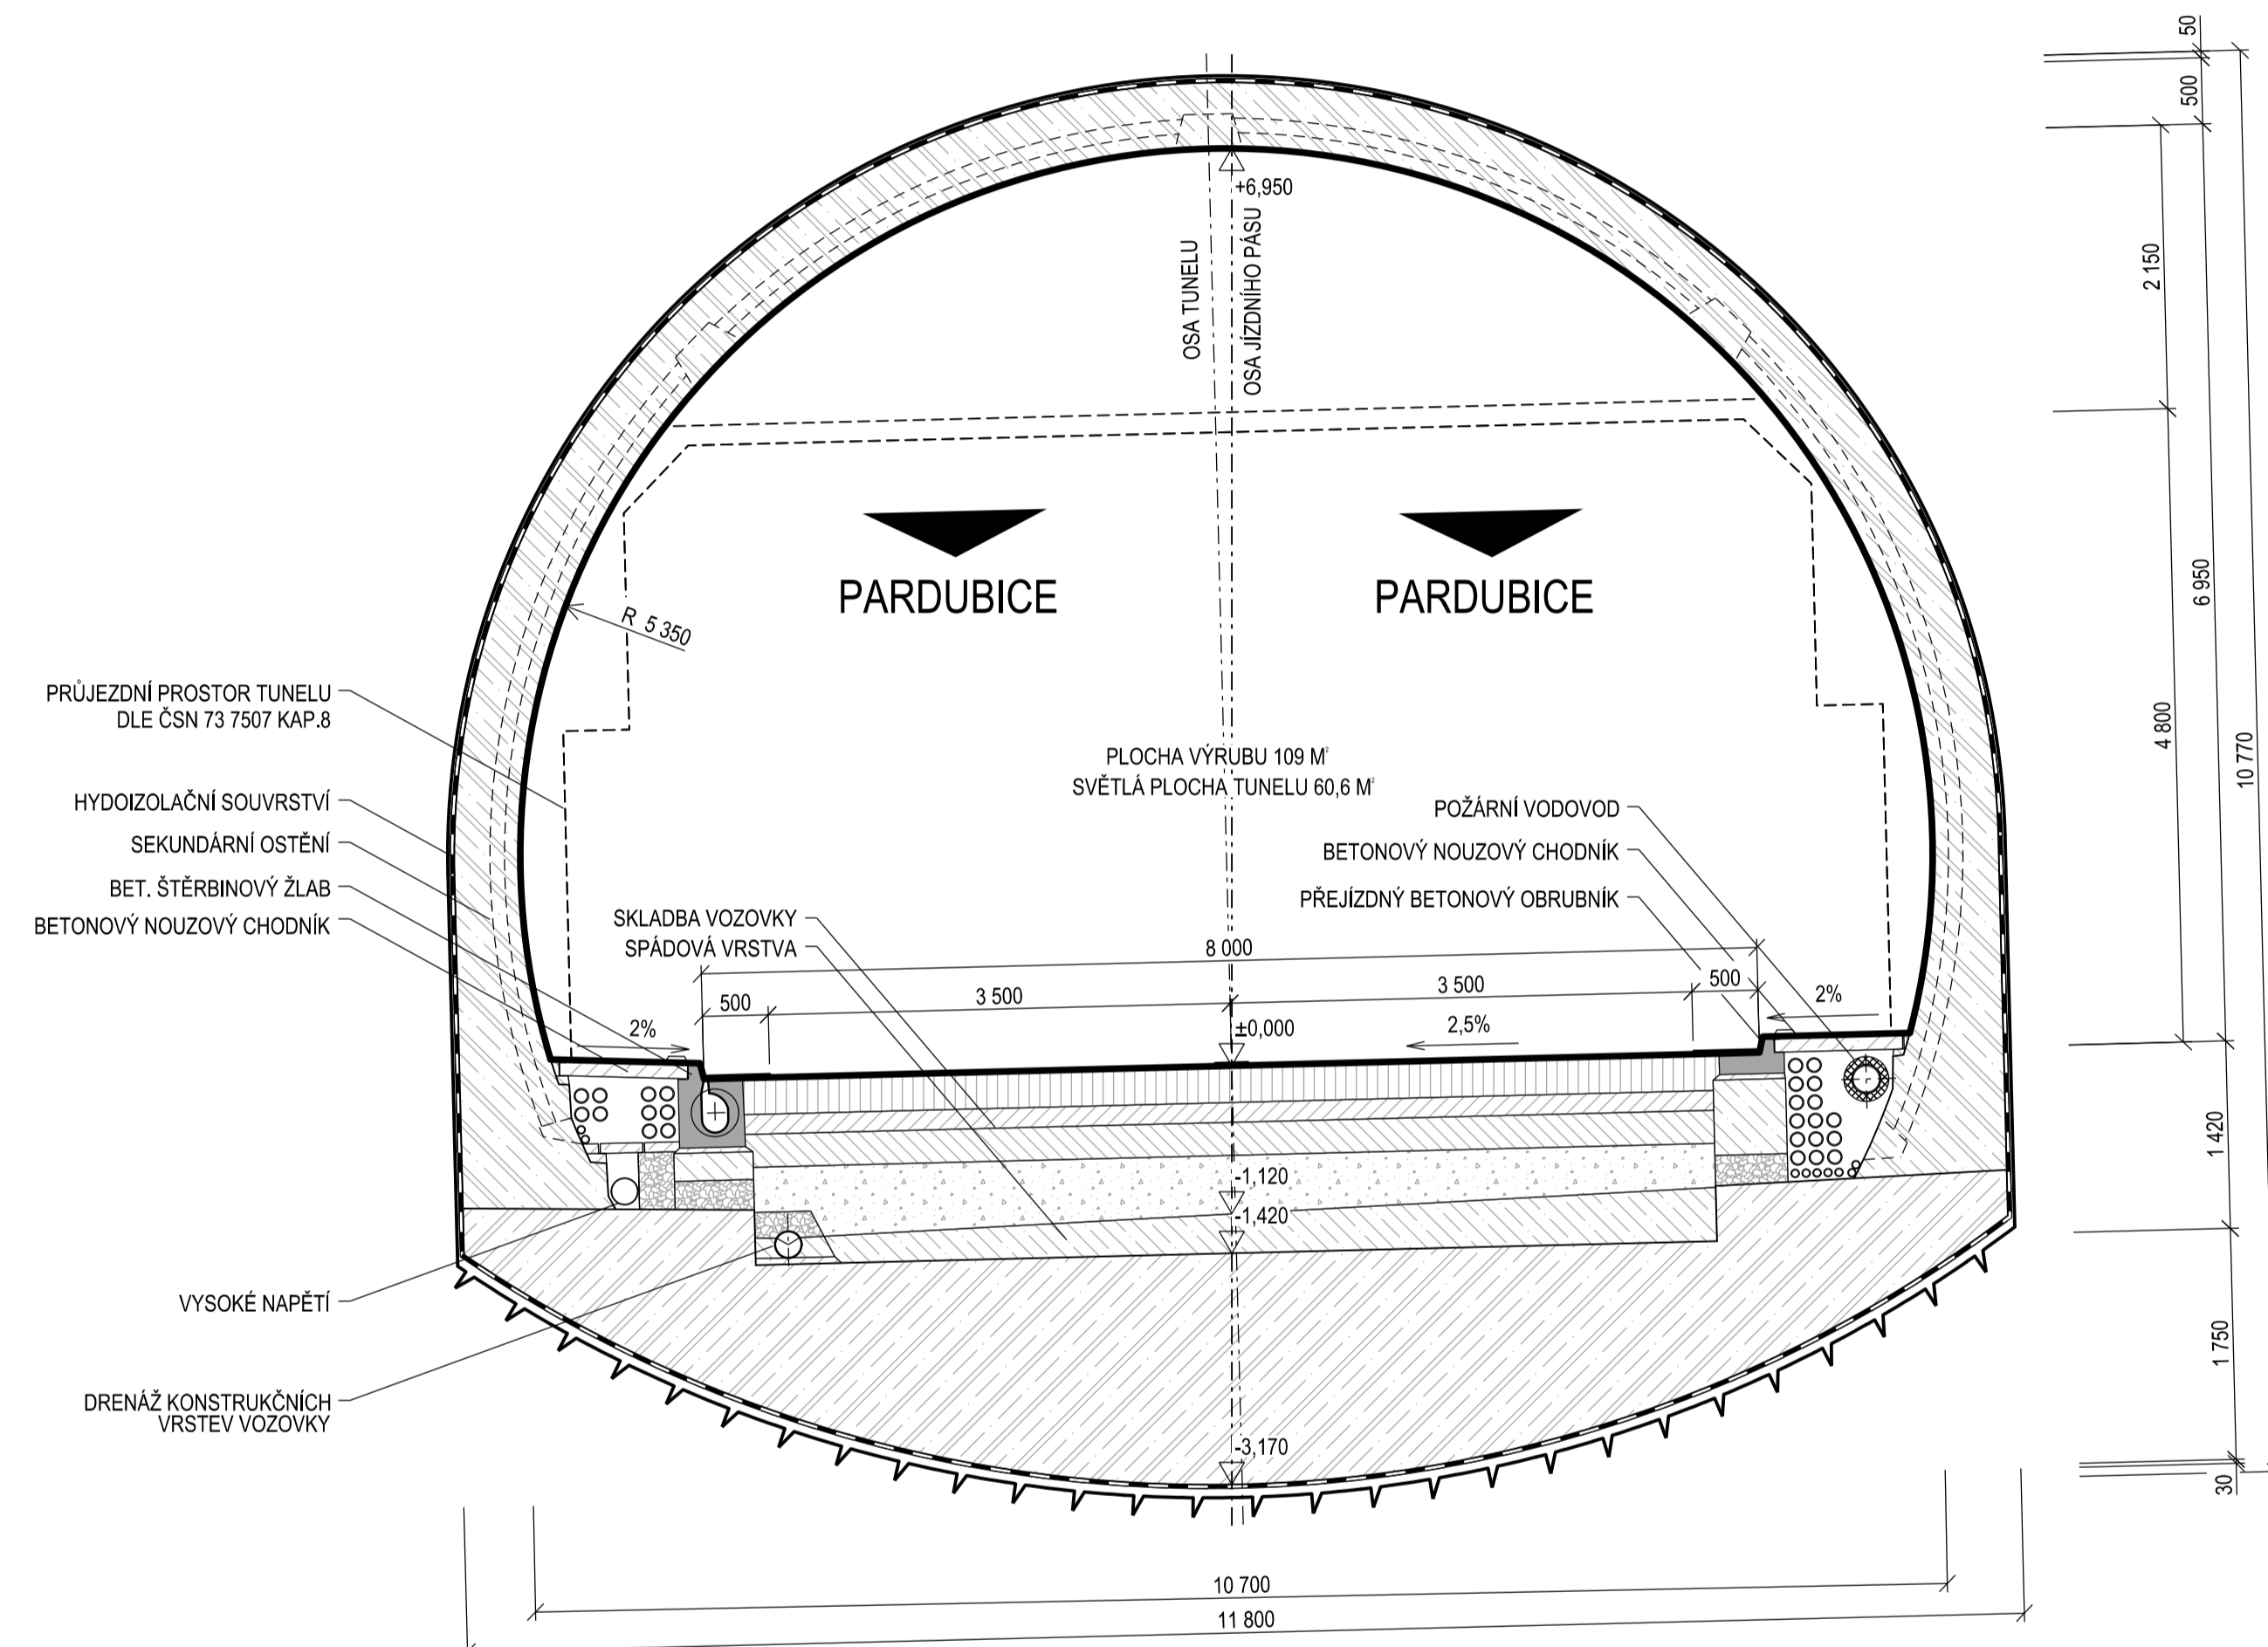


VZOROVÝ PŘÍČNÝ ŘEZ LEVOU HLOUBENOU TUNELOVOU TROUBOU

M 1:50

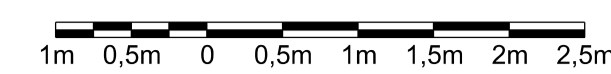

LEGENDA:

- MONOLITICKÝ ŽB
- VÝPLŇOVÝ BETON
- KONSTRUKČNÍ VRSTVA VOZOVKY
- DRENÁŽNÍ VRSTVA
- DRENÁŽNÍ BETON

POZNÁMKA:

KABELOVÉ TRASY BUDOU ŘEŠENY BUĎ FORMOU KABELOVÝCH ŽLABŮ, NEBO KABELOVÝCH CHRÁNIČEK ZALITÝCH V BETONU. VEŠKERÉ KÓTY JSOU POUZE ORIENTAČNÍ A BUDOU UPŘESNĚNY V DALŠÍCH STUPNÍCH PROJEKTOVÉ DOKUMENTACE. ŘEZ JE VEDEN KOLMO NA OSU LEVÉ TUNELOVÉ TROUBY. TATO PŘÍLOHA NESLOUŽÍ JAKO REALIZAČNÍ DOKUMENTACE.

ČÁST D

VÝŠKOVÝ SYSTÉM Bpv

SOURADNICOVÝ SYSTÉM S-JTSK

OBJEDNATEL PD	ŘSD ČR ŘEDITELSTVÍ SILNIC A DÁLNIC Na Pankráci 546/56 140 00 Praha 40 IČO: 659 93 390	Číslo smlouvy: 14PT-000556
---------------	--	----------------------------

ZHOTOVITEL PD	SUDOP GROUP_Velké projekty_RS VPÚ DECO PRAHA a.s. DOPRAVOPROJEKT BRNO PUDIS SUDOP PRAHA	Zastoupené společností VPÚ DECO PRAHA a.s. Podbabská 1014/20 160 00 Praha 6 IČO:601 93 280
HLAVNÍ INŽENÝR PROJEKTU	ING. JAN HRACHOVEC	

PROJEKTOVÁ, KONZULTAČNÍ A INŽENÝRSKÁ SPOLEČNOST CERTIFIKÁČ ISO 9001 SUDOP PRAHA a.s., OLŠANSKÁ 1a, 130 80 PRAHA 3 IČO: 622793349 www.sudop.cz				
PROJEKTANT	VYPRACOVAL	KONTROLA	HIP	ATELIÉR DOPRAVNÍCH STAVEB
Ing. Tomáš ŽITKO	Ing. Marcel POŠTEK	Ing. Tomáš ŽITKO	Ing. Jan HRACHOVEC	1-0603-00/10
AKCE	D35 STARÉ MĚSTO – MOHELNICE, DŮR, IČ vč. zaměření			ČÍSLO ZAKÁZKY
ČÁST	D.1.5 STAVEBNÍ ČÁST, D.1.5 OBJEKTY PODZEMNÍCH STAVEB			DŮR
OSKVI	TUNEL MALETÍN			MĚRITKO
OSKVI				1:50
OSKVI				DATUM
OSKVI				05.2020
OSKVI				POČET FORMÁTŮ
OSKVI				8 x A4
OSKVI				ČÍSLO PŘÍLOHY
OSKVI				008
OSKVI				ČÍSLO KOPIE
OSKVI				

DOKUMENTACE LZE UŽÍVAT POUZE VE SMYSLU PŘÍSLUŠNÉ SMLOUVY O DÍLO. VYKRES, Ů JEHO ČÁSTI, MŮŽE BÝT KOPÍROVÁN NEBO JINAK ZPRŮSOBEN POUZE PO PŘEDCHOZÍM SOUHLASÍ VPÚ DECO PRAHA a.s.