BLOKOVÉ SCHÉMA

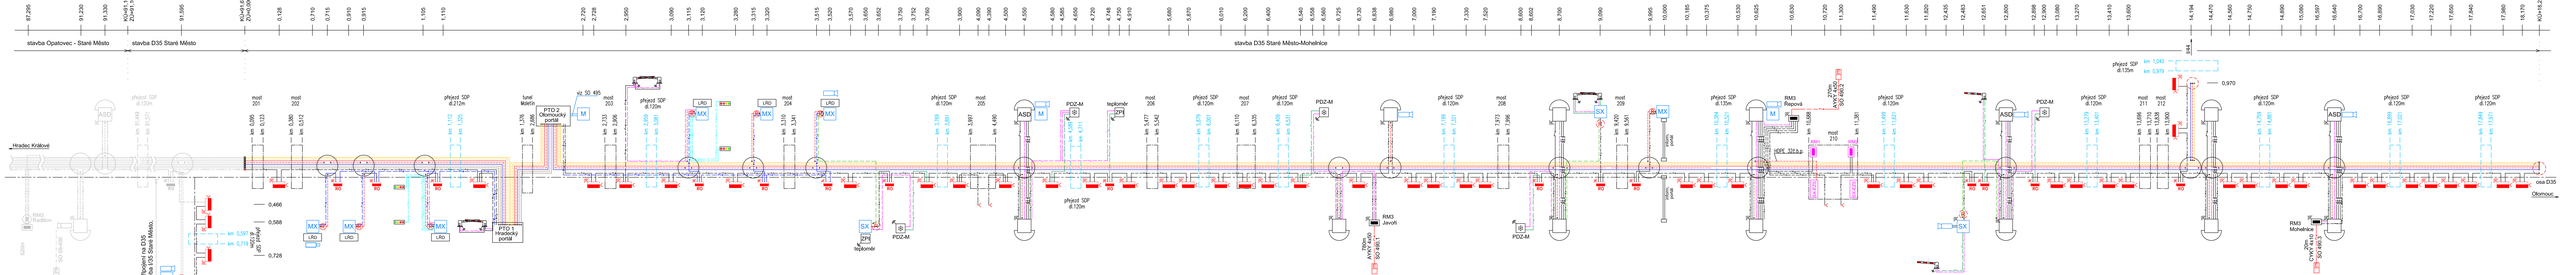

Č. přílohy: 2	Stavba:	D35 STARÉ MĚSTO – MOHELNICE
	Objekt:	SO 491 – Systém DIS-OZS - kabelové vedení
	Příloha:	**BLOKOVÉ SCHÉMA**