



PODÉLNÝ PROFIL 1 : 1000 / 100

SO 166.5 PŘÍSTUPY NA POZEMKY V K.Ú. MOHELNICE, ČÁST 5
-SJEZD

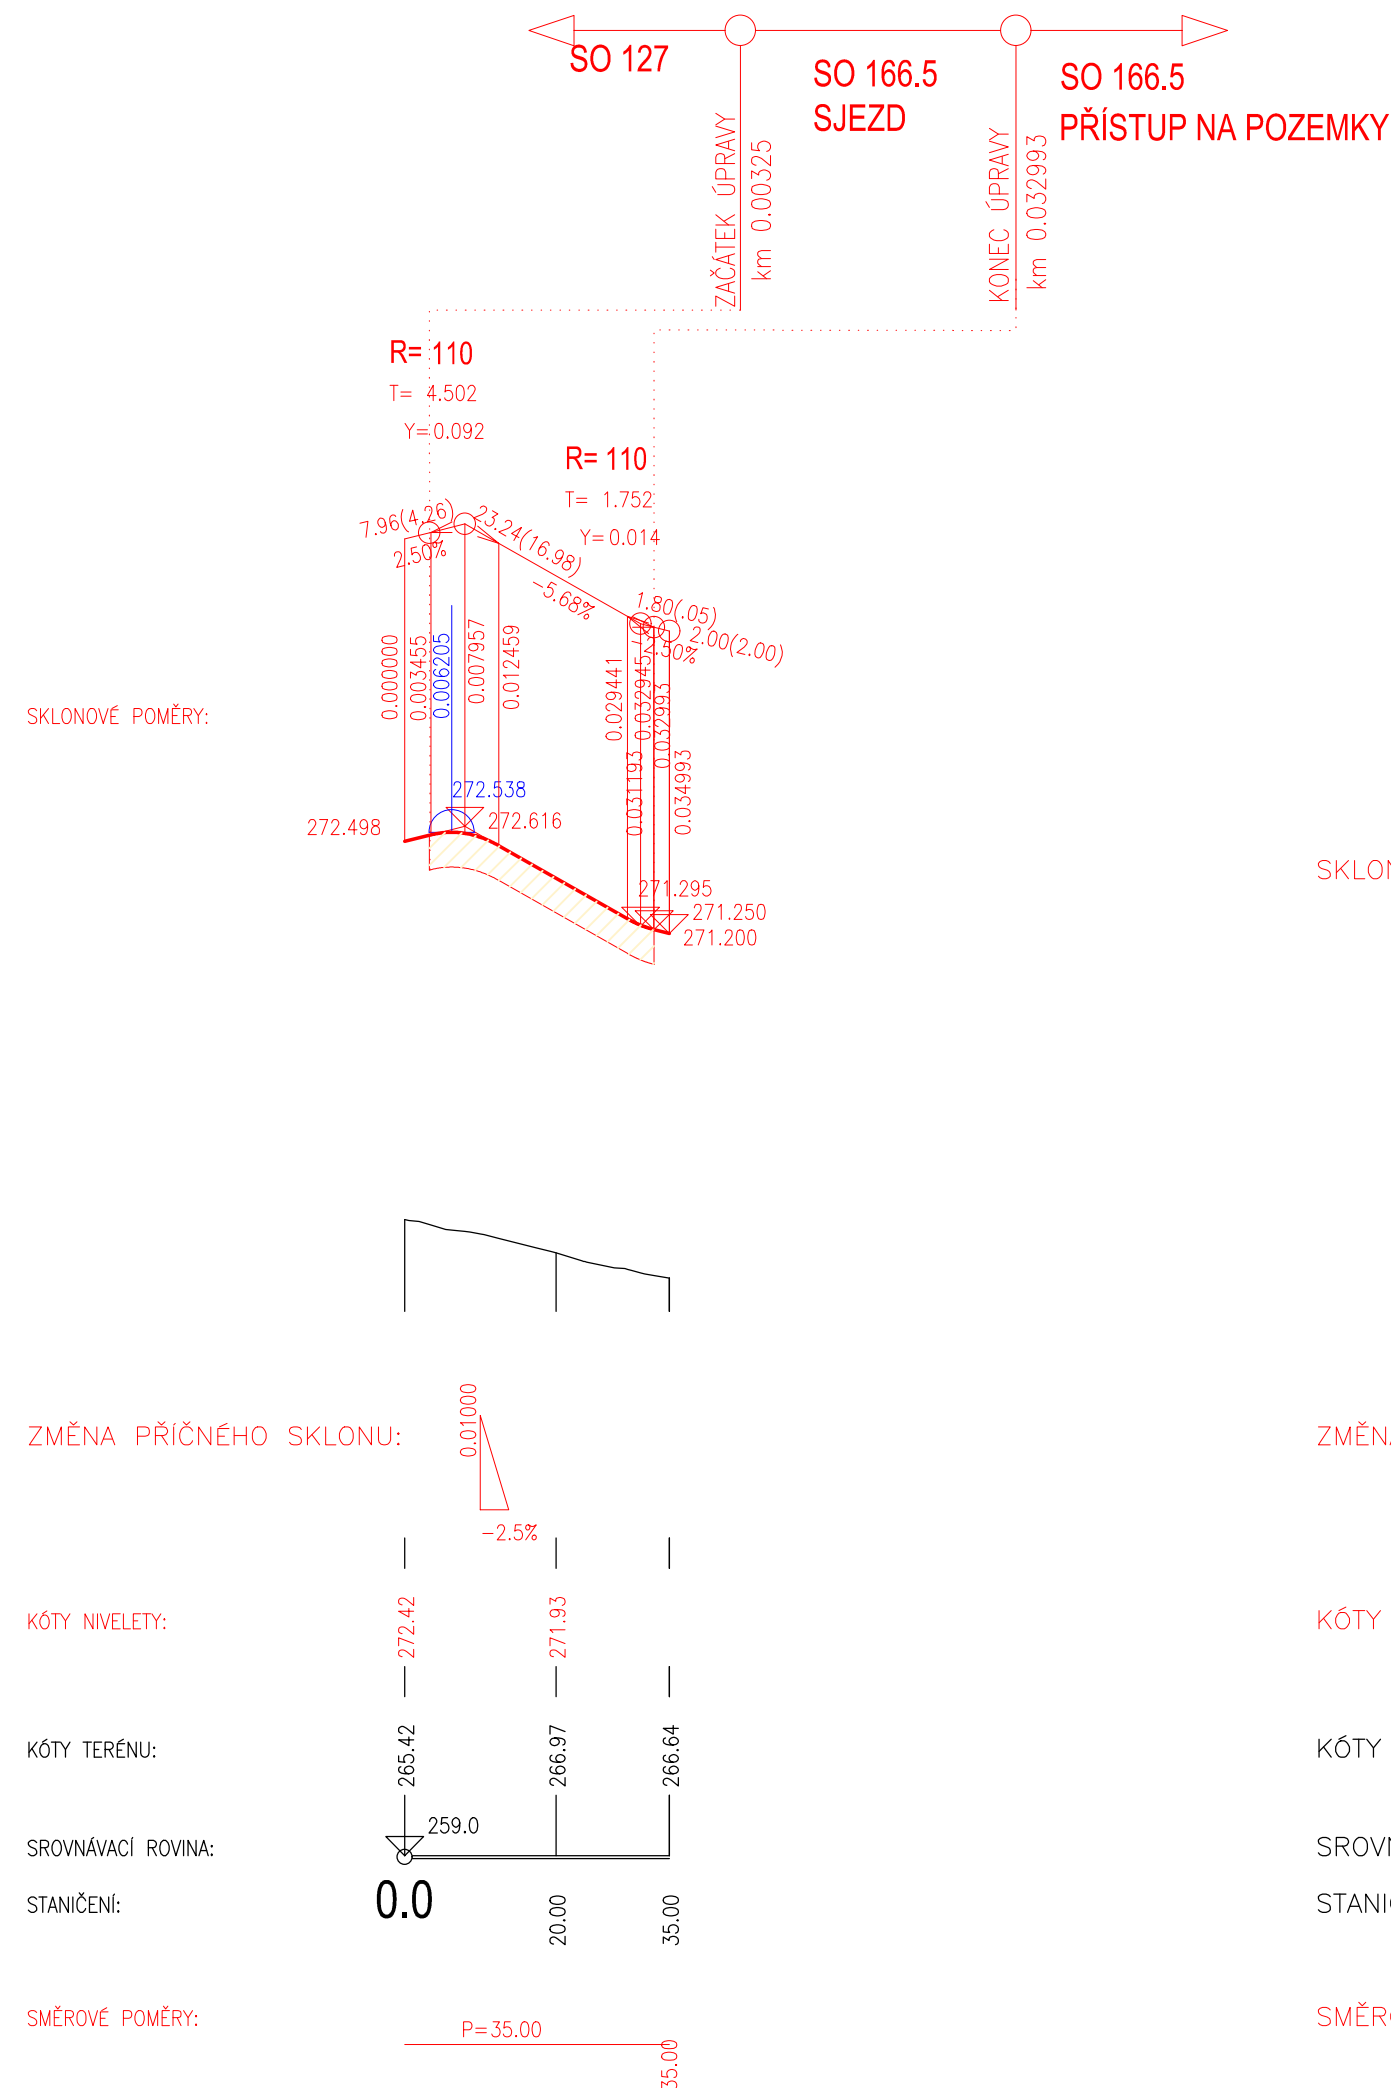

PODÉLNÝ PROFIL 1 : 1000 / 100

SO 166.5 PŘÍSTUPY NA POZEMKY V K.Ú. MOHELNICE, ČÁST 5
-PŘÍSTUP NA POZEMKY

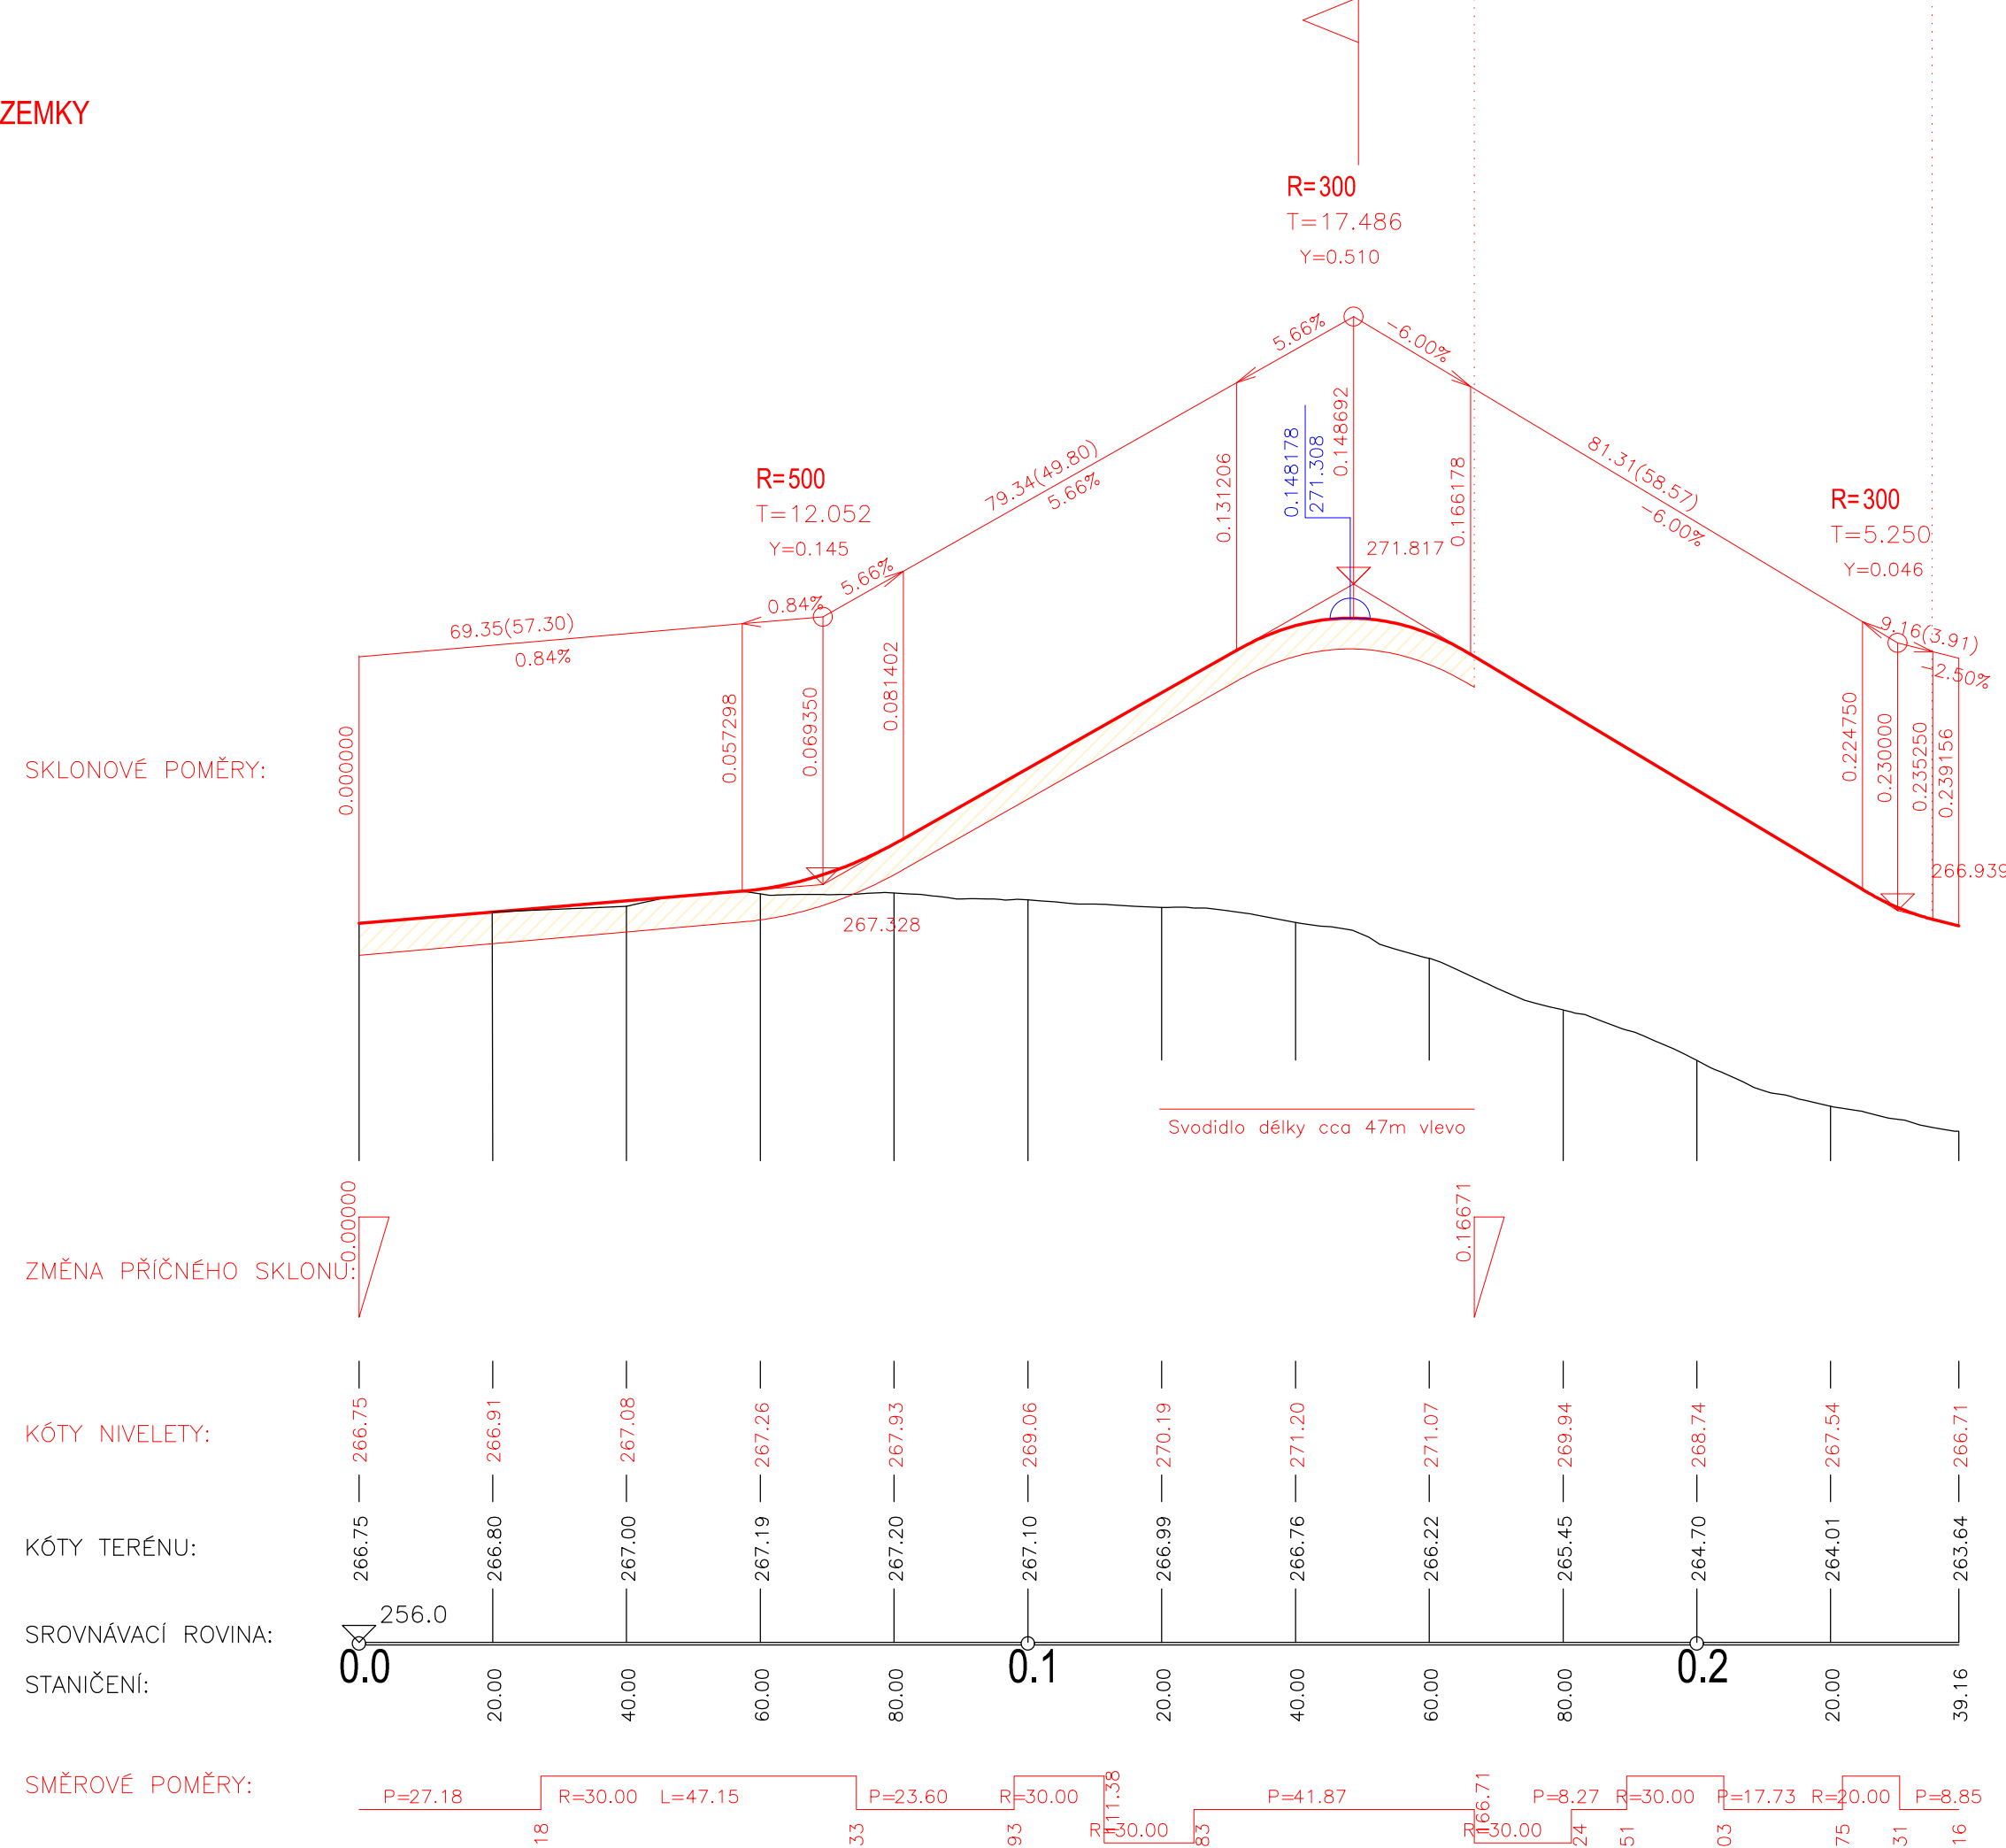

ČÁST D

VÝŠKOVÝ SYSTÉM Bpv

SOUŘADNICOVÝ SYSTÉM S-JTSK

| | |
|---------------|---|
| OBJEDNATEL PD | ŘEDITELSTVÍ SILNIC A DÁLNIC Na Pankráci 546/56 140 00 Praha 40 IČO: 659 93 390 |
| | Číslo smlouvy: 14PT-000556 |

| | |
|-------------------------|---|
| ZHOTOVITEL PD | SUDOP GROUP_Velké projekty_RS Zastoupené společností VPÚ DECO PRAHA a.s. Podbabská 1014/20 160 00 Praha 6 IČO:601 93 280 |
| HLAVNÍ INŽENÝR PROJEKTU | ING. JAN HRACHOVEC |

| | | | |
|-------------------------|---|--|---------------|
| ŘEDITEL ATELIERU | ING. VLADIMÍR NAVRÁTIL | DOPRAVOPROJEKT BRNO Kounicova 271/13, 602 00 BRNO | |
| HLAVNÍ INŽENÝR PROJEKTU | ING. JAN HRACHOVEC | | |
| ZODPOVĚDNÝ PROJEKTANT | ING. IVO KIŠŠ | | |
| VYPRACOVAL | ING. VERONIKA TILLHONOVÁ | | |
| KONTROLOVAL | ING. VLADIMÍR NAVRÁTIL | | |
| NÁZEV AKCE | D35 STARÉ MĚSTO - MOHELNICE, DÚR, IČ vč. zaměření | DATUM | 04/2020 |
| ČÁST | D.1 STAVEBNÍ ČÁST, D.1.1 OBJEKTY POZEMNÍCH KOMUNIKACÍ | FORMÁT | 4 A4 |
| OBJEKT | SO 166.5 PŘÍSTUPY NA POZEMKY V K.Ú. MOHELNICE, ČÁST 5 | MĚŘÍTKO | 1:1000/100 |
| PRÍLOHA | PODÉLNÉ PROFILY | Č. ZAKÁZKY | 19-003-A1-DUR |
| | | ÚČEL | DÚR |
| | | Č. SOUPRAVY | D.1.1 |
| | | ČÁST | 166.5.3 |
| | | PRÍLOHA | |