




VZOROVÝ PŘÍČNÝ ŘEZ PRAVOU RAŽENOU TUNELOVOU TROUBOU
M 1:50

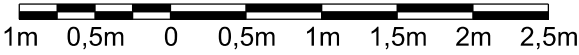

PTT OD 0,3765 KM DO 1,041322 KM
PPT OD TM 75,0 DO TM 664,822

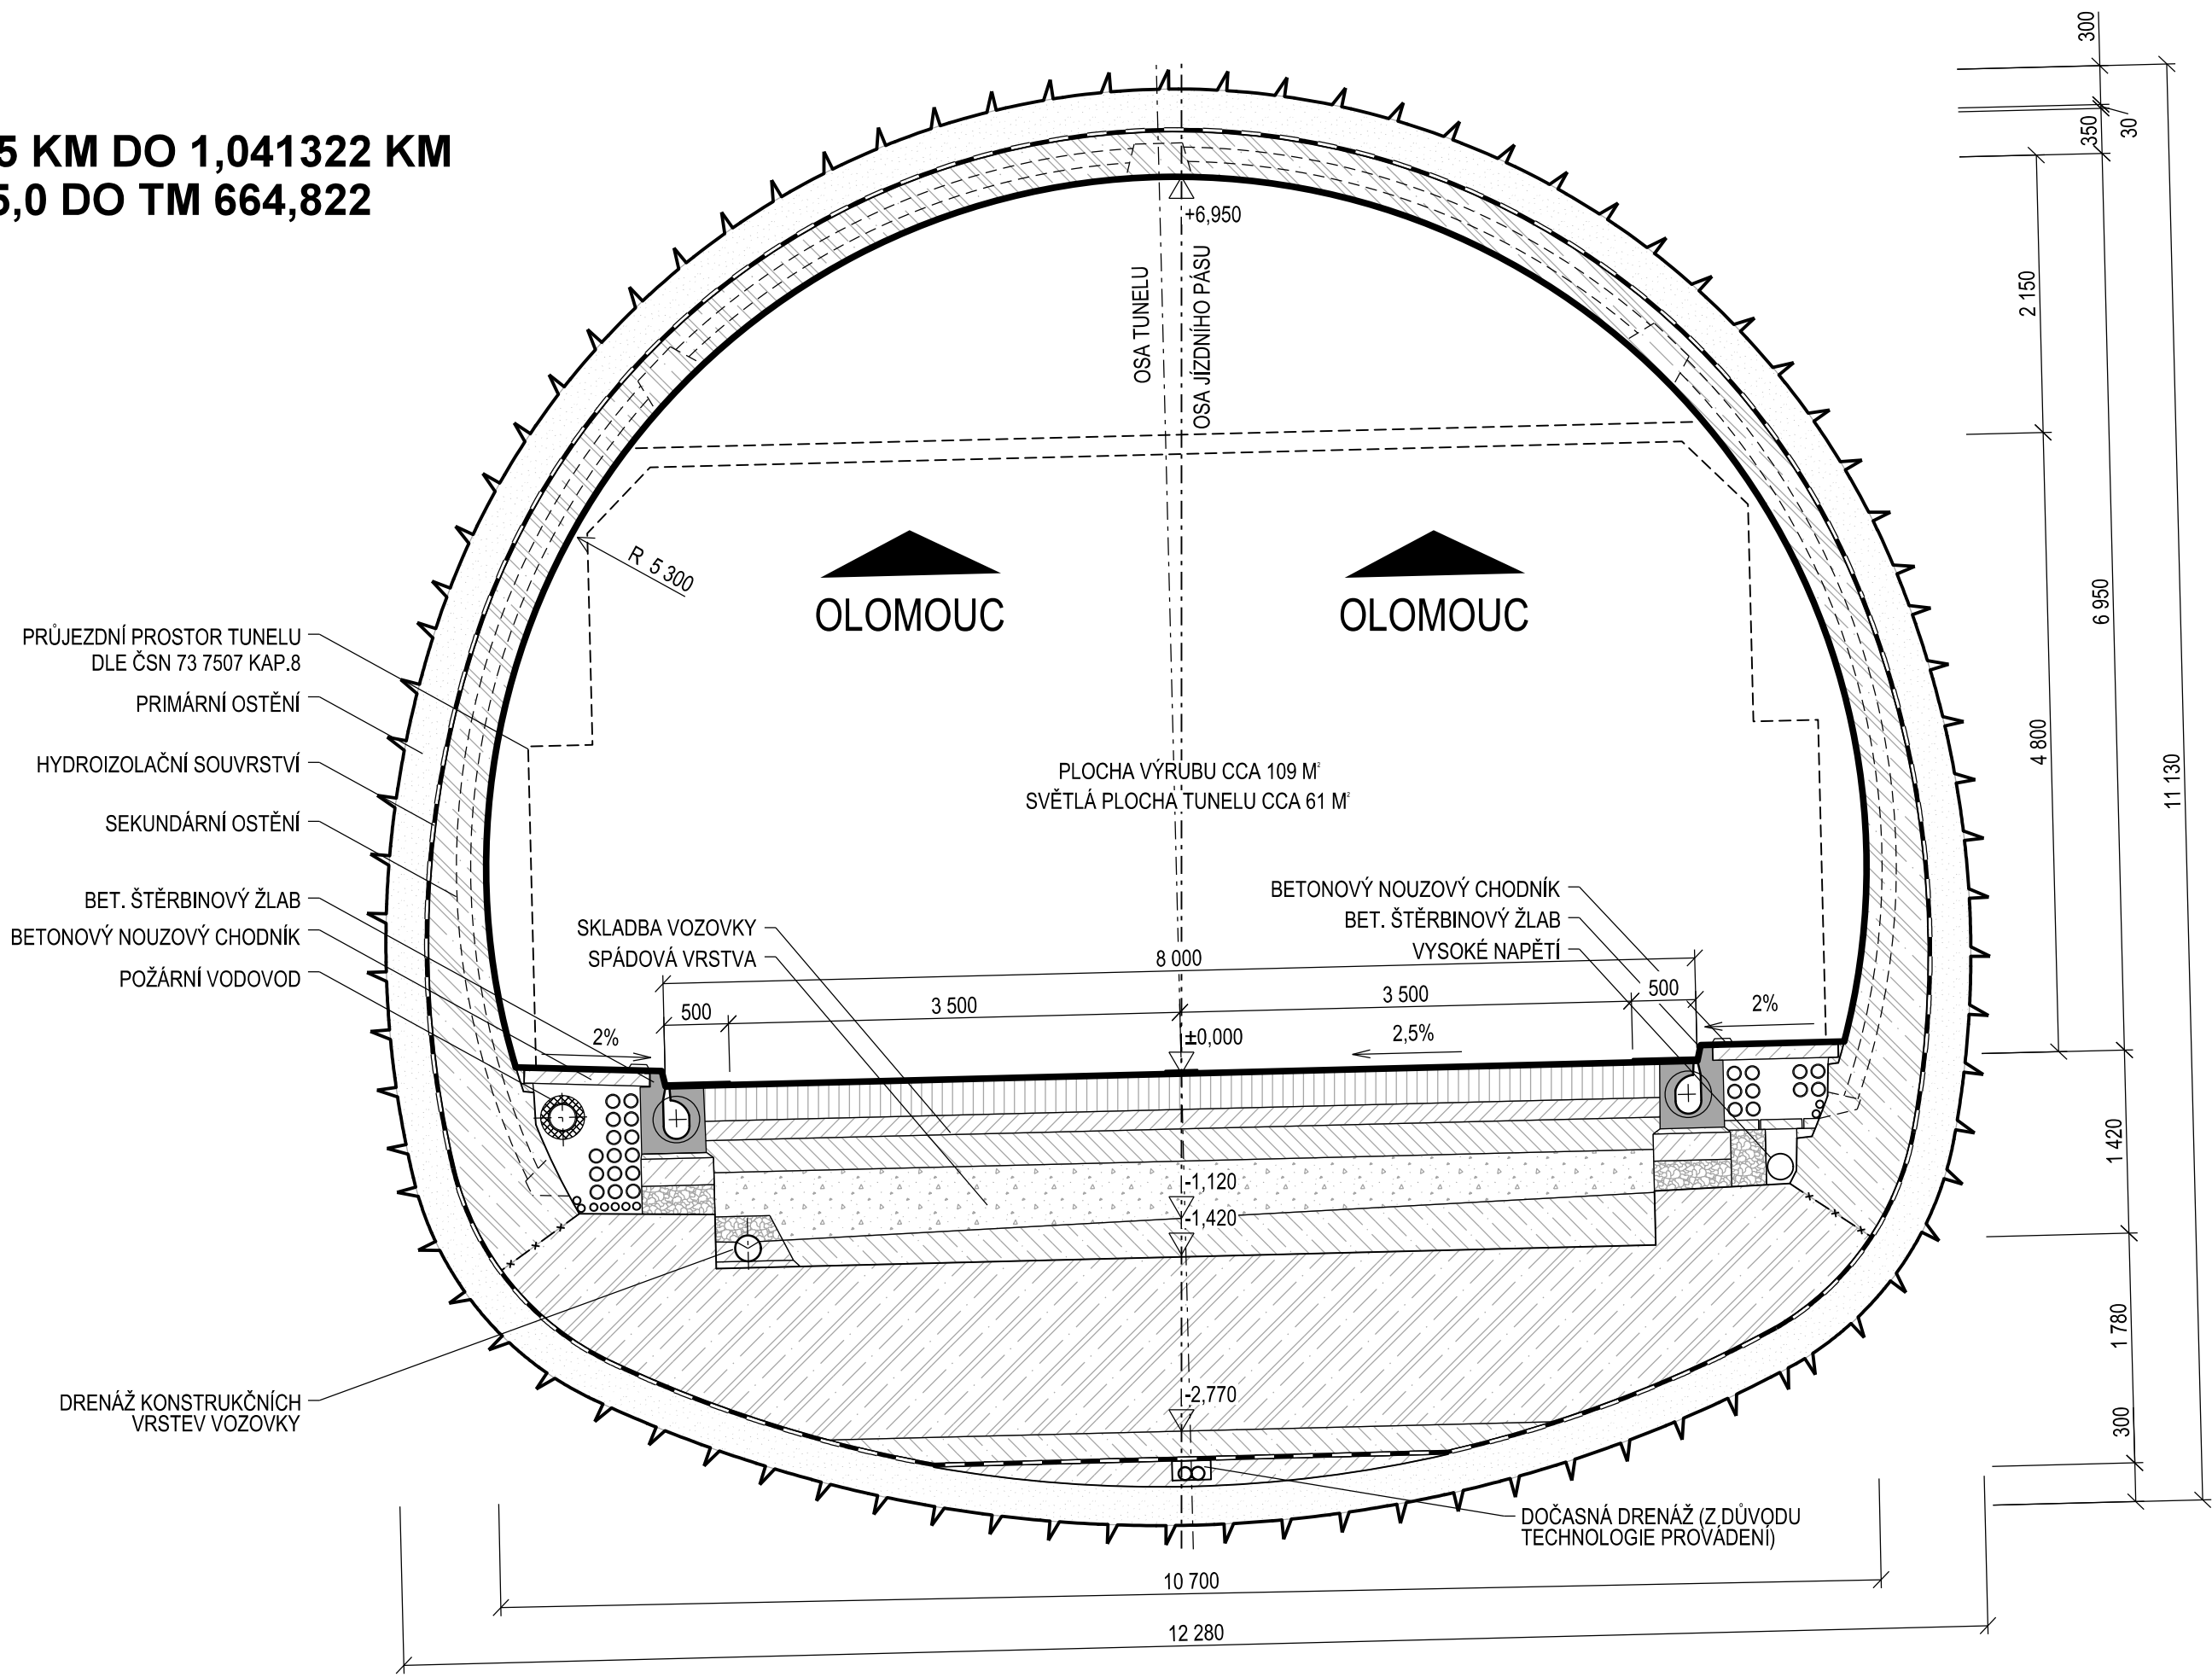

PTT OD 1,341322 KM DO 1,5765 KM
PTT OD TM 1039,822 DO 1275,0

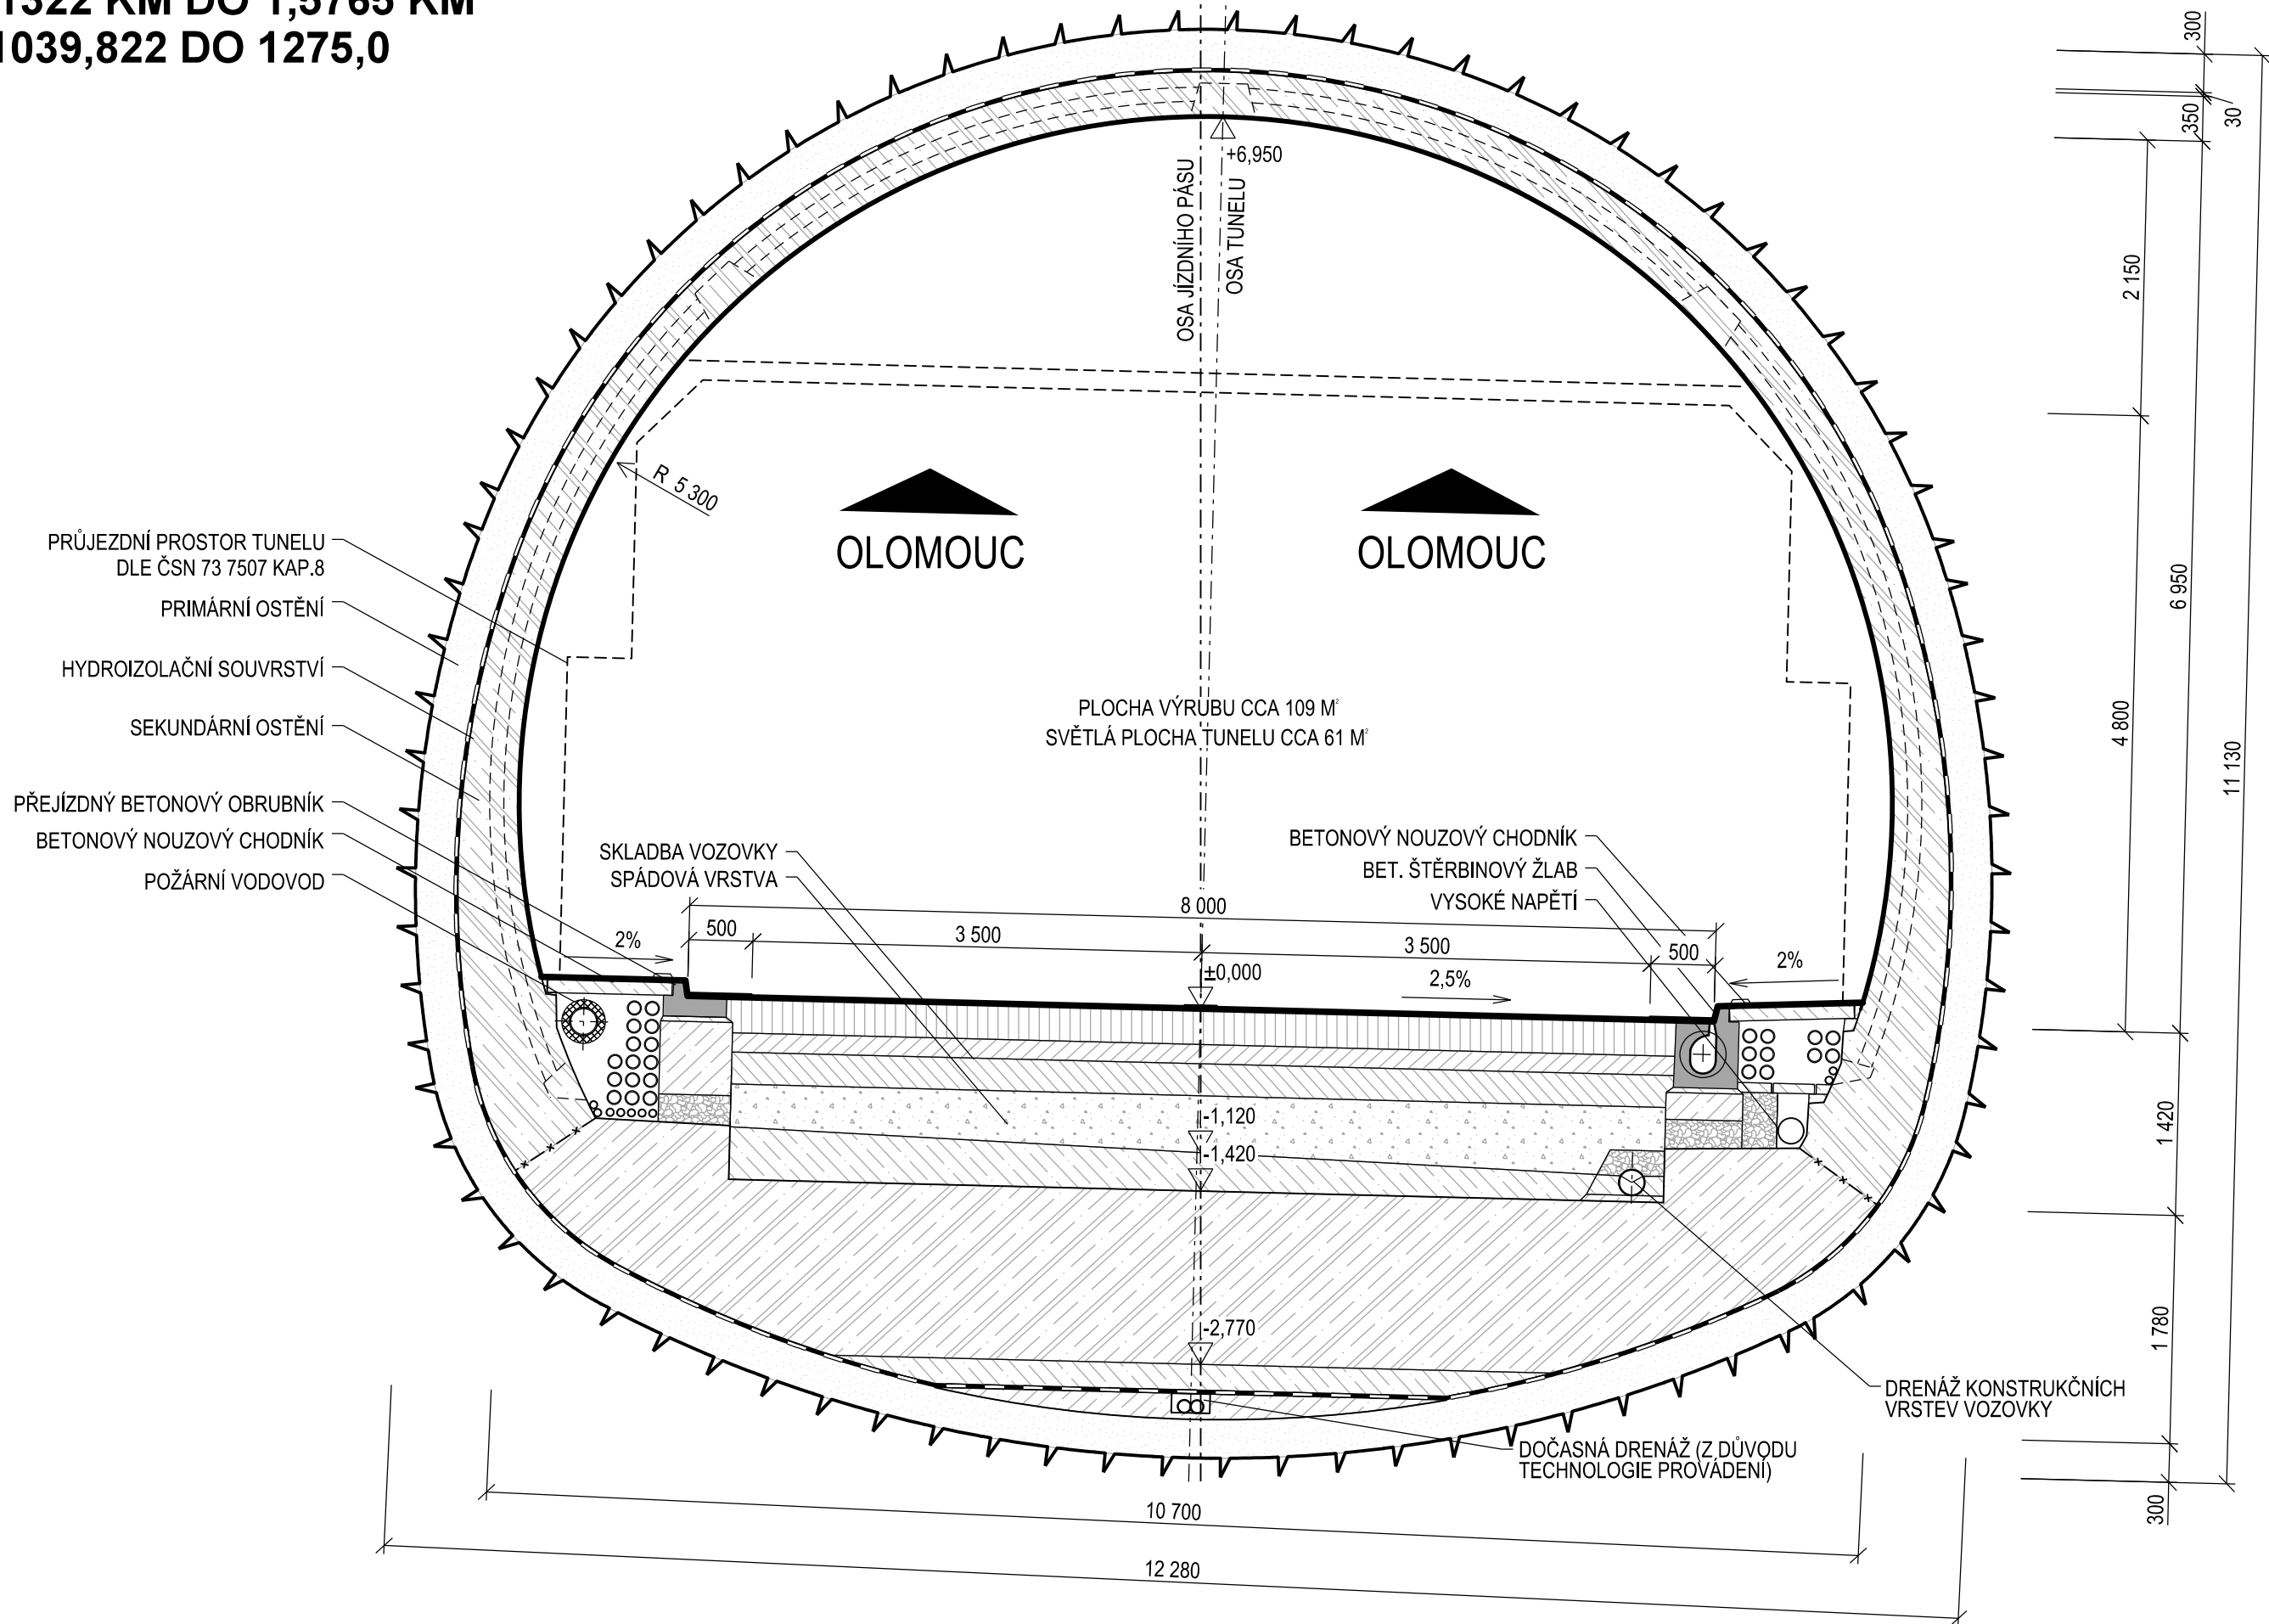

LEGENDA:

- MONOLITICKÝ ŽB
- VÝPLŇOVÝ BETON
- STŘÍKANÝ BETON
- KONSTRUKČNÍ VRSTVA VOZOVKY
- DRENAŽNÍ VRSTVA
- DRENAŽNÍ BETON

POZNÁMKA:

KABELOVÉ TRASY BUDOU ŘEŠENY BUĎ FORMOU KABELOVÝCH ŽLABŮ, NEBO KABELOVÝCH CHRÁNIČEK ZALITÝCH V BETONU. VESKÉŘÉ KÓTY JSOU POUZE ORIENTAČNÍ A BUDOU UPŘESNĚNY V DALŠÍCH STUPNÍCH PROJEKTOVÉ DOKUMENTACE. ŘEZ JE VEDEN KOLMO NA OSU PRAVÉ TUNELOVÉ TROUBY. PŘEKLAPĚNÍ VOZOVKY V PTT JE OD KM 1,041322 DO KM 1,341322 A TO DLE ČSN 73 7507 KAP 9.1.6. TATO PŘÍLOHA NESLOUŽÍ JAKO REALIZAČNÍ DOKUMENTACE.

ČÁST D

VÝŠKOVÝ SYSTÉM Bpv SOUŘADNICOVÝ SYSTÉM S-JTSC

OBJEDNATEL PD

ŘEDITELSTVÍ SILNIC A DÁLNIC
Na Pankraci 546/56
140 00 Praha 40
IČO: 659 93 390
Číslo smlouvy: 14PT-000556

ZHOTOVITEL PD

Zastoupené společnosti
VPÚ DECO PRAHA a.s.
Podbabská 1014/20
160 00 Praha 6
IČO:601 93 280

PROJEKTOVÁ, KONZULTAČNÍ A INŽENÝRSKÁ SPOLEČNOST CERTIFIKACE ISO 9001 SUDOP PRAHA a.s., OLŠANSKÁ 1a, 130 80 PRAHA 3 Ing. Tomáš ŽITKO Ing. Marcel POŠTEK Ing. Tomáš ŽITKO Ing. Jan HRACHOVEC				 DÚC ZEN93349 www.sudop.cz	
PROJEKTANT		VYPRACOVAL		KONTROLA	
HIP					
ATELIÉR DOPRAVNÍCH STAVEB					
ARCE		ČÍSLO ZAKÁZKY 1–0603–00/10			
D35 STARÉ MĚSTO – MOHELNICE, DŮR, IČ vč. zaměření		DOKUMENTACE DŮR			
ČÁST D.1 STAVEBNÍ ČÁST, D.1.5 OBJEKTY PODZEMNÍCH STAVEB		MĚŘITKO 1:50			
OBJEKT TUNEL MALETÍN		DATUM 05.2020			
OBRAH PŘELOHY		POČET FORMÁTŮ 8 x A4			
VZOROVÝ PŘÍČNÝ ŘEZ PRAVOU RAŽENOU TUNELOVOU TROUBOU		ČÁST D.1.5		ČÍSLO PŘÍLOHY 005	
		KÓD		ČÍSLO KÓPE	
DOKUMENTACE LZE UŽÍVAT POUZE VE SMYSLU PŘÍSLUŠNÉ SMLUVY O DÍLO, VYKRES, O JEHO ČÁSTI, MŮŽE BÝT KOPÍROVÁN NEBO JINAK ZPŮSOBEM ROZŠŘOVÁN POUZE PO PŘEDCHOZÍM SOHLASÍ VPÚ DECO PRAHA a.s.					