


SITUACE
SO 231
M 1:1000

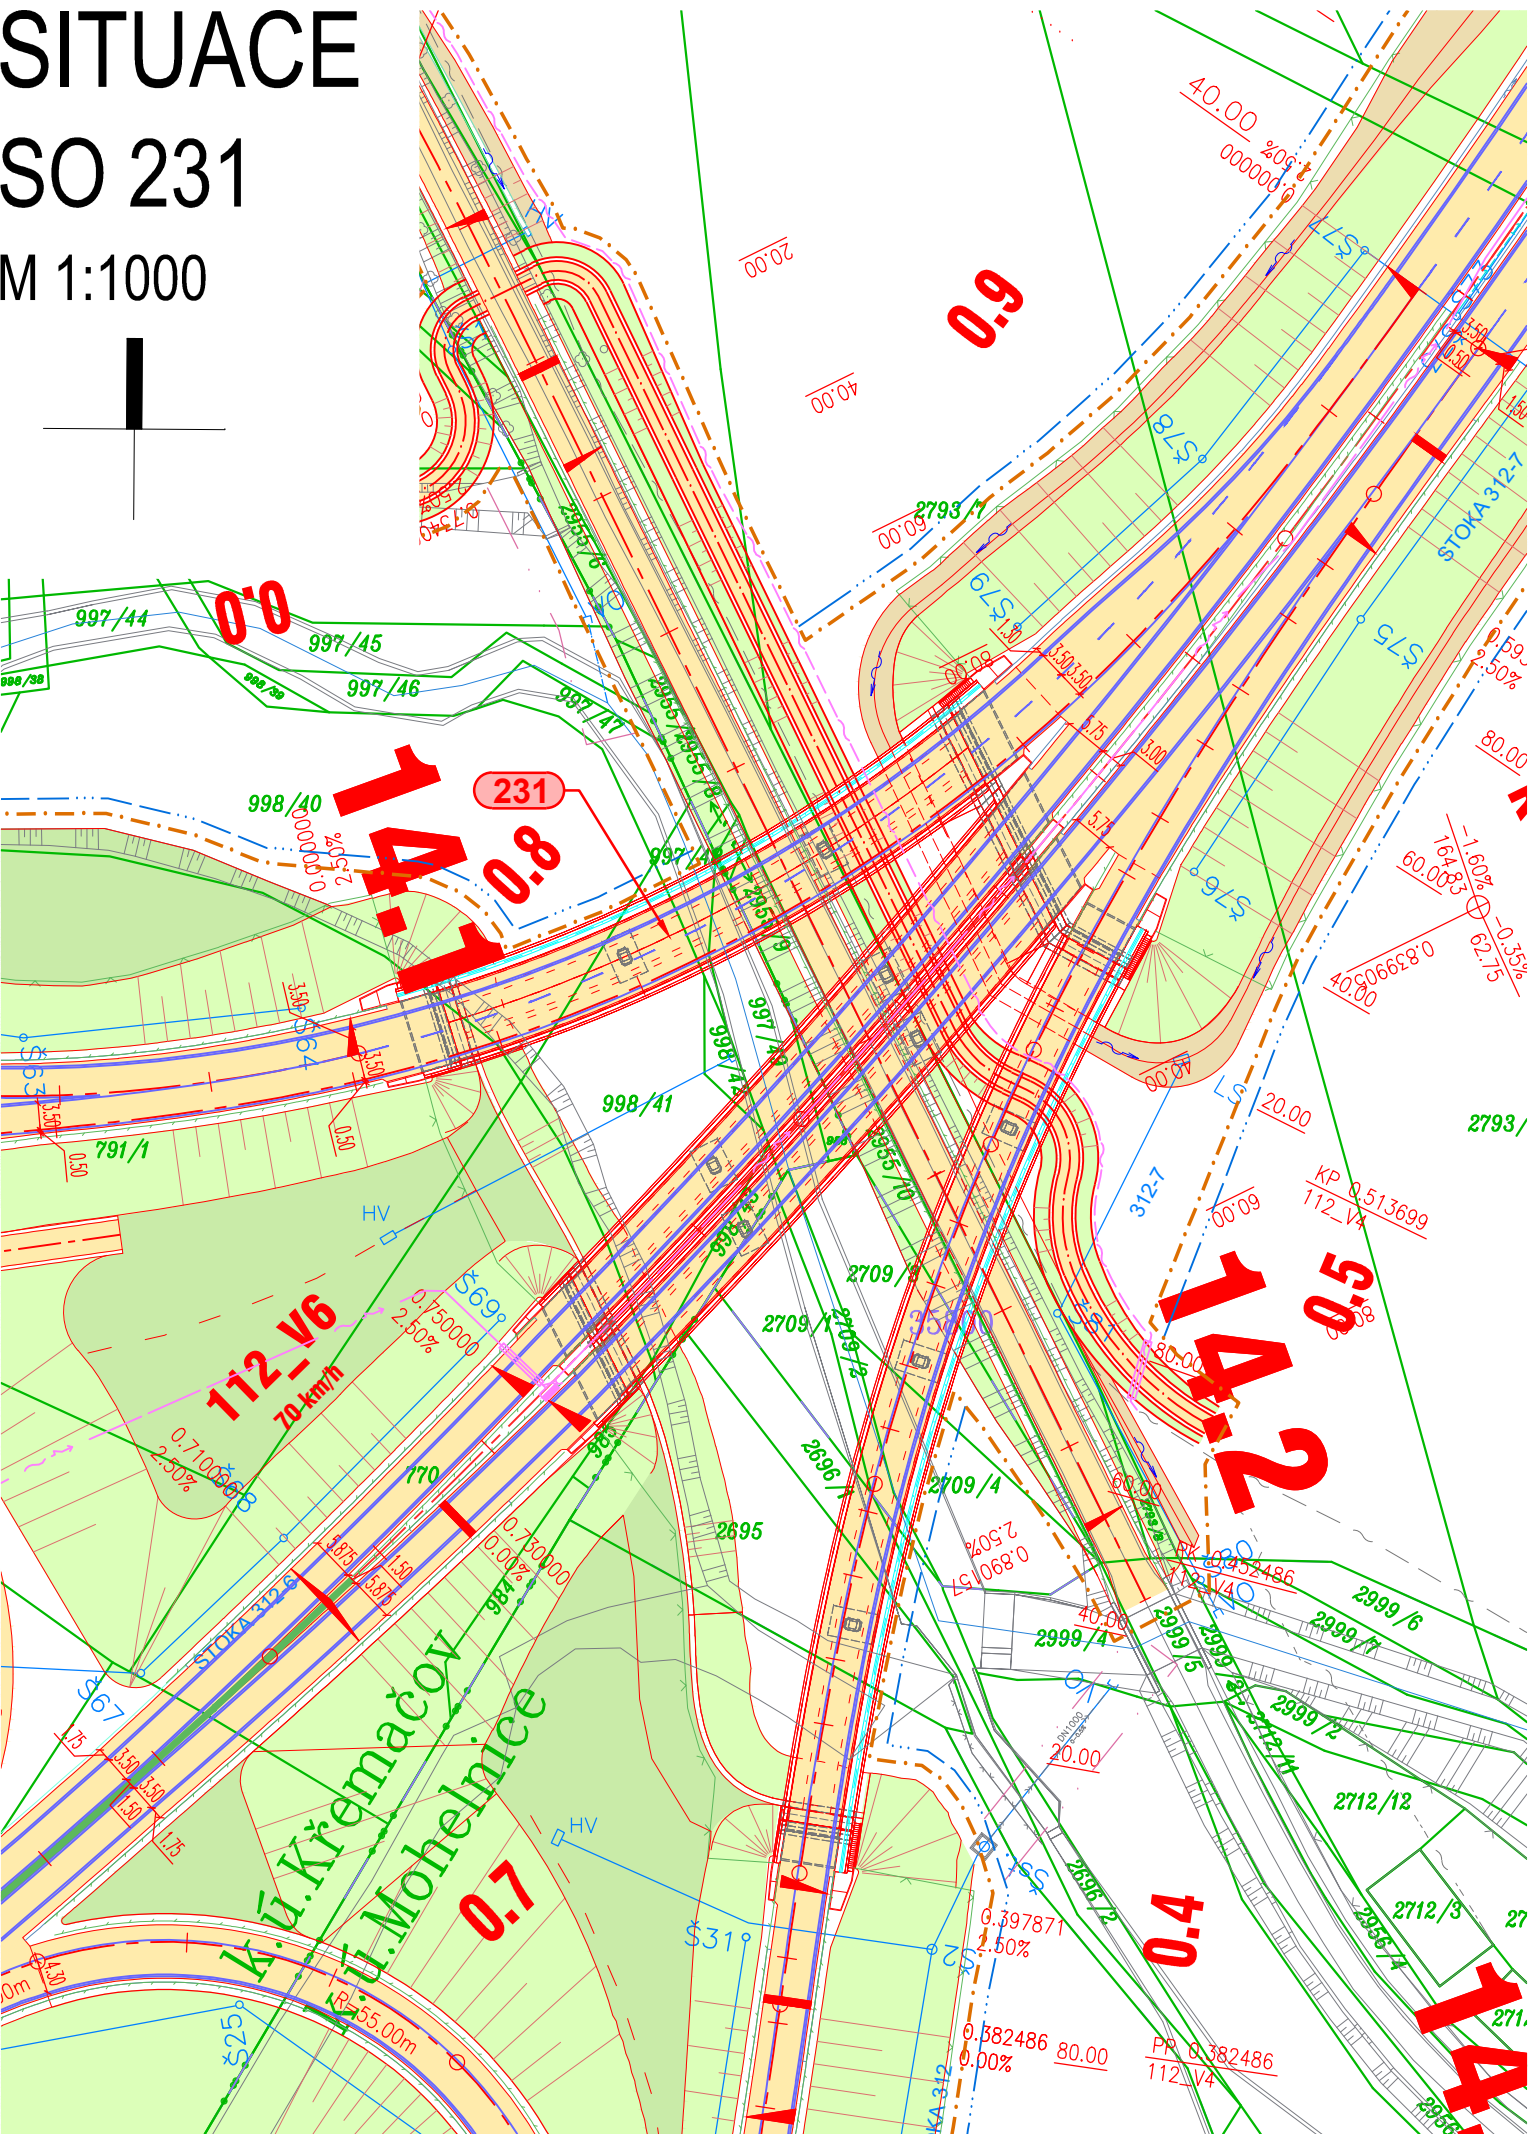

LEGENDA:

LEGENDA ČAR:

- OCHRANNÁ PÁSMA POZEMNÍCH KOMUNIKACÍ
- NAVRHOVANÉ KOMUNIKACE - NOVÝ STAV
- NOVÉ SVAHY SILNIČNÍHO TĚLESA
- STÁVAJÍCÍ STAV
- OCELOVÁ SVODIDLA
- NAVAZUJÍCÍ STAVBY
- VODOROVNÉ DOPRAVNÍ ZNAČENÍ
- PŘÍKOPOVÁ TVÁRNICE
- DRENÁŽ / DRENÁŽNÍ ŠACHTICE
- VSakovací žebra
- OPLOCENÍ
- ZÁBRADLÍ
- PROTIHLUKOVÁ STĚNA

ČÍSLO STAVEBNÍHO OBJEKTU

- HORSKÁ VPUSŤ
- LAPAČ SPLAVENIN
- ULIČNÍ VPUSŤ
- SMĚR TOKU
- PŘÍČNÝ SKLON VOZOVKY
- HRANICE PARCEL KN
- HRANICE KATASTRÁLNÍCH ÚZEMÍ
- TRVALÝ ZÁBOR
- DOČASNÝ ZÁBOR DO 1 ROKU
- DOČASNÝ ZÁBOR NAD 1 ROK
- BPEJ
- SILNIČNÍ OCHRANNÉ PÁSMA
- HLAVNÍ VRSTEVNICE
- VEDLEJŠÍ VRSTEVNICE

LEGENDA PLOCH:

- ASFALTOVÁ VOZOVKA
- ZÁRUBNÍ A OPĚRNÉ ZDI
- NEZPEVNĚNÁ VOZOVKA
- ZÁMKOVÁ DLAŽBA - CHODNÍK
- ZÁMKOVÁ DLAŽBA - RELIÉFNÍ
- ZÁMKOVÁ DLAŽBA - POJÍZDNÁ
- ZVÝŠENÉ DOPRAVNÍ OSTRŮVKY
- KÁMEN DO BET. LOŽE
- NÁSYP
- TERÉNNÍ ÚPRAVY
- VÝKOP
- REKULTIVACE
- REKULTIVACE DOČASNÉHO ZÁBORU
- VEGETAČNÍ ÚPRAVY
- PLOCHY ZAŘÍZENÍ STAVENIŠTĚ A SKLÁDKY
- PŘEDPOKLÁDANÝ PRŮBĚH STÁVAJÍCÍ SIL. I/44

INŽENÝRSKÉ SÍTĚ STÁVAJÍCÍ

- KANALIZACE
- VODOVOD
- PLYN - VYSOKOTLAK
- SDĚLOVACÍ VEDENÍ
- SILOVÉ VEDENÍ NN
- SILOVÉ VEDENÍ VN

INŽENÝRSKÉ SÍTĚ NOVÉ

- KANALIZACE
- MELIORACE
- VODOVOD
- PLYN - VYSOKOTLAK
- SDĚLOVACÍ VEDENÍ
- SILOVÉ VEDENÍ NN
- SILOVÉ VEDENÍ VN

ČÁST D

VÝŠKOVÝ SYSTÉM Bpv

SOUŘADNICOVÝ SYSTÉM S-JTSK

OBJEDNATEL PD

ŘEDITELSTVÍ SILNIC A DÁLNIC
Na Pankráci 546/56
140 00 Praha 40
IČO: 659 93 390
Číslo smlouvy: 14PT-000556

ZHOTOVITEL PD

DOPRAVOVÝ PROJEKT BRNO

HLAVNÍ INŽENÝR PROJEKTU

ING. JAN HRACHOVEC

Zastoupené společnosti
VPÚ DECO PRAHA a.s.
Podbabská 1014/20
160 00 Praha 6
IČO:601 93 280

ŘEDITEL ATELIERU	ING. VLADIMÍR NAVRÁTIL	 Kounicova 271/13, 602 00 BRNO		
HLAVNÍ INŽENÝR PROJEKTU	ING. JAN HRACHOVEC			
ZODPOVĚDNÝ PROJEKTANT	ING. OLDŘICH KABELKA			
VYPRACOVAL	ING. OLDŘICH KABELKA			
KONTROLOVAL	ING. VLADIMÍR NAVRÁTIL			
NÁZEV AKCE		DATUM	04/2020	
D35 STARÉ MĚSTO - MOHELNICE, DÚR, IČ vč. zaměření		FORMÁT	A4	
ČÁST		MĚŘITKO	1:1000	
D.1 STAVEBNÍ ČÁST, D.1. MOSTNÍ OBJEKTY A ZDI		Č. ZAKÁZKY	19-003-A1-DUR	
OBJEKT		ÚČEL	DÚR	
SO 231 - MOST NA V2 MÚK MOHELNICE SEVER PŘES POTOK MÍROVKA				
PŘÍLOHA		Č. SOUPRAVY	ČÁST	PŘÍLOHA
SITUACE			D.1.2	231.2
DOKUMENTACI LZE UŽÍVAT POUZE VE SMYSLU PŘÍSLUŠNÉ SMLOUVY O DÍLO. VÝKRES, ČI JEHO ČÁST, MŮŽE BYT KOPIROVÁN NEBO JINÝM ZPŮSOBEM ROZŠÍŘOVÁN POUZE PO PŘEDCHOZÍM SOUHLASU DOPRAVOVÝ PROJEKT BRNO a.s.				