


VZOROVÝ PŘÍČNÝ ŘEZ
SO 121
M 1:50

S 6.5/60
V MÍSTĚ SVODIDLA V MÍSTĚ SMĚROVÉHO SLOUPKU

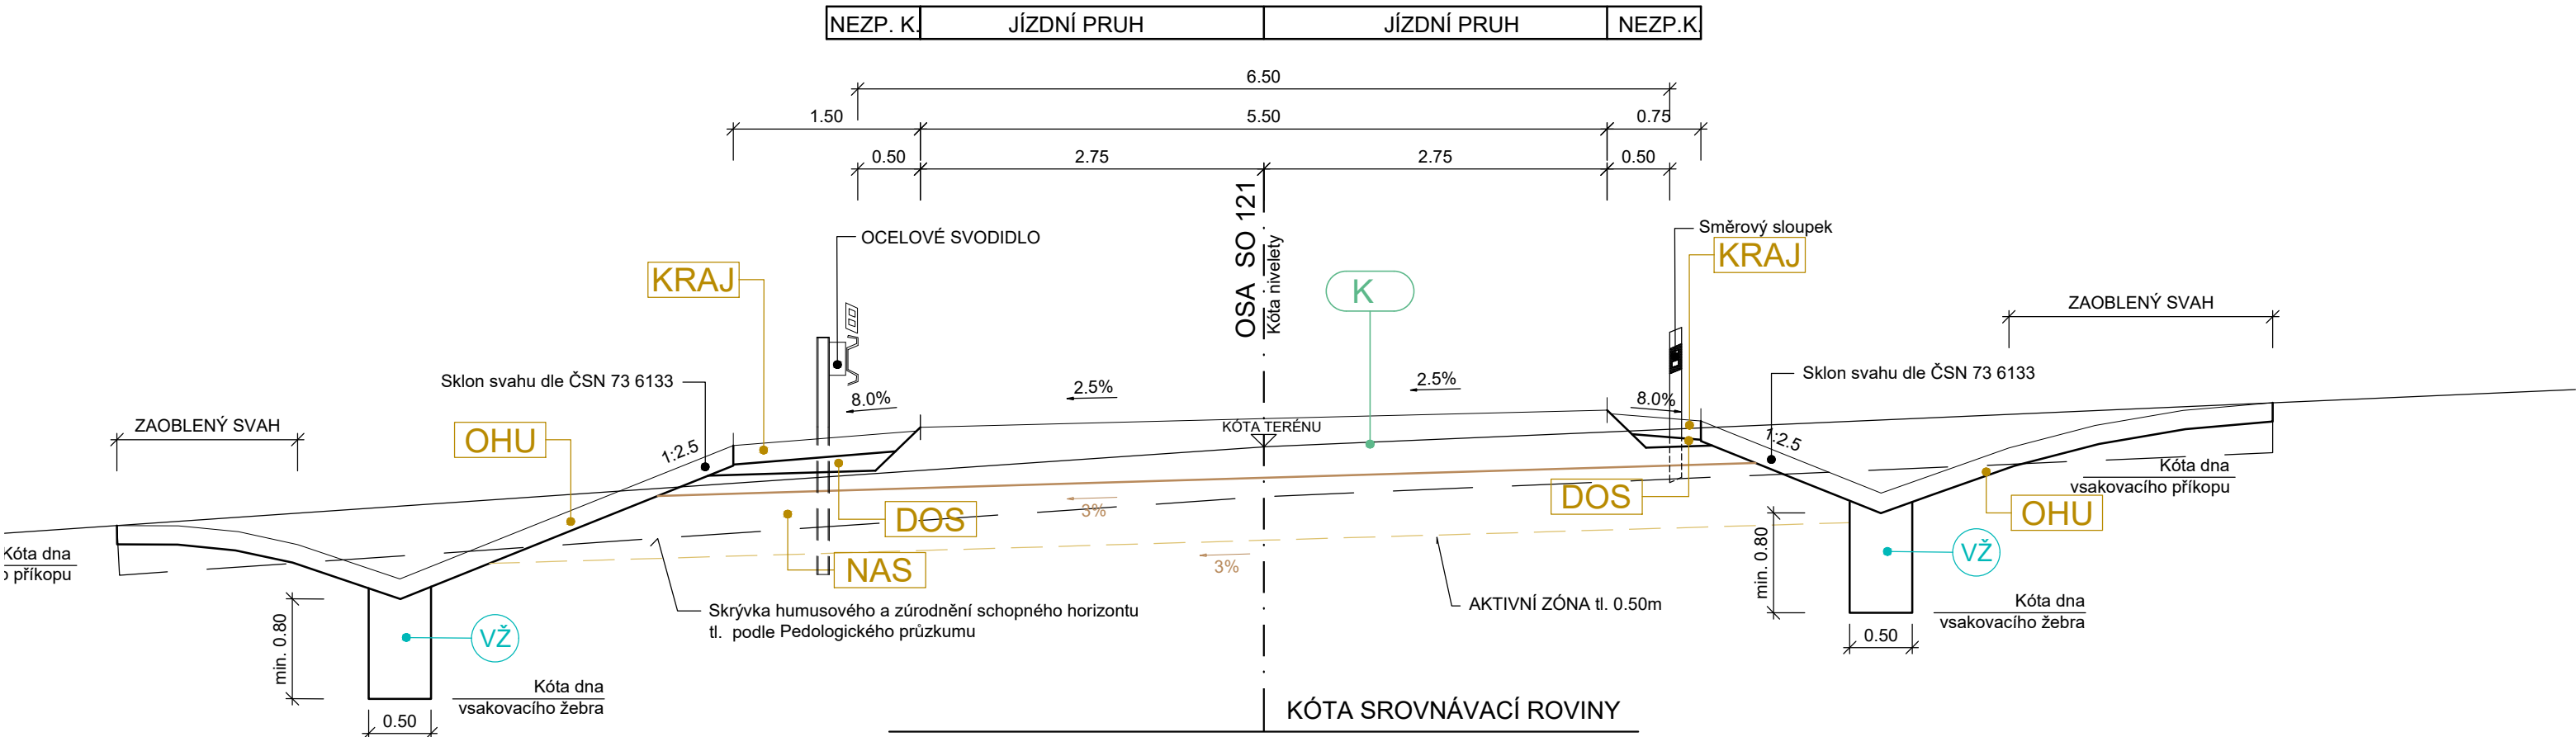

K KONSTRUKCE VOZOVKY dle TP 170 - Navrhování vozovek pozemních komunikací

NAS TĚLESO NÁSYPU : násypový materiál dle ČSN 73 6133 a s ní souvisejících ČSN, příslušných TP

KRAJ NEZPEVNĚNÁ KRAJNICE: nepevněná krajnice materiál nepevněné krajnice dle ČSN 73 6133 a s ní souvisejících ČSN, příslušných TP, TKP

DOS DOSYPÁVKY: materiál dosypávek dle ČSN 73 6133 a s ní souvisejících ČSN, příslušných TP, TKP

OHU OHUMUSOVÁNÍ: ohumusování

T BETONOVÁ TVÁRNICE: do betonového lože

ČÁST D
VÝŠKOVÝ SYSTÉM Bpv SOUŘADNICOVÝ SYSTÉM S-JTSK

OBJEDNATEL PD

ŘEDITELSTVÍ SILNIC A DÁLNIC
Na Pankráci 546/56
140 00 Praha 40
IČO: 659 93 390
Číslo smlouvy: 14PT-000556

ZHOTOVITEL PD

Zastoupené společnosti
VPÚ DECO PRAHA a.s.
Podbabská 1014/20
160 00 Praha 6
IČO:601 93 280

HLAVNÍ INŽENÝR PROJEKTU

ING. JAN HRACHOVEC

ŘEDITEL ATELIERU	ING. VLADIMÍR NAVRÁTIL	 DOPRAVOPROJEKT BRNO Kounicova 271/13, 602 00 BRNO		
HLAVNÍ INŽENÝR PROJEKTU	ING. JAN HRACHOVEC			
ZODPOVĚDNÝ PROJEKTANT	ING. IVO KIŠŠ			
VYPRACOVAL	ING. VERONIKA TILLHONOVÁ			
KONTROLOVAL	ING. VLADIMÍR NAVRÁTIL			
NÁZEV AKCE		DATUM	04/2020	
D35 STARÉ MĚSTO - MOHELNICE, DÚR, IČ vč. zaměření ČÁST D.1 STAVEBNÍ ČÁST, D.1.1 OBJEKTY POZEMNÍCH KOMUNIKACÍ OBJEKT SO 121 - PŘELOŽKA SILNICE III/31521 ŘEPOVÁ		FORMÁT	3 A4	
		MĚŘÍTKO	1:50	
		Č. ZAKÁZKY	19-003-A1-DUR	
		ÚČEL	DÚR	
		Č. SOUPRAVY	ČÁST D.1.1	PŘÍLOHA 121.4
PŘÍLOHA VZOROVÝ PŘÍČNÝ ŘEZ				
DOKUMENTACI LZE UŽÍVAT POUZE VE SMYSLU PŘÍSLUŠNÉ SMLOUVY O DÍLO. VÝKRES, ČI JEHO ČÁST, MŮŽE BÝT KOPIROVÁN NEBO JINÝM ZPŮSOBEM ROZŠÍŘOVÁN POUZE PO PŘEDCHOZÍM SOUHLASU DOPRAVOPROJEKT BRNO a.s.				