


12.5

0.2


12.6

12.7

12.8

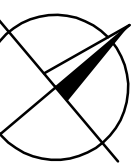

SITUACE km 12,500–12,800  
1:1000

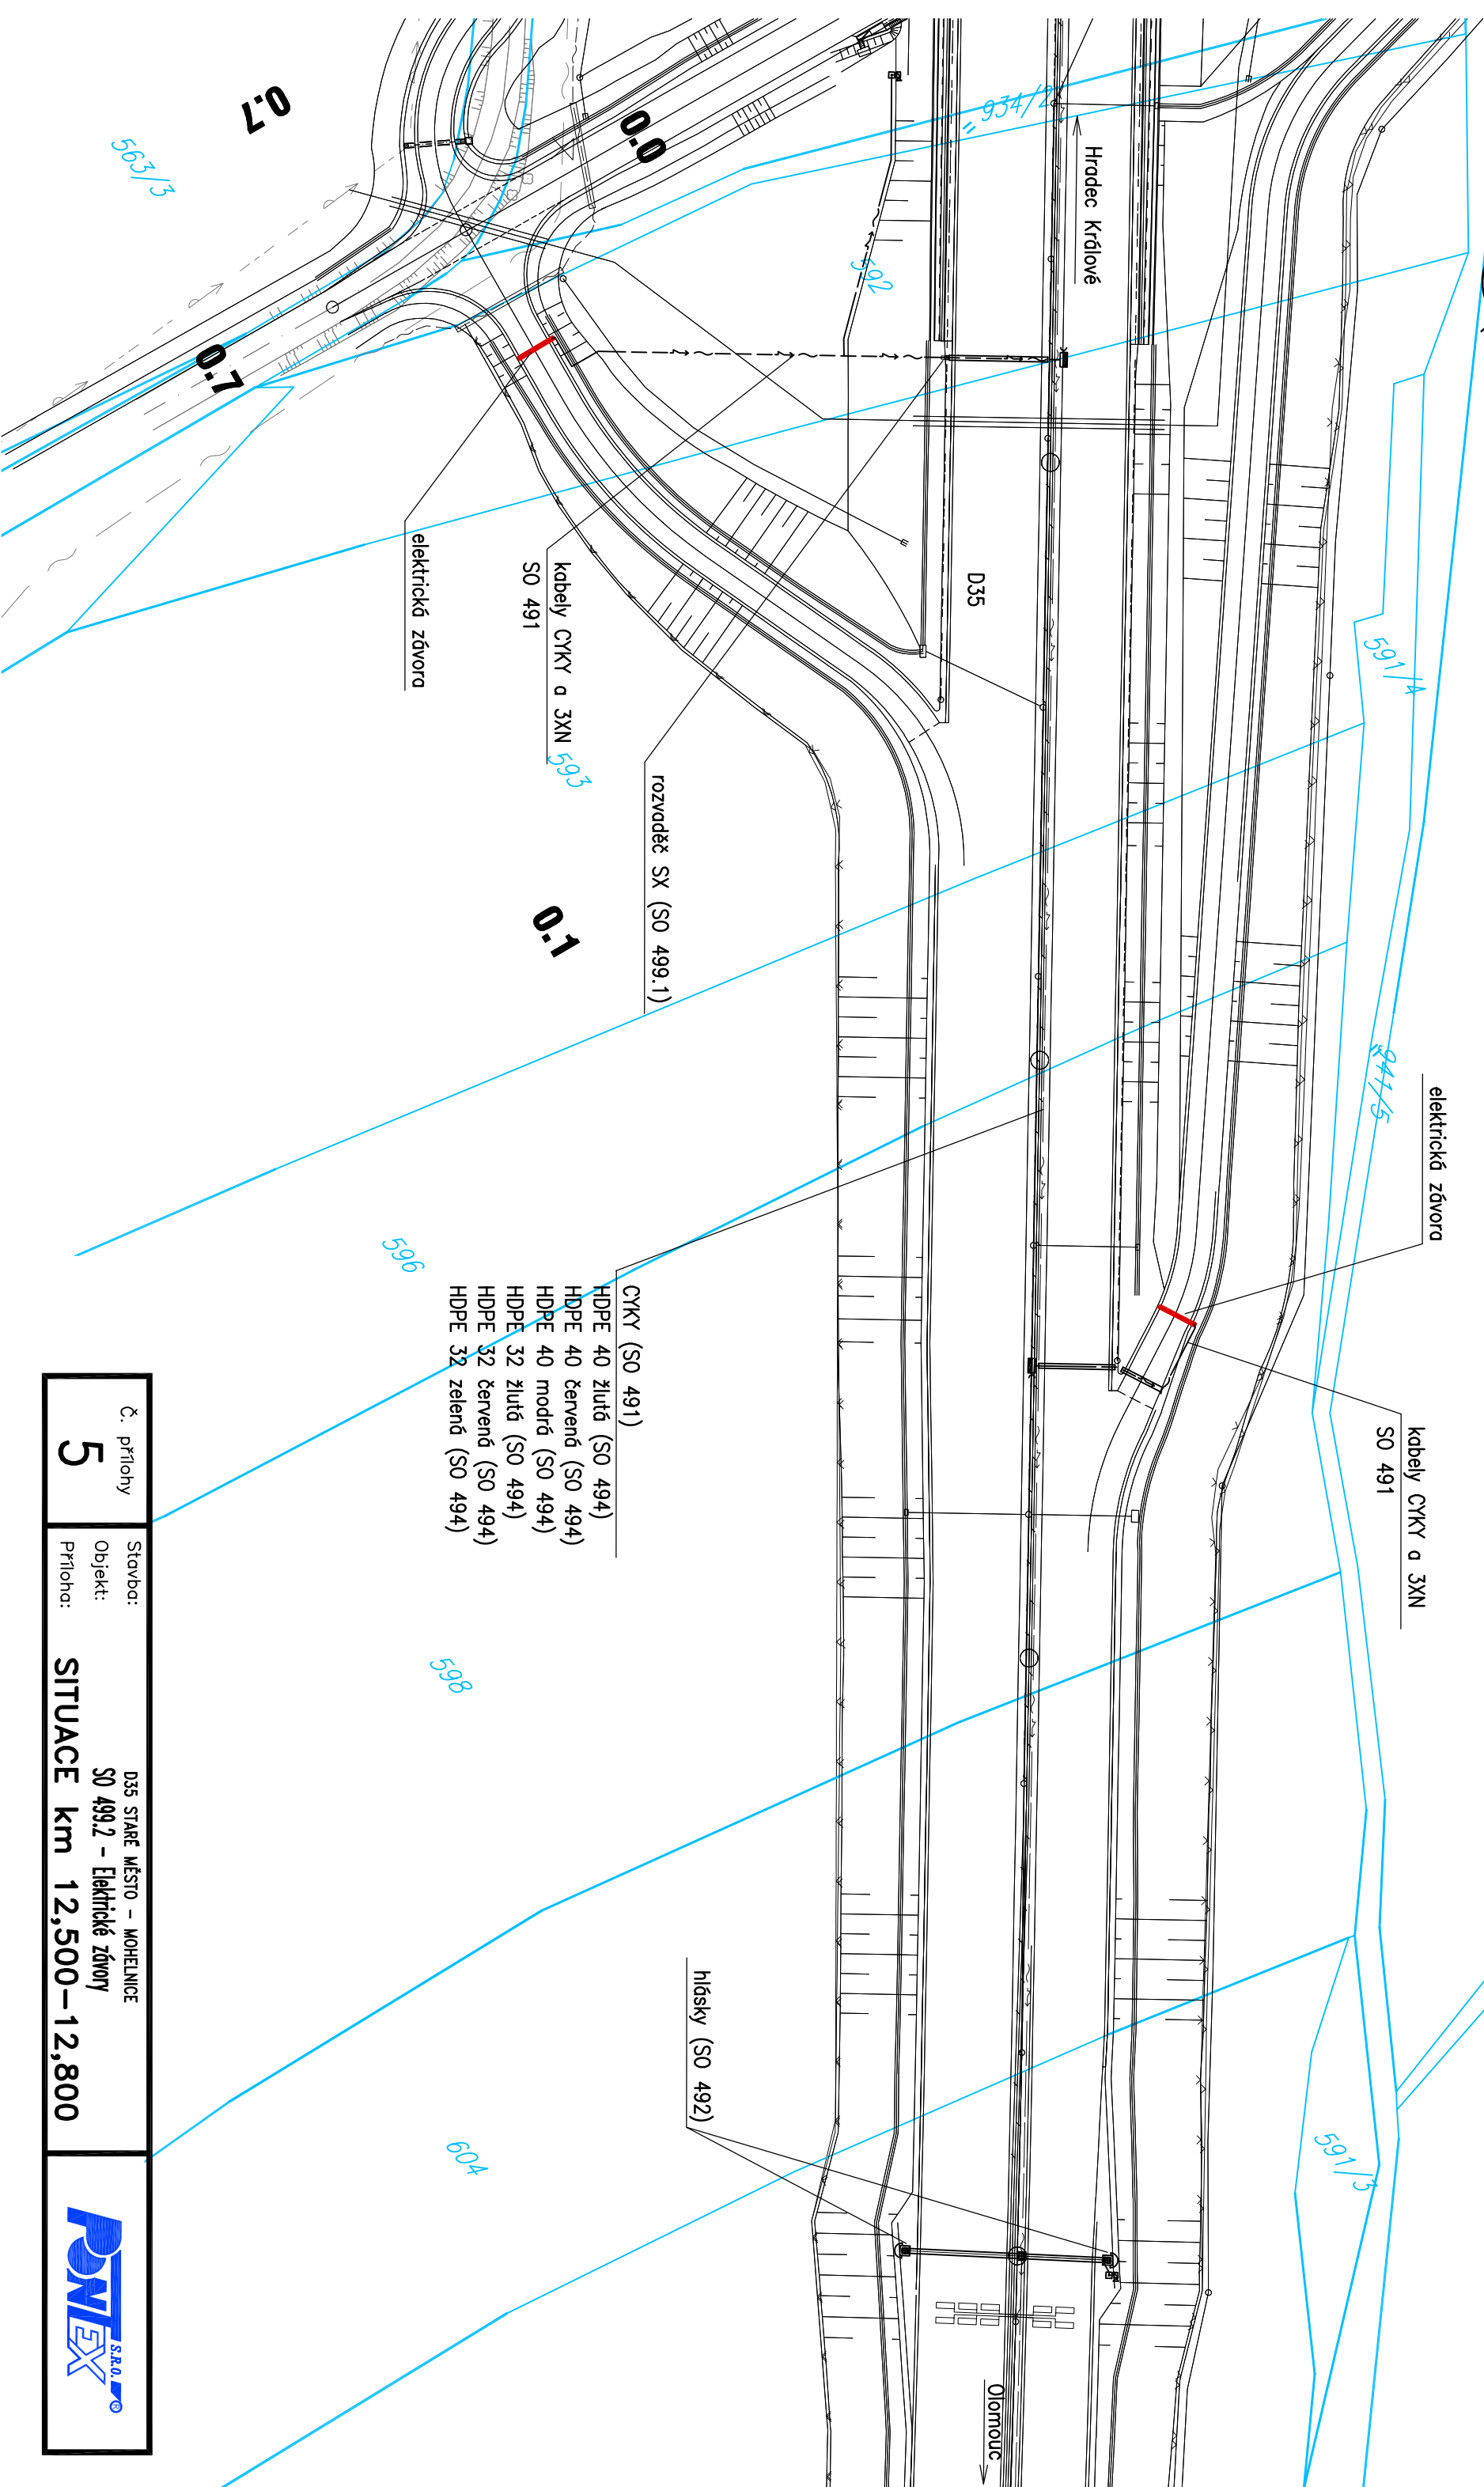

- CYKY (SO 491)
- HDPE 40 žlutá (SO 494)
- HDPE 40 červená (SO 494)
- HDPE 40 modrá (SO 494)
- HDPE 32 žlutá (SO 494)
- HDPE 32 červená (SO 494)
- HDPE 32 zelená (SO 494)

Č. přílohy <b>5</b>	Stavba: Objekt: Příloha:	D35 STARÉ MĚSTO – MOHELNICE SO 499.2 – Elektrické závory SITUACE km 12,500–12,800	
------------------------	--------------------------------	---	--