



225 MOST NA V6 MÚK MOHELNICE SEVER PŘES D35 V KM 14,244


PŮDORYS 1 : 250

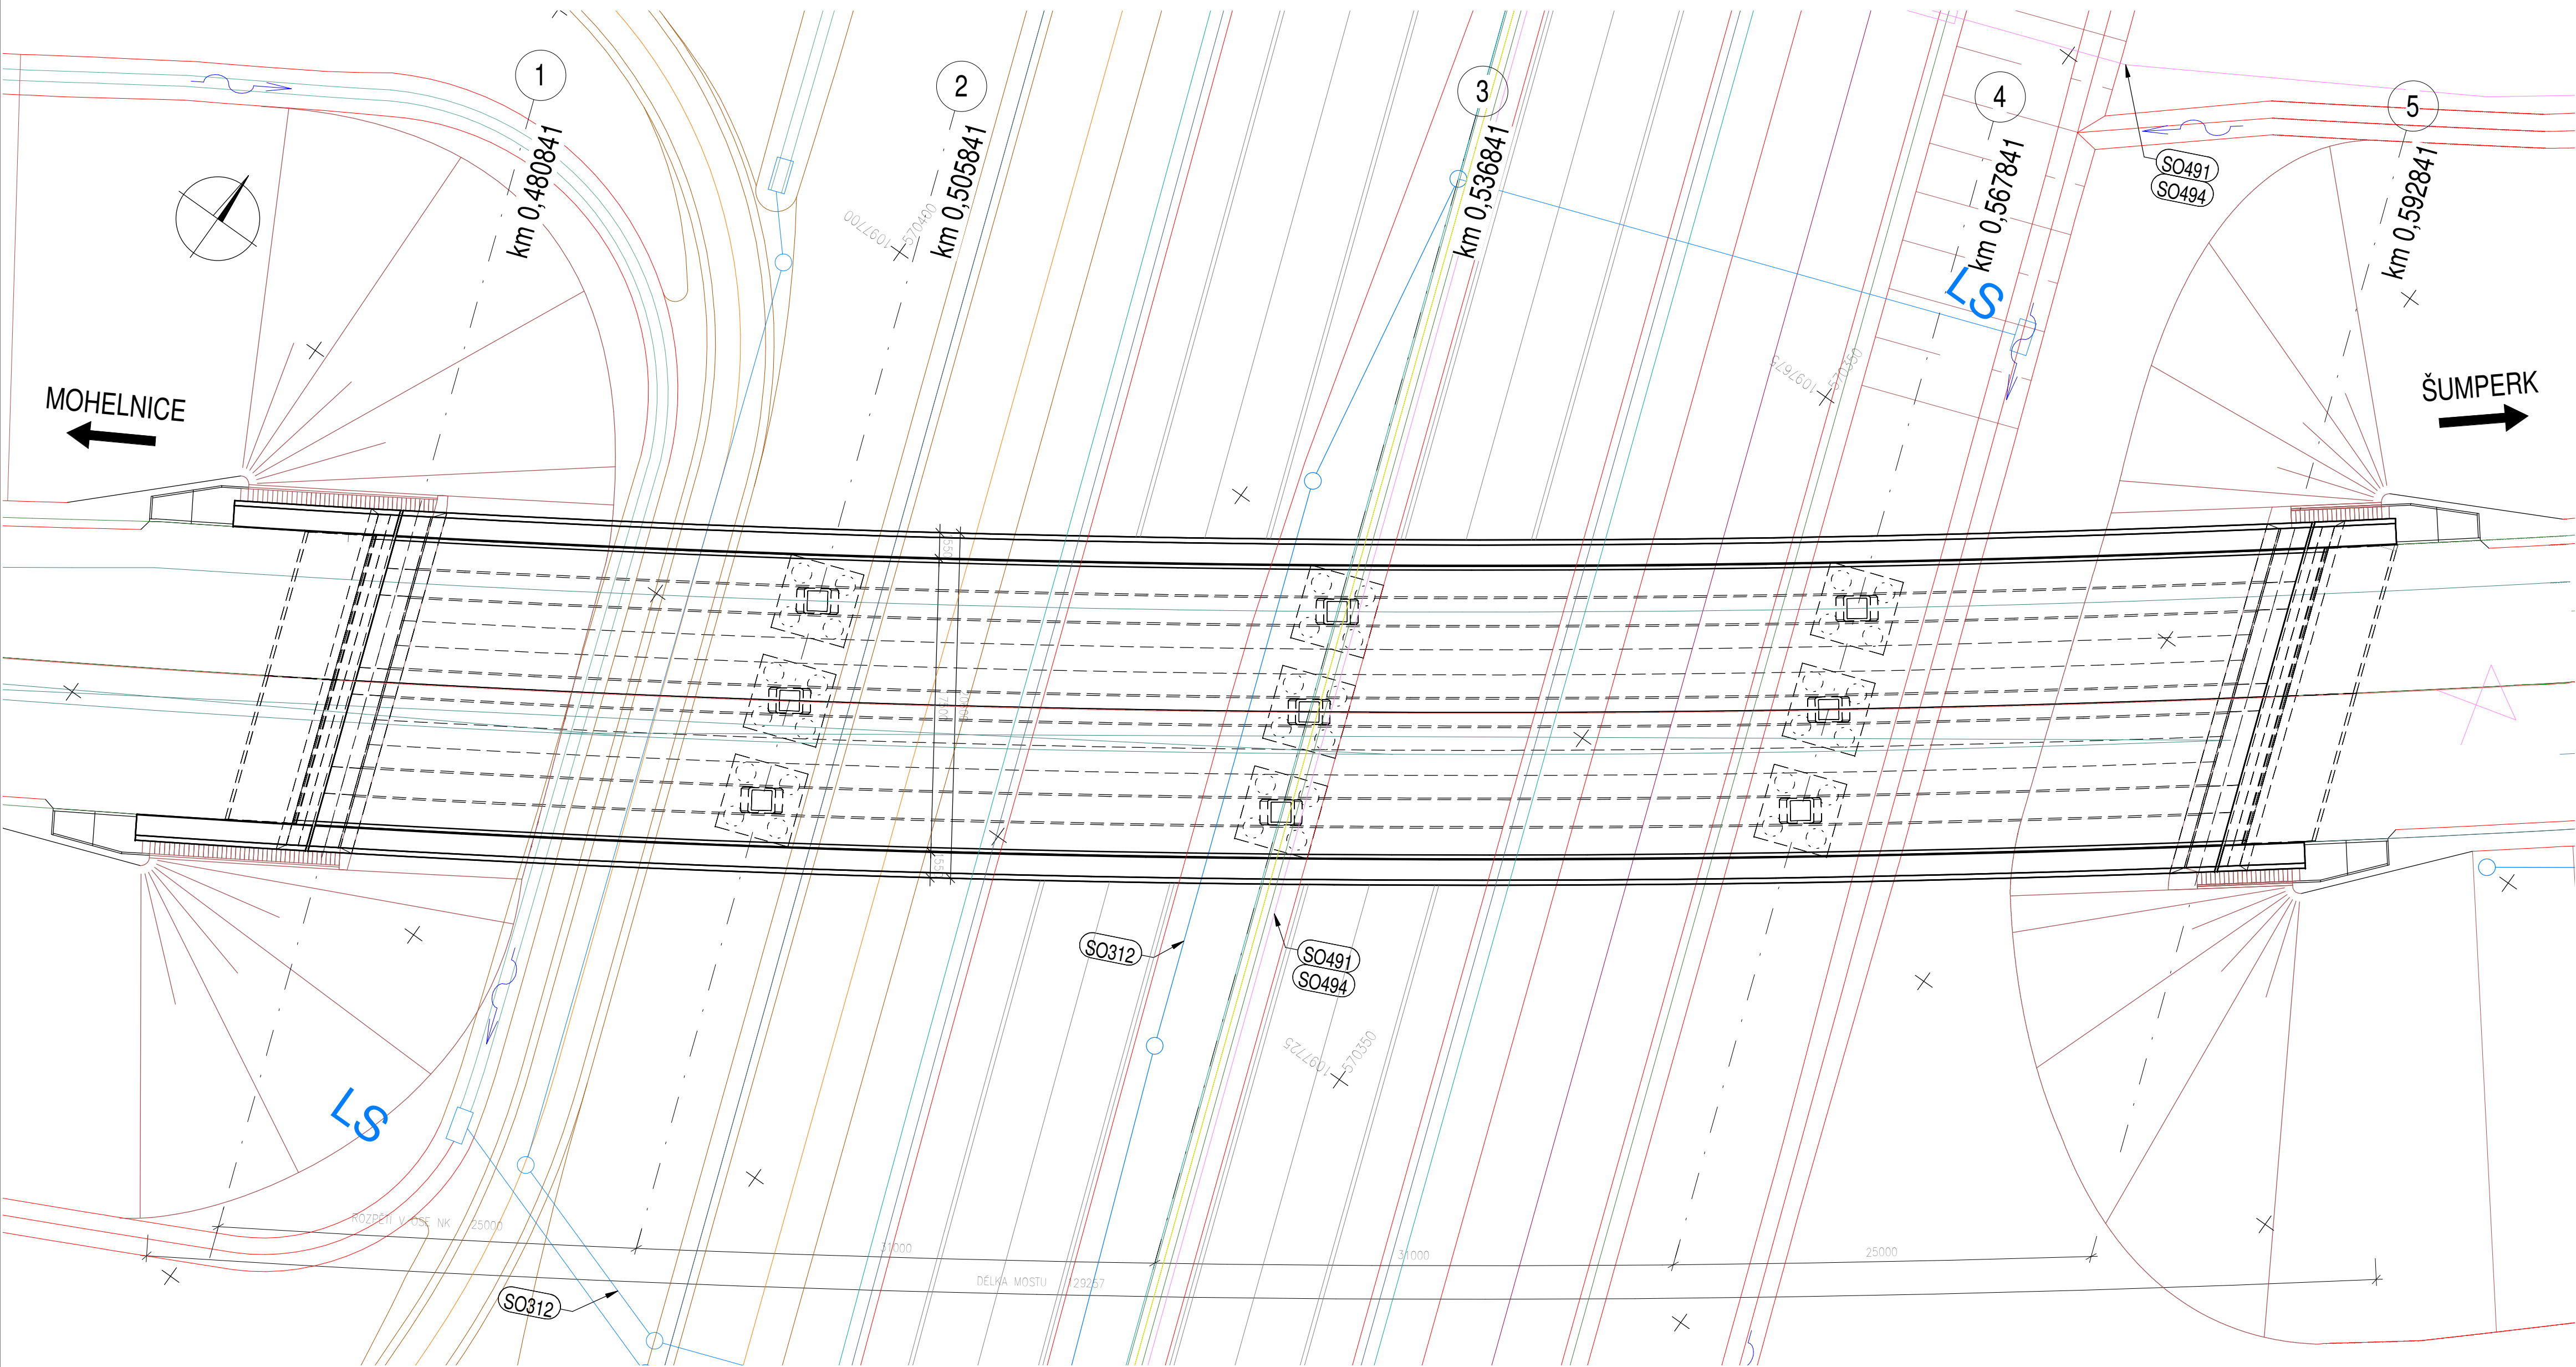

PŘÍČNÝ ŘEZ 1 : 100

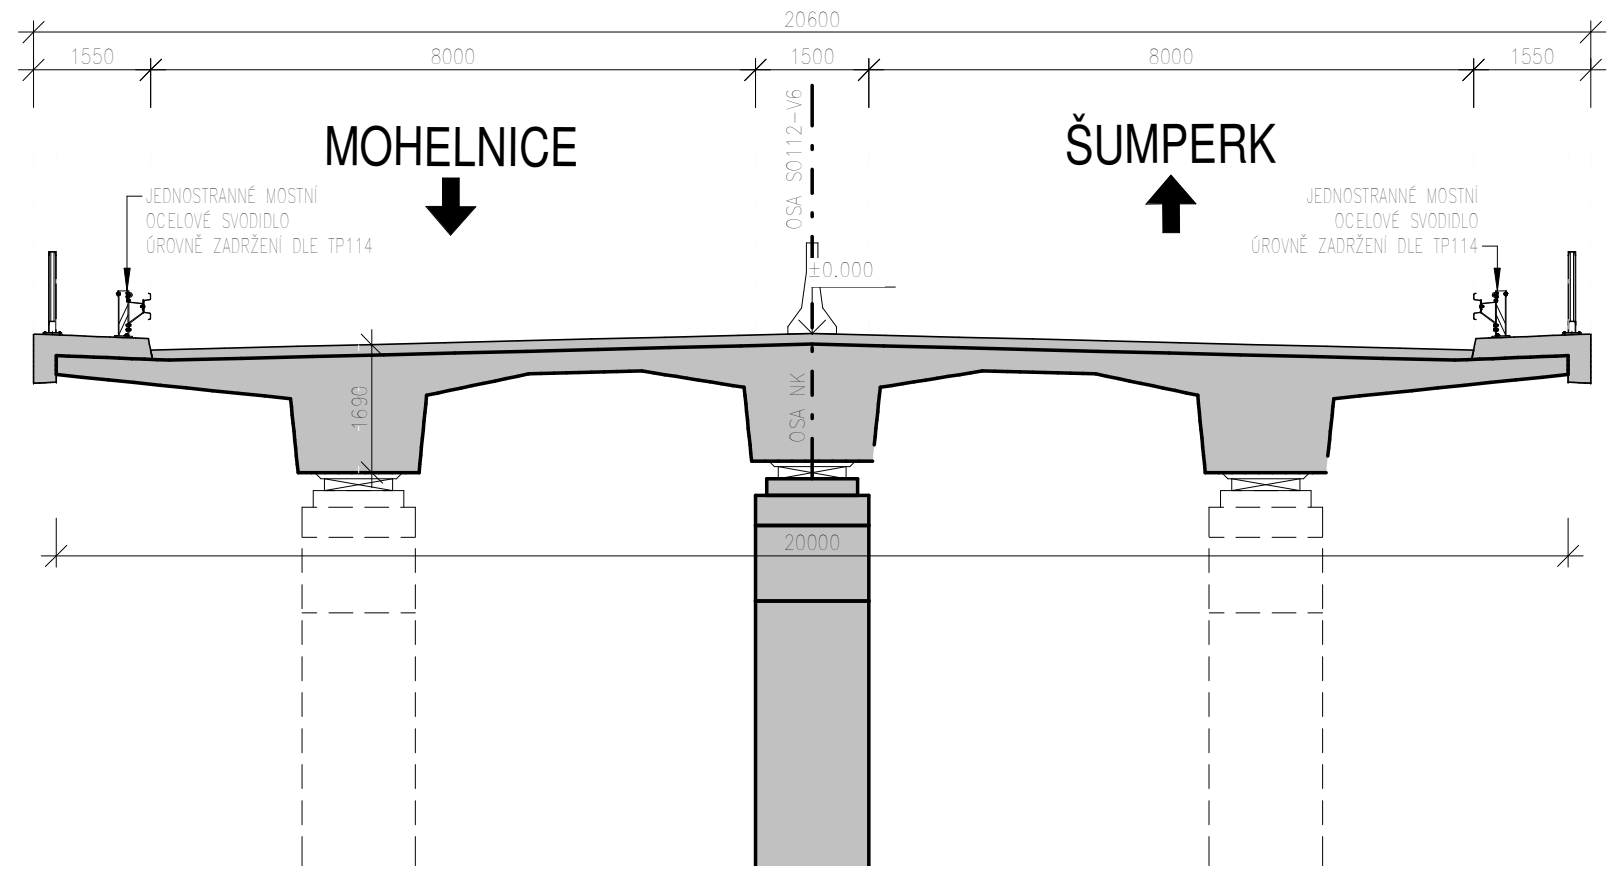

PODÉLNÝ ŘEZ 1 : 250
(V OSE MOSTU)

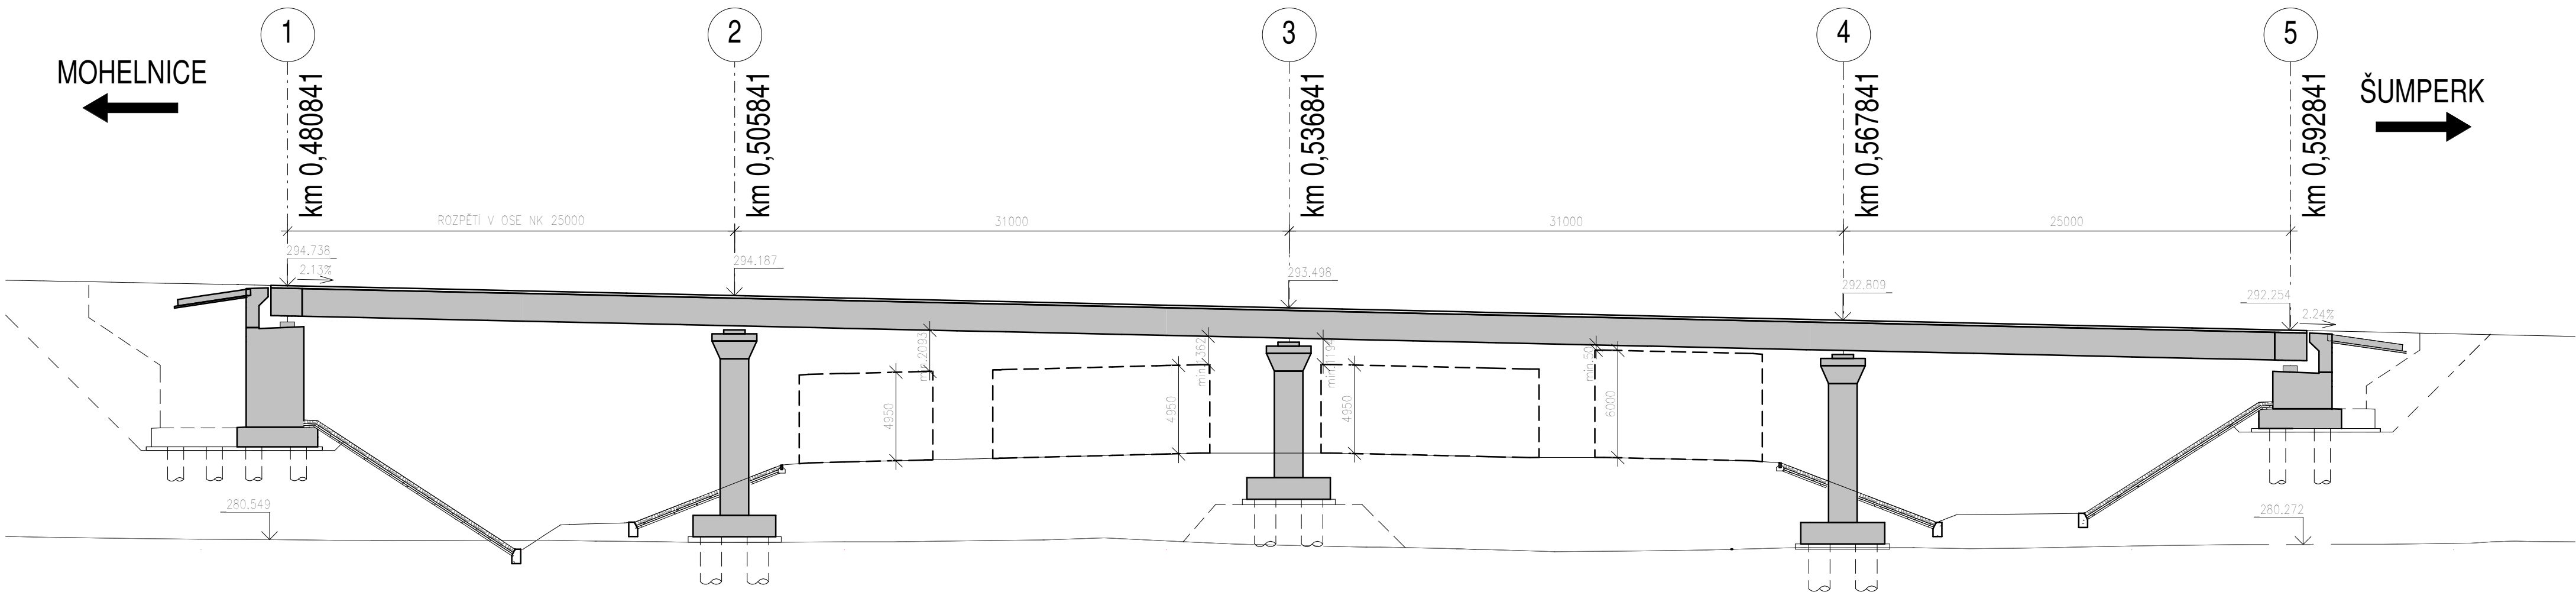

ČÁST D

VÝŠKOVÝ SYSTÉM Bpv SOUŘADNICOVÝ SYSTÉM S-JTSK

OBJEDNATEL PD

ŘSD ČR
ŘEDITELSTVÍ SILNIC A DÁLNIC ČR

Číslo smlouvy: 14PT-000556

ŘEDITELSTVÍ SILNIC A DÁLNIC
Na Pankráči 546/56
140 00 Praha 40
IČO: 659 93 390

ZHOTOVITEL PD

SUDOP GROUP_Velké projekty_RS
VPÚ DECO PRAHA a.s.
PUDIS
SUDOP PRAHA

ING. JAN HRACHOVEC

Zastoupené společnosti
VPÚ DECO PRAHA a.s.
Podbabská 1014/20
160 00 Praha 6
IČO: 601 93 280

ŘEDITEL ATELIERU	ING. VLADIMÍR NAVRÁTIL	DOPRAVOPROJEKT BRNO	
HLAVNÍ INŽENÝR PROJEKTU	ING. JAN HRACHOVEC	Kounicova 271/13, 602 00 BRNO	
ZODPOVĚDNÝ PROJEKTANT	ING. OLDŘICH KABELKA	DATUM	04/2020
VYPRACOVAL	ING. DOMINIK HOCHMAN	FORMÁT	8 A4
KONTROLOVAL	ING. VLADIMÍR NAVRÁTIL	MĚŘÍTKO	1:250
NÁZEV AKCE	D35 STARÉ MĚSTO - MOHELNICE, DÚR, IČ vč. zaměření	Č. ZAKÁZKY	19-003-A1-DÚR
ČÁST	D.1 STAVEBNÍ ČÁST, D.1. MOSTNÍ OBJEKTY A ZDI	ÚČEL	DÚR
OBJEKT	SO 225 - MOST NA V6 MÚK MOHELNICE SEVER PŘES D35 V KM 14,244	Č. SOUPRAVY	ČÁST
PŘÍLOHA	PŘEHLEDNÝ VÝKRES	PŘÍLOHA	225.3