

PODÉLNÝ PROFIL

M 1 : 1000 / 100

ÚPRAVA PŘIPOJENÍ

ČSPHM PODÉL SO125 -
SJEZD 1

SKLONOVÉ POMĚRY:


KÓTY NIVELETY:

KÓTY TERÉNU:

SROVNÁVACÍ ROVINA:

STANIČENÍ:

SMĚROVÉ POMĚRY:

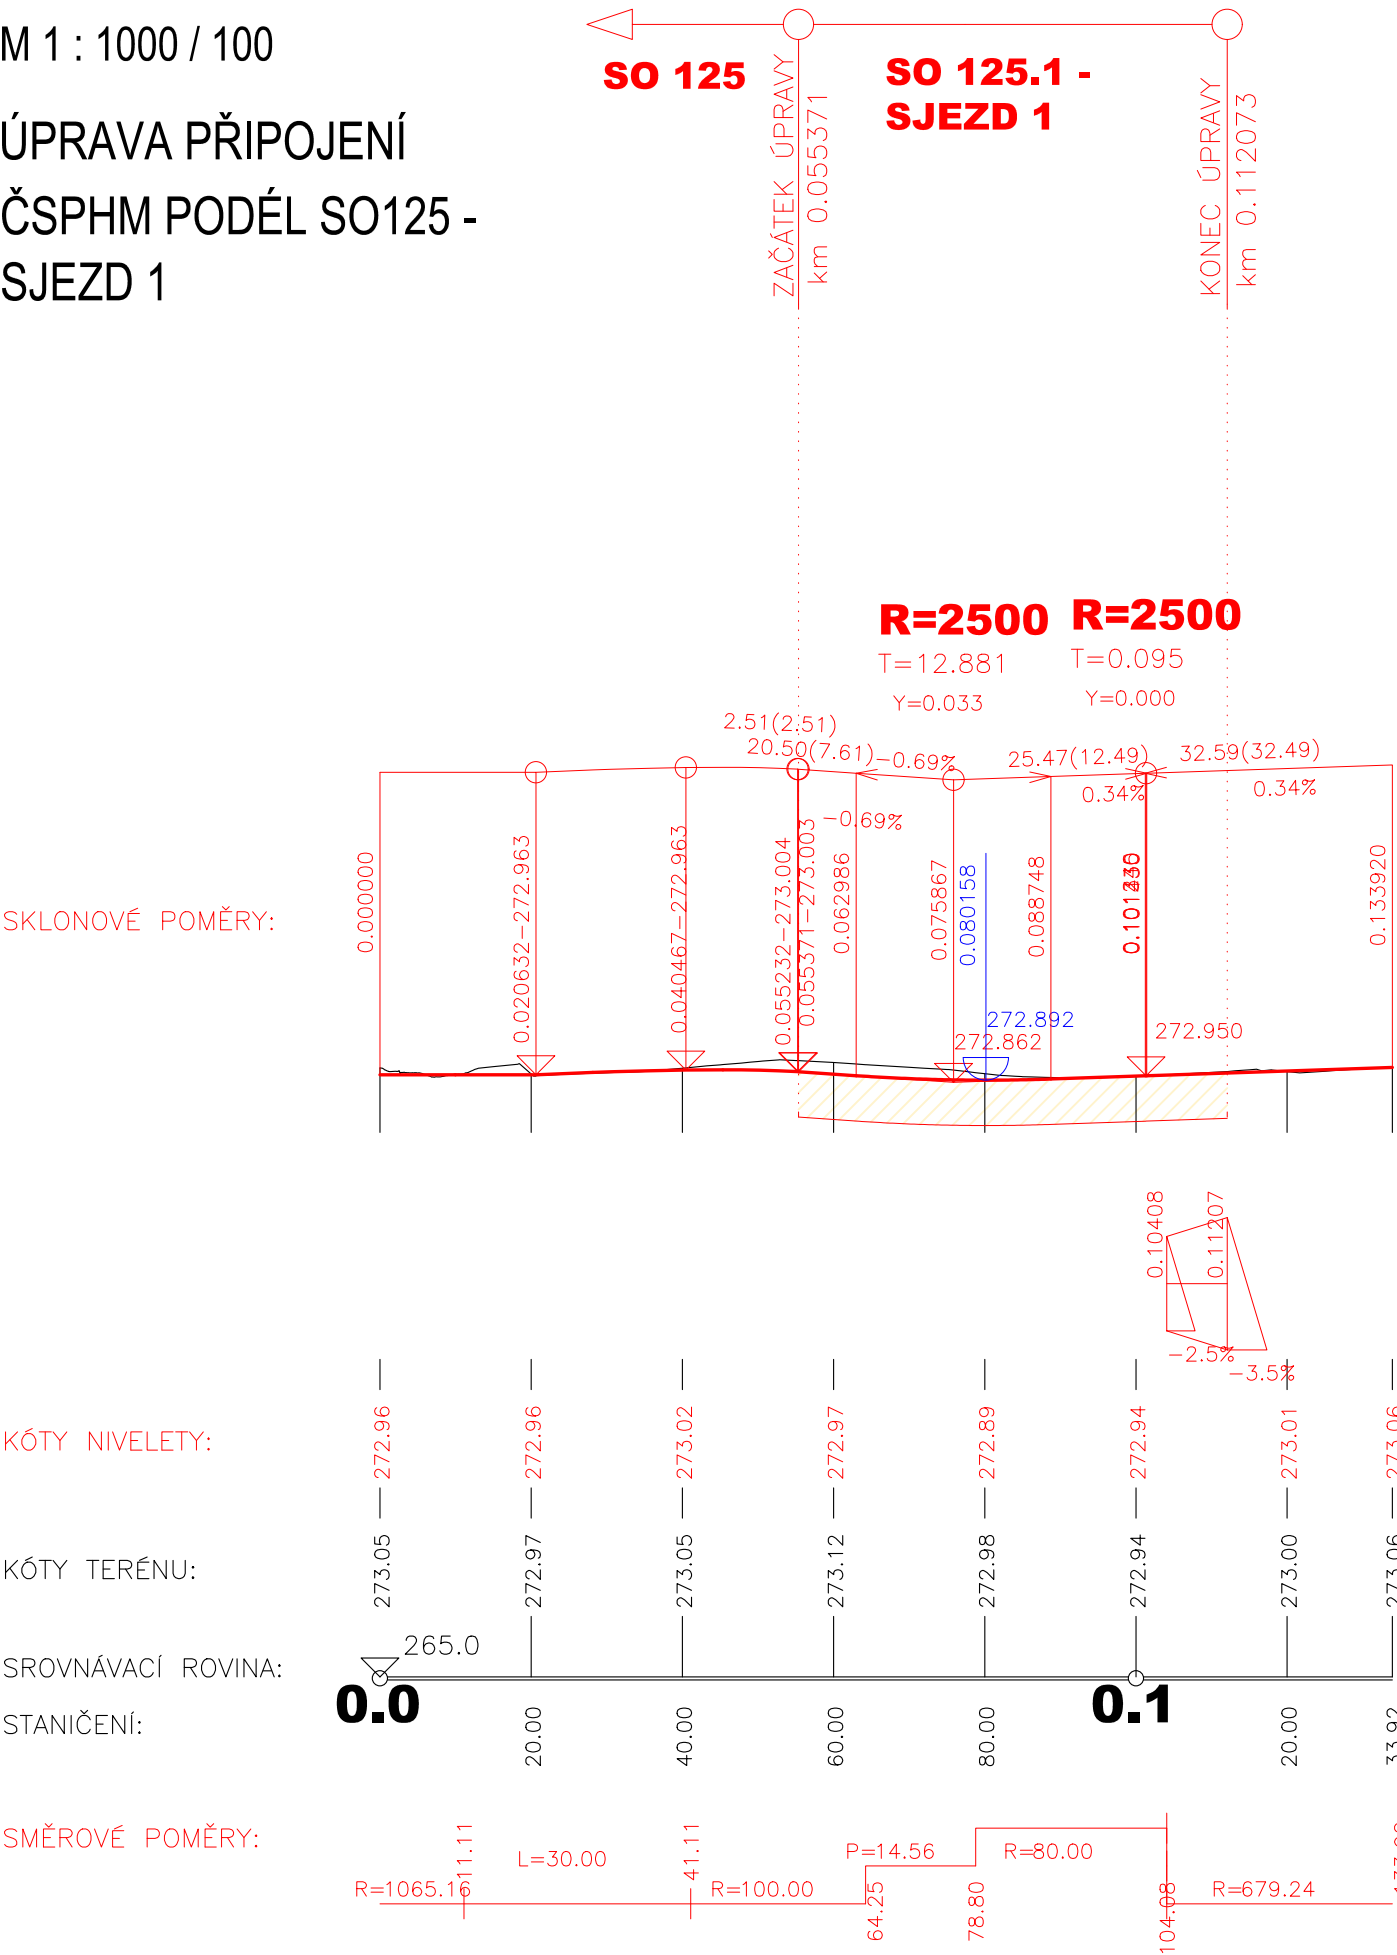

PODÉLNÝ PROFIL

M 1 : 1000 / 100

ÚPRAVA PŘIPOJENÍ

ČSPHM PODÉL SO125 -
SJEZD 2

SKLONOVÉ POMĚRY:


KÓTY NIVELETY:

KÓTY TERÉNU:

SROVNÁVACÍ ROVINA:

STANIČENÍ:

SMĚROVÉ POMĚRY:

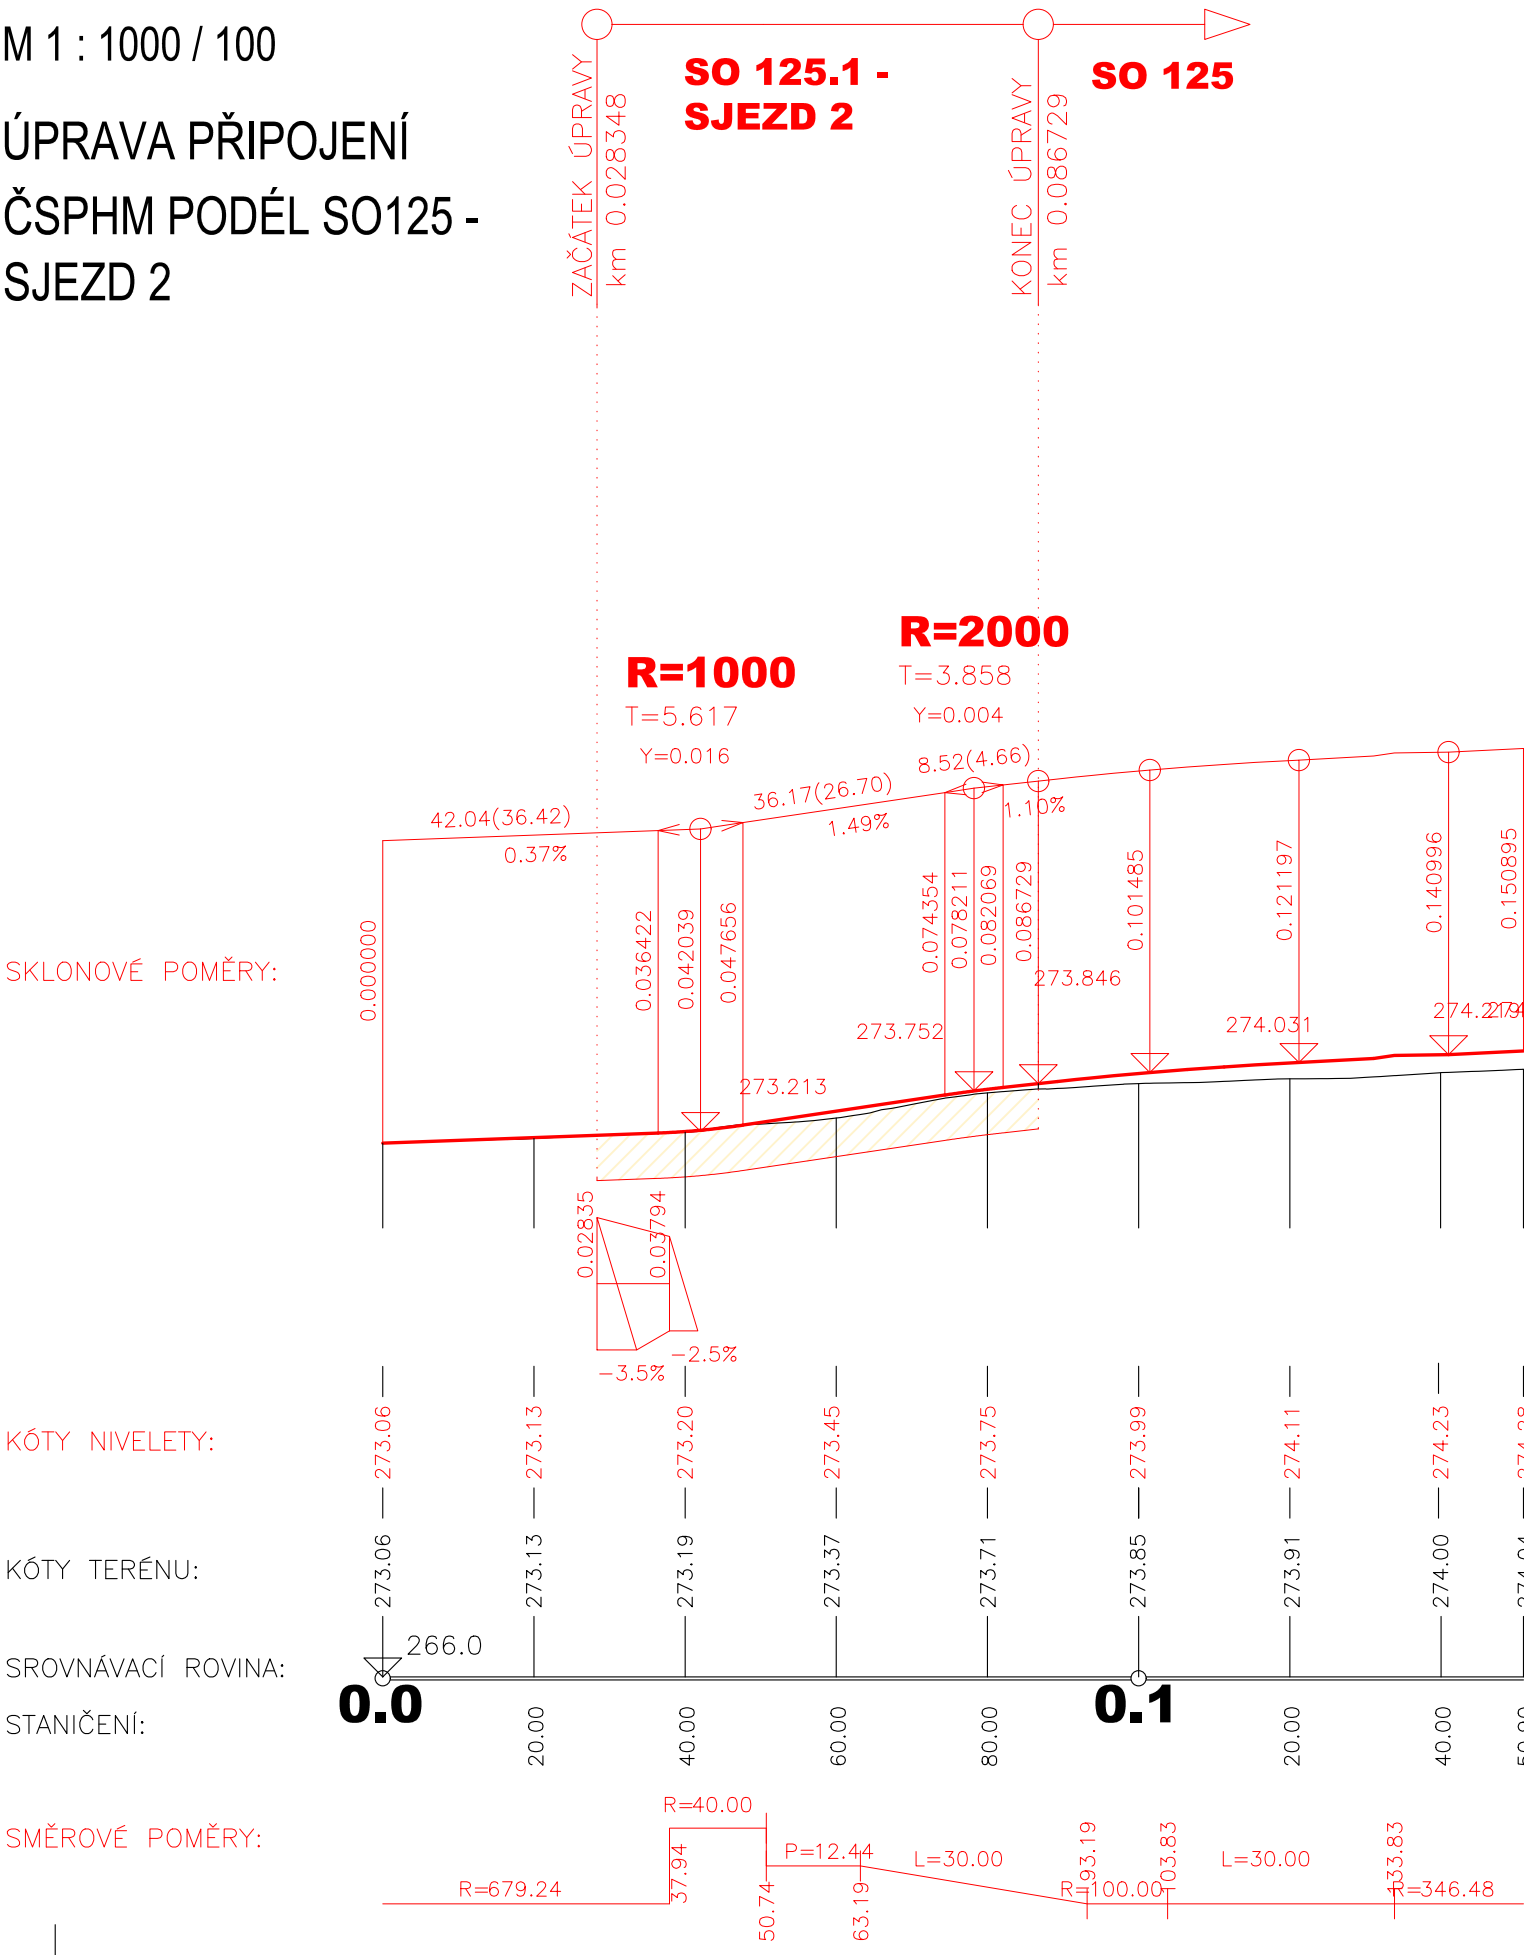

ČÁST D

VÝŠKOVÝ SYSTÉM Bpv

SOUŘADNICOVÝ SYSTÉM S-JTSK

OBJEDNATEL PD	ŘEDITELSTVÍ SILNIC A DÁLNIC Na Pankráci 546/56 140 00 Praha 40 IČO: 659 93 390
Číslo smlouvy: 14PT-000556	

ZHOTOVITEL PD	SUDOP GROUP_Velké projekty_RS VPÚ DECO PRAHA a.s. DOPRAVOPROJEKT BRNO PUDIS SUDOP PRAHA	Zastoupené společností VPÚ DECO PRAHA a.s. Podbabská 1014/20 160 00 Praha 6 IČO:601 93 280
HLAVNÍ INŽENÝR PROJEKTU	ING. JAN HRACHOVEC	

ŘEDITEL ATELIÉRU	ING. VLADIMÍR NAVRÁTIL		<div>DOPRAVOPROJEKT BRNO</div> <div>Kounicova 271/13, 602 00 BRNO</div>	
HLAVNÍ INŽENÝR PROJEKTU	ING. JAN HRACHOVEC			
ZODPOVĚDNÝ PROJEKTANT	ING. IVO KIŠŠ			
VYPRACOVAL	ING. VERONIKA TILLHONOVÁ			
KONTROLOVAL	ING. VLADIMÍR NAVRÁTIL			
NÁZEV AKCE	D35 STARÉ MĚSTO - MOHELNICE, DÚR, IČ vč. zaměření		DATUM	04/2020
ČÁST	D.1 STAVEBNÍ ČÁST, D.1.1 OBJEKTY POZEMNÍCH KOMUNIKACÍ		FORMÁT	3 A4
OBJEKT	SO 125.1 ÚPRAVA PŘIPOJENÍ ČSPHM PODÉL SO 125		MĚŘITKO	1:1000/100
ÚČEL	DÚR		Č. ZAKÁZKY	19-003-A1-DUR
PŘÍLOHA	PODÉLNÝ PROFIL		ÚČEL	
			Č. SOUPRAVY	ČÁST
			D.1.1	
			PŘÍLOHA	
			125.1.3	