


# SO 202 - MOST NA D35 V KM 0,446 PŘES BÍLÝ POTOK (KM 92,116) PŘÍČNÉ ŘEZY

## POZNÁMKY:

- 1) TATO PD VE STUPNI DŮR SLOUŽÍ PRO PROJEDNÁNÍ, ZÍSKÁNÍ ZÁVAZNÝCH STANOVISEK A NÁSLEDNĚ VYDÁNÍ ÚZEMNÍHO ROZHODNUTÍ. NENÍ URČENA PRO VLASTNÍ REALIZACI STAVBY.
- 2) V PŘEDSTIHU PŘED ZAHÁJENÍM PRACÍ NA DALŠÍM STUPNI (DSP) NUTNO DOPLNIT DŘÍVE PROVEDENÉ PRŮZKUMNÉ PRÁCE V NIŽE UVEDENÉM ROZSAHU.
- 3) PŘED ZAHÁJENÍM STAVEBNÍCH PRACÍ NA VLASTNÍM MOSTNÍM OBJEKTU JE NUTNÉ VYTYČIT A OCHRÁNIT NEBO PŘELOŽIT VEŠKERÉ KOLIZNÍ STÁVAJÍCÍ ČI V PŘEDSTIHU PŘELOŽENÉ NOVÉ INŽENÝRSKÉ SÍTĚ V ROZSAHU STAVENIŠTĚ.
- 4) TVARY A DIMENZE NOSNÉ KONSTRUKCE A SPODNÍ STAVBY JSOU POUZE INFORMATIVNÍ. ROZMĚRY BUDOU UPŘESNĚNY V DALŠÍM STUPNI PD NA ZÁKLADĚ STATICKÉHO VÝPOČTU.
- 5) HLOUBKA HLUBINNÉHO ZALOŽENÍ NEBO ROZMĚRY PLOŠNÝCH ZÁKLADŮ (PŘÍP. ROZSAH ÚPRAVY PODLOŽÍ V PODZÁKLADÍ) BUDOU STANOVENY NA ZÁKLADĚ BUDOUCÍHO DOPLŇKOVÉHO INŽENÝRSKO-GEOLOGICKÉHO PRŮZKUMU A STATICKÉHO VÝPOČTU.
- 6) KRAJNÍ ŘÍMSY DLE VL-4 Č. 101.07, TVAR KRAJNÍCH ŘÍMS DLE VL-4 Č. 401.01a.
- 7) VNITŘNÍ ŘÍMSY DLE VL-4 Č. 102.01, TVAR VNITŘNÍCH ŘÍMS DLE VL-4 Č. 401.11.
- 8) ÚLOŽNÝ PŘÁH DLE VL-4 Č. 304.01.
- 9) ROZMÍSTĚNÍ KABELOVÝCH CHRÁNIČEK DLE VL-4 Č.402.31.


## ŘEZ 3A-3A : PŘÍČNÝ ŘEZ NK V POLI

M 1:100 km 0,446 000

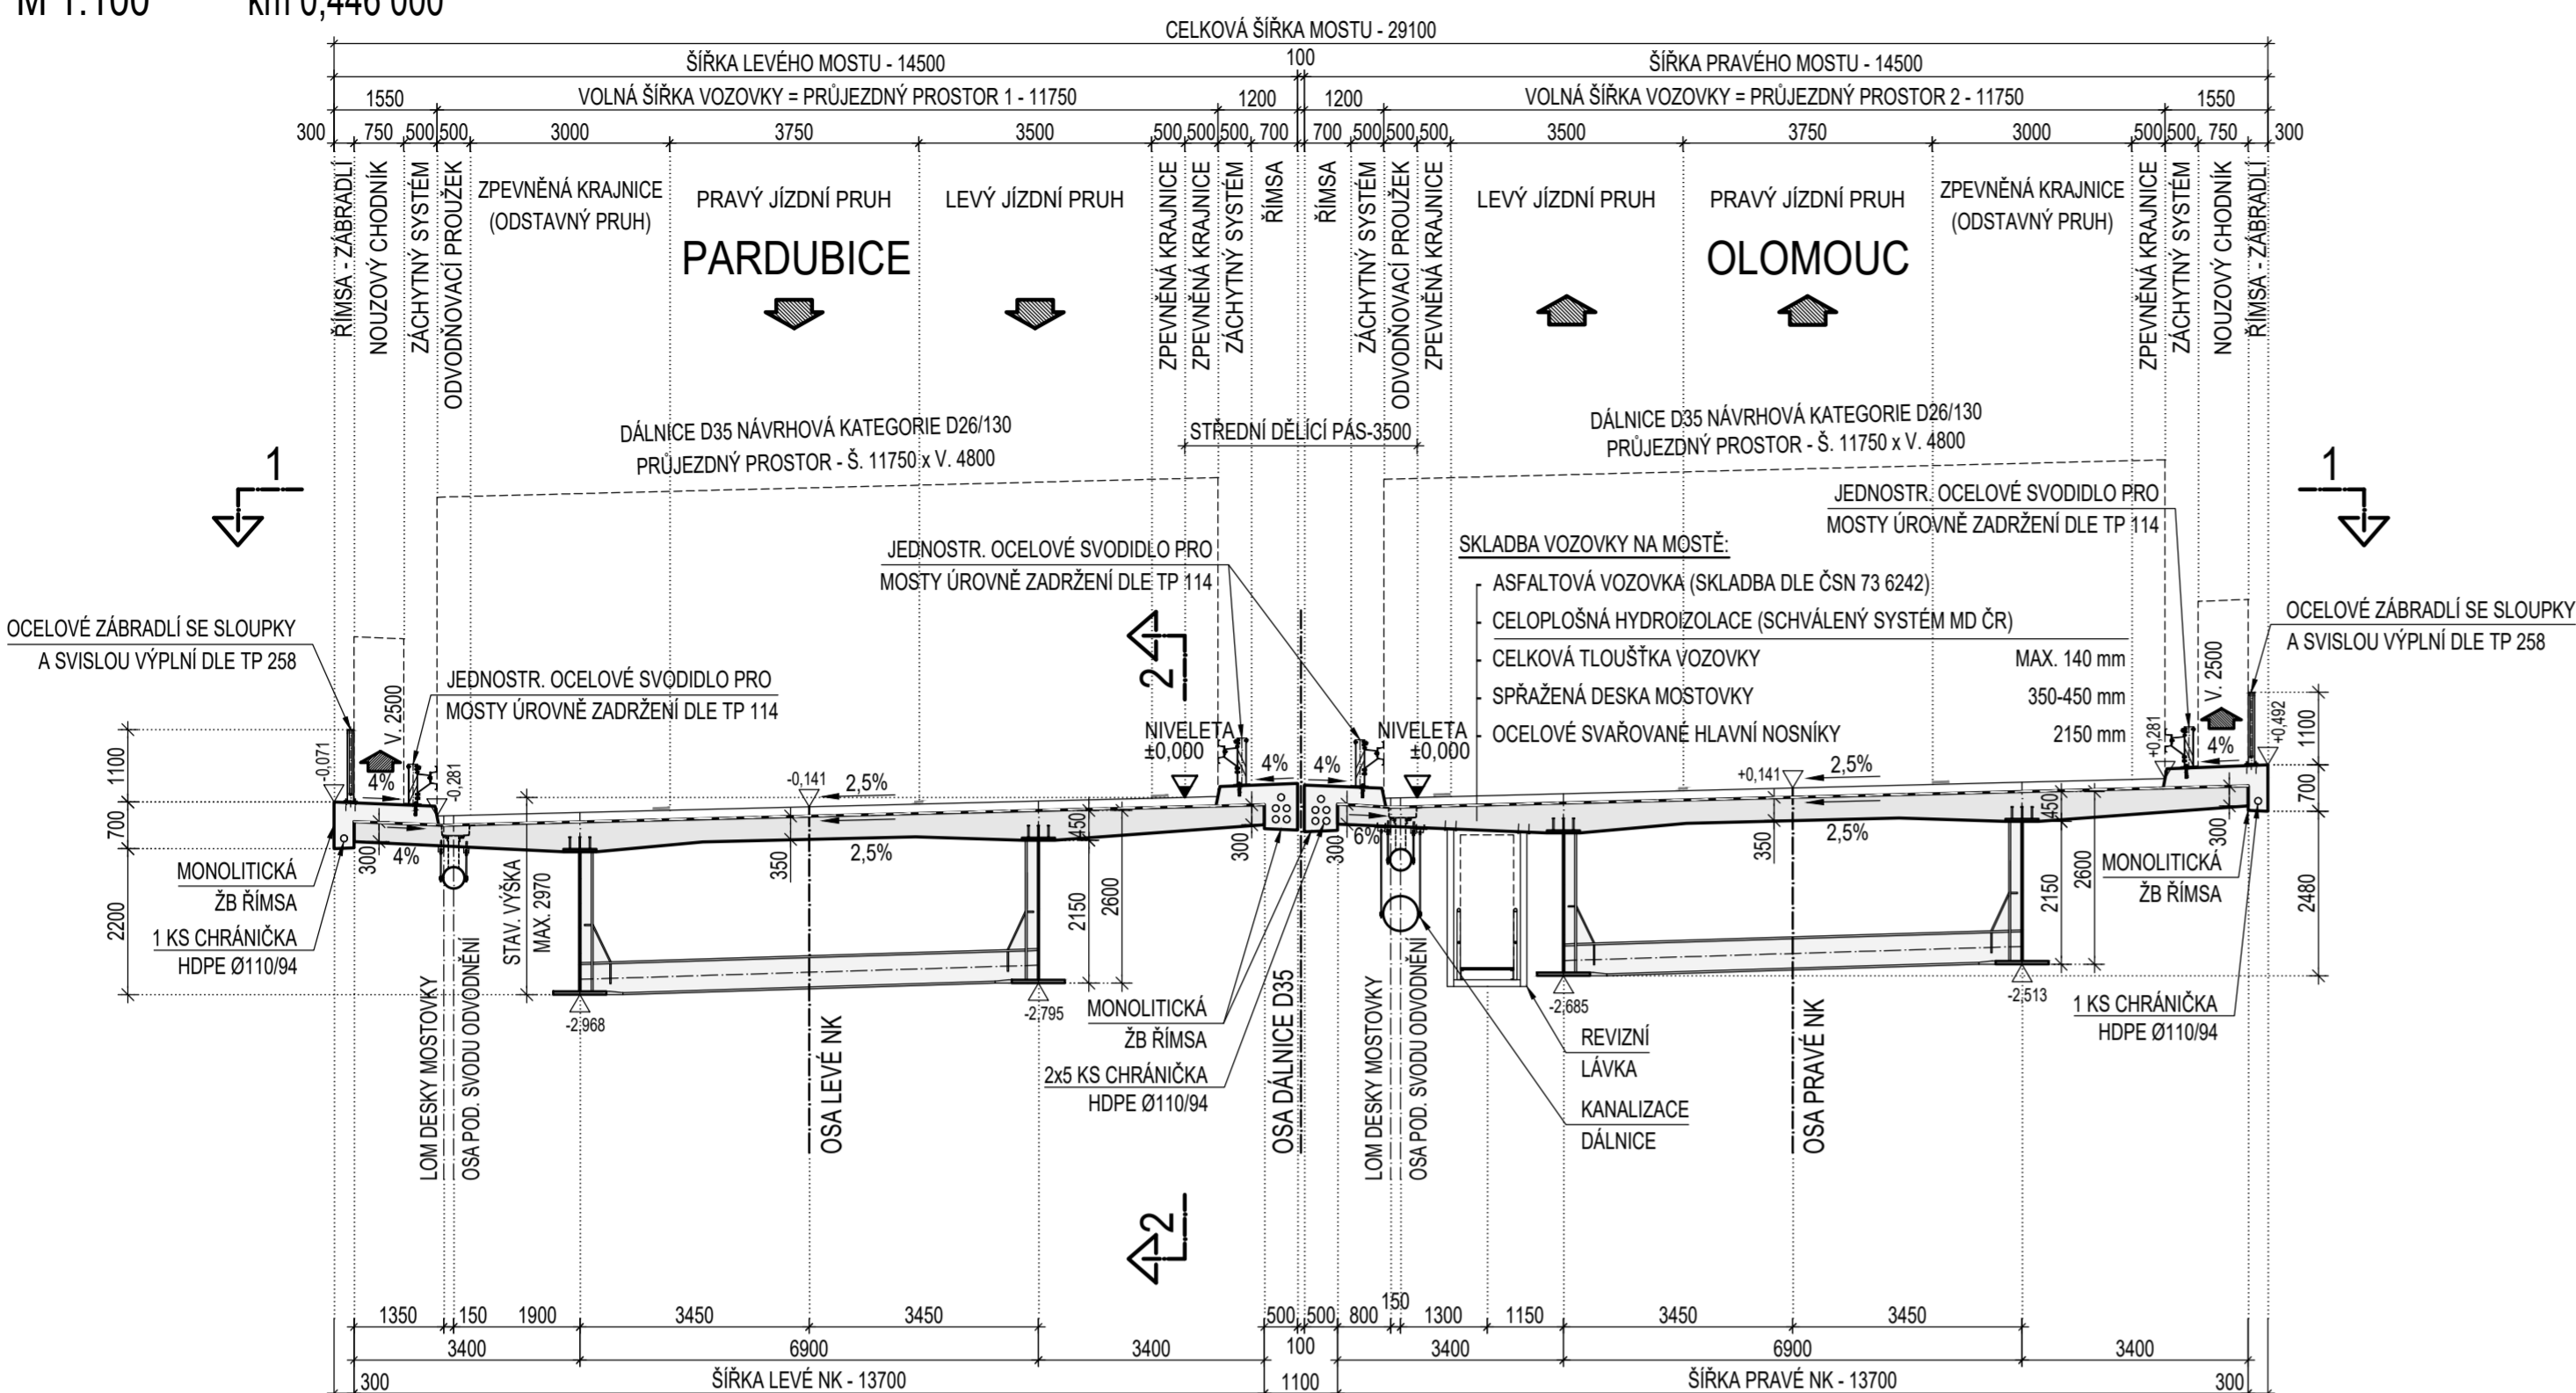

## ŘEZ 3B-3B : PŘÍČNÝ ŘEZ NK NAD PODPĚROU

M 1:100 km 0,422 000

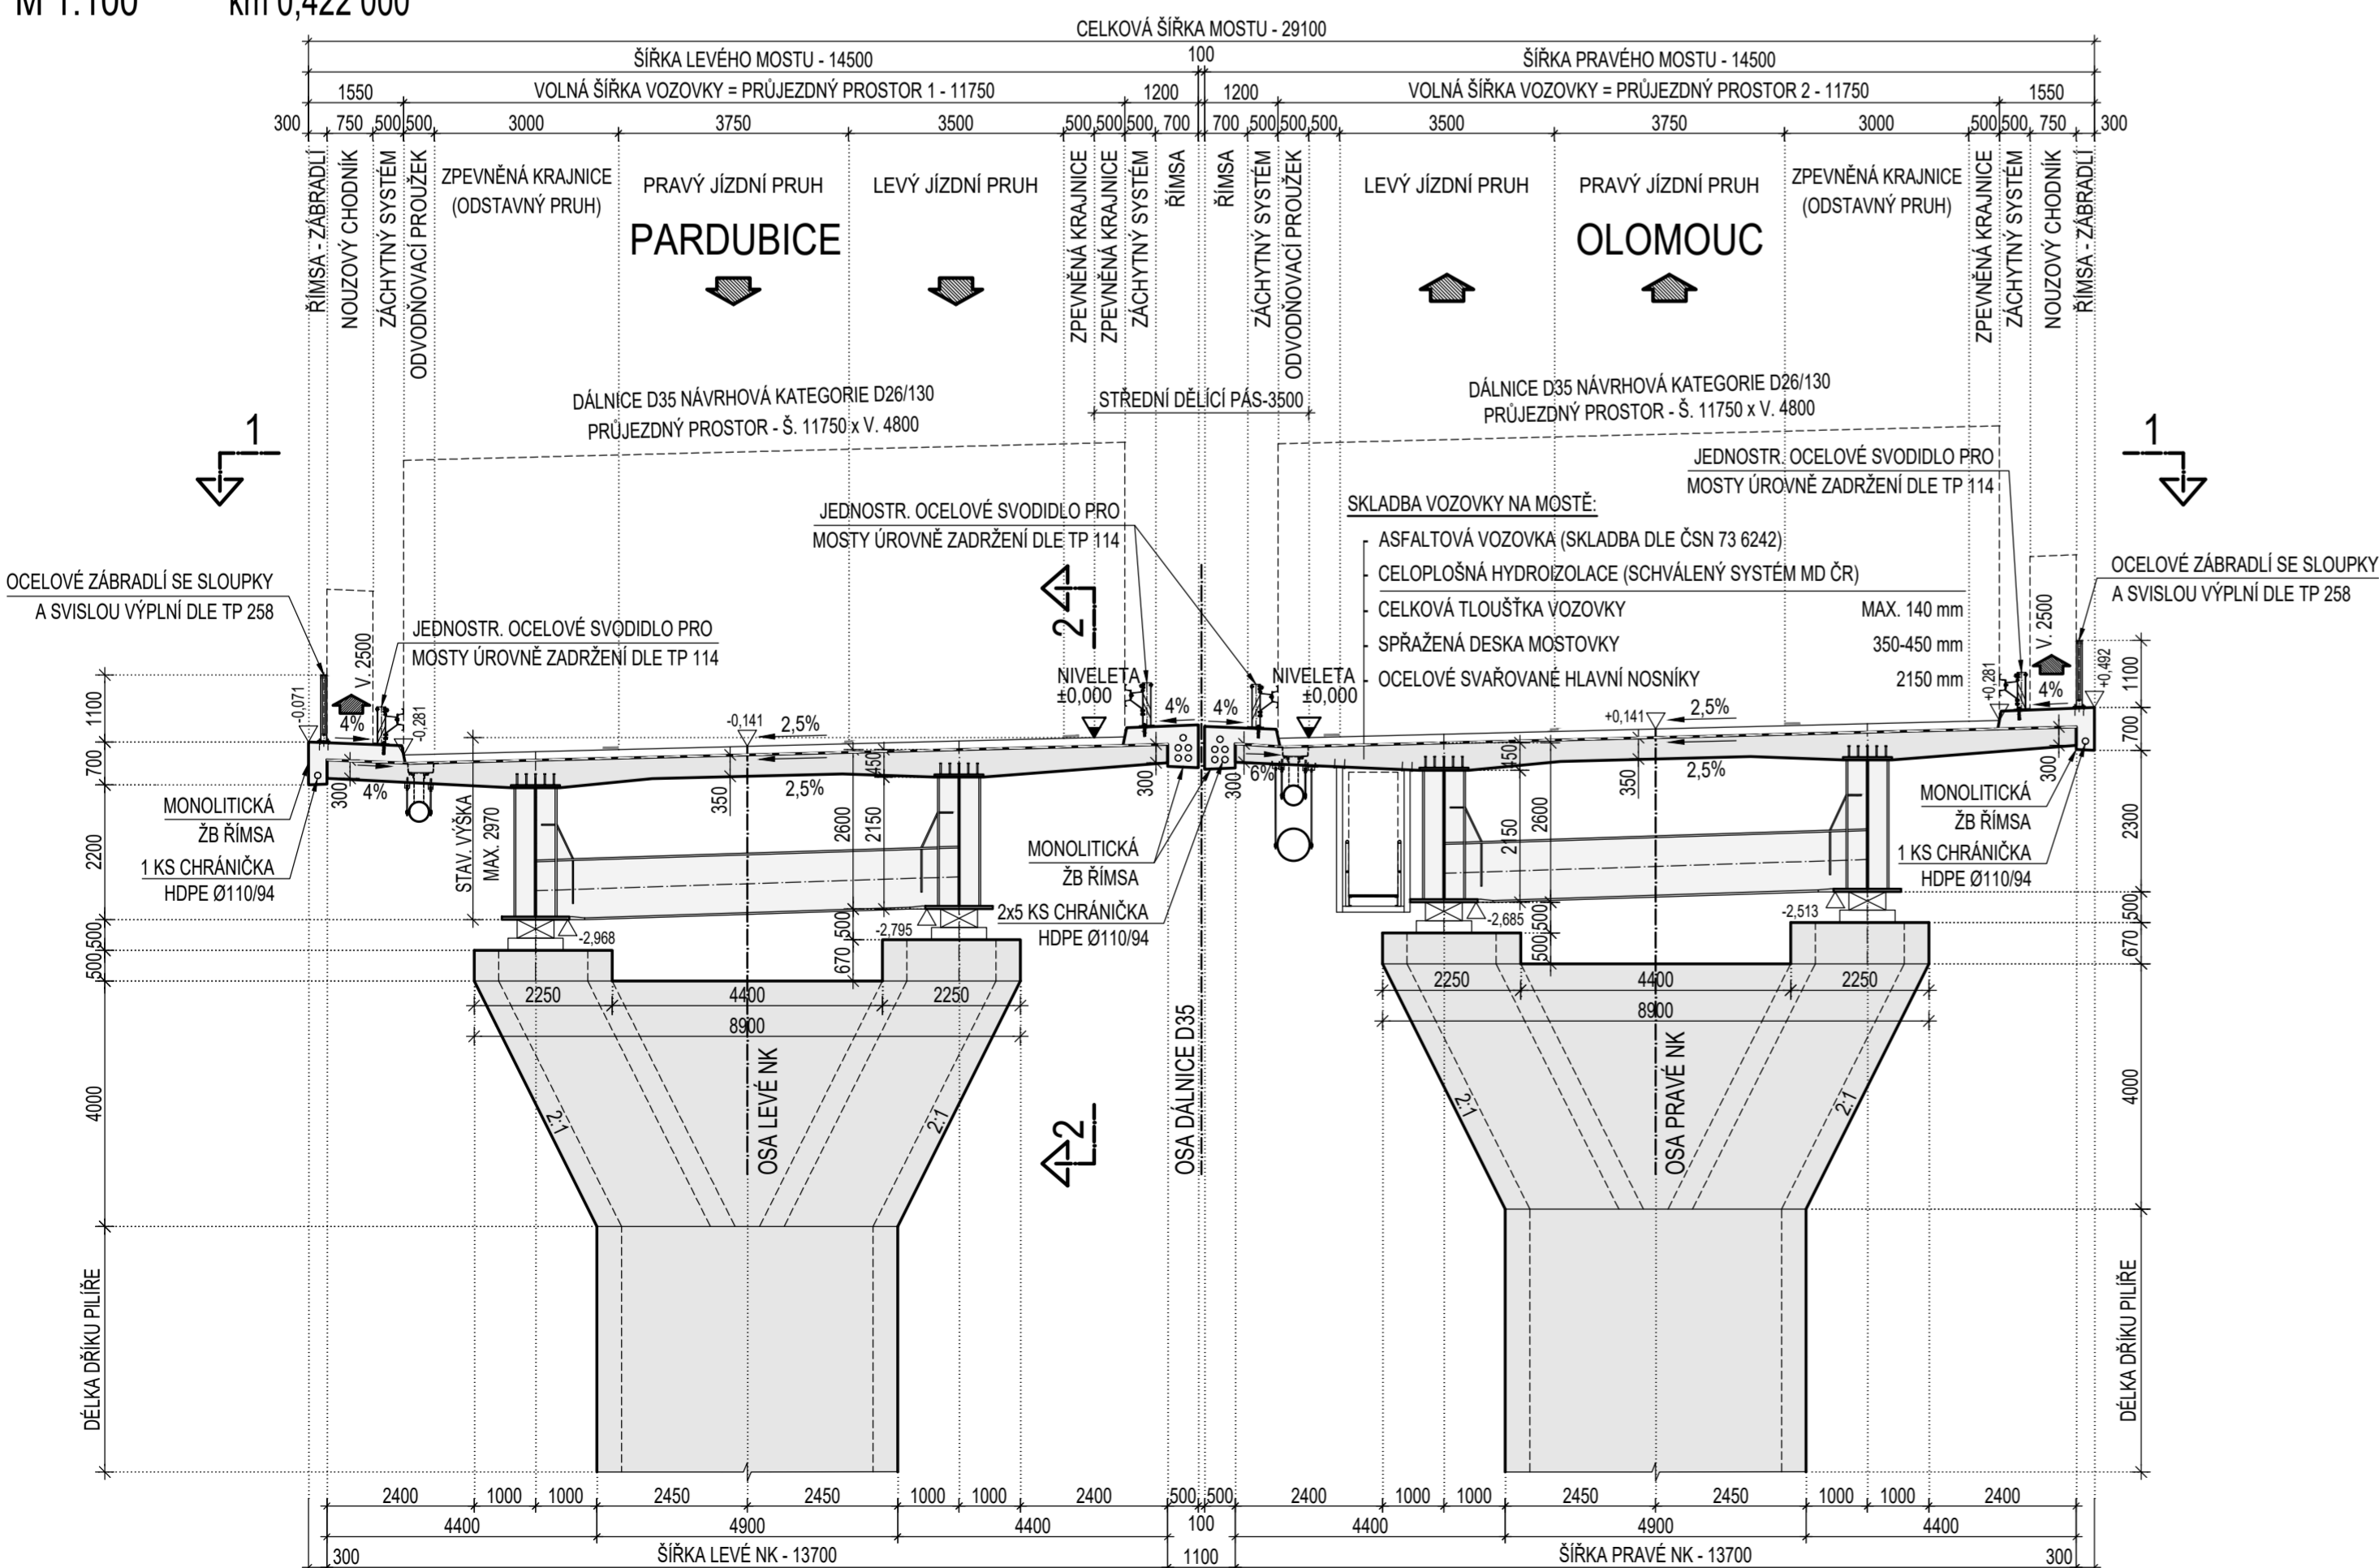

## SO 202

### ČÁST D

VÝŠKOVÝ SYSTÉM BpV

SOUŘADNICOVÝ SYSTÉM S-JTSC

OBJEDNATEL PD	ŘEDITELSTVÍ SILNIC A DÁLNIC Na Pankráci 546/56 140 00 Praha 40 IČO: 659 93 390 Číslo smlouvy: 14PT-000556
---------------	---

ZHOTOVITEL PD	SUDOP GROUP_Velké projekty_RS Zastoupené společnosti PUDIS a.s. Podbabská 1014/20 160 00 Praha 6 IČO: 452 72 891
---------------	---

PROJEKTOVÁ, PRŮZKUMNÁ A KONZULTAČNÍ ORGANIZACE tel.: +420 267 004 111 PUDIS a.s., PODBABSKA 1014/20, 160 00 PRAHA 6 info@pudis.cz www.pudis.cz	<table border="1"> <tr> <th>PROJEKTANT</th> <th>VYPRACOVAL</th> <th>KONTROLA</th> <th>HIP</th> </tr> <tr> <td>Ing. Petr Metzoch</td> <td>Ing. Jiří Košpárek</td> <td>Ing. Miroslav Kroupar</td> <td>Ing. Jan Hrachovec</td> </tr> </table>	PROJEKTANT	VYPRACOVAL	KONTROLA	HIP	Ing. Petr Metzoch	Ing. Jiří Košpárek	Ing. Miroslav Kroupar	Ing. Jan Hrachovec
PROJEKTANT	VYPRACOVAL	KONTROLA	HIP						
Ing. Petr Metzoch	Ing. Jiří Košpárek	Ing. Miroslav Kroupar	Ing. Jan Hrachovec						
STŘEDISKO MOSTŮ A INŽENÝRSKÝCH KONSTRUKCÍ	ČÍSLO ZAKÁZKY 1-0603-00/10								
AKCE D35 STARÉ MĚSTO – MOHELNICE, DŮR, IČ vč. zaměřen	DOKUMENTACE DŮR								
ČÁST D.1.1 STAVEBNÍ ČÁST, D.1.2 MOSTNÍ OBJEKTY A ZDI	MĚŘÍTKO 1:100								
OBJEKT SO 202 – MOST NA D35 V KM 0,446 PŘES BÍLÝ POTOK	DATUM 04.2020								
OSAH PŘÍLOHY	POČET FORMÁTŮ 6x44								
PŘÍČNÉ ŘEZY	ČÍSLO PŘÍLOHY 202.4								
	ČÍSLO KOPIE								

DOKUMENTACE LZE UŽÍVAT POUZE VE SVISLU PŘÍSLUŠNÉ SMLOUVY O DÍLO, VÝKRES, ČI JEHO ČÁSTI, MŮŽE BYT KOPÍROVÁN NEBO JINÝM ZPŮSOBEM ROZŠÍŘOVÁN POUZE PO PŘEDCHOZÍM SOHLASÍ PUDIS a.s.