

DRUH POVRCHU ÚZEMÍ
KATASTRÁLNÍ ÚZEMÍ

KRAJ: OLOMOUCKÝ

PODÉLNÝ PROFIL

M 1 : 1000 / 100

SO 128

PŘELOŽKA MK HORNÍ KRČMY

část I.

D35; II/635
← OLOMOUC
LOŠTICE

SKLONOVÉ POMĚRY:

LEGENDA PŘÍKOPŮ:
Příkop vpravo
Příkop vlevo

ZMĚNA PŘÍČ. SKLONU:

KÓTY NIVELETY:


KÓTY TERÉNU:

SROVNÁVACÍ ROVINA:

STANIČENÍ:

SMĚROVÉ POMĚRY:

ORNÁ PŮDA LOŠTICE	OST.PLOCHY MOHELNICE
----------------------	-------------------------

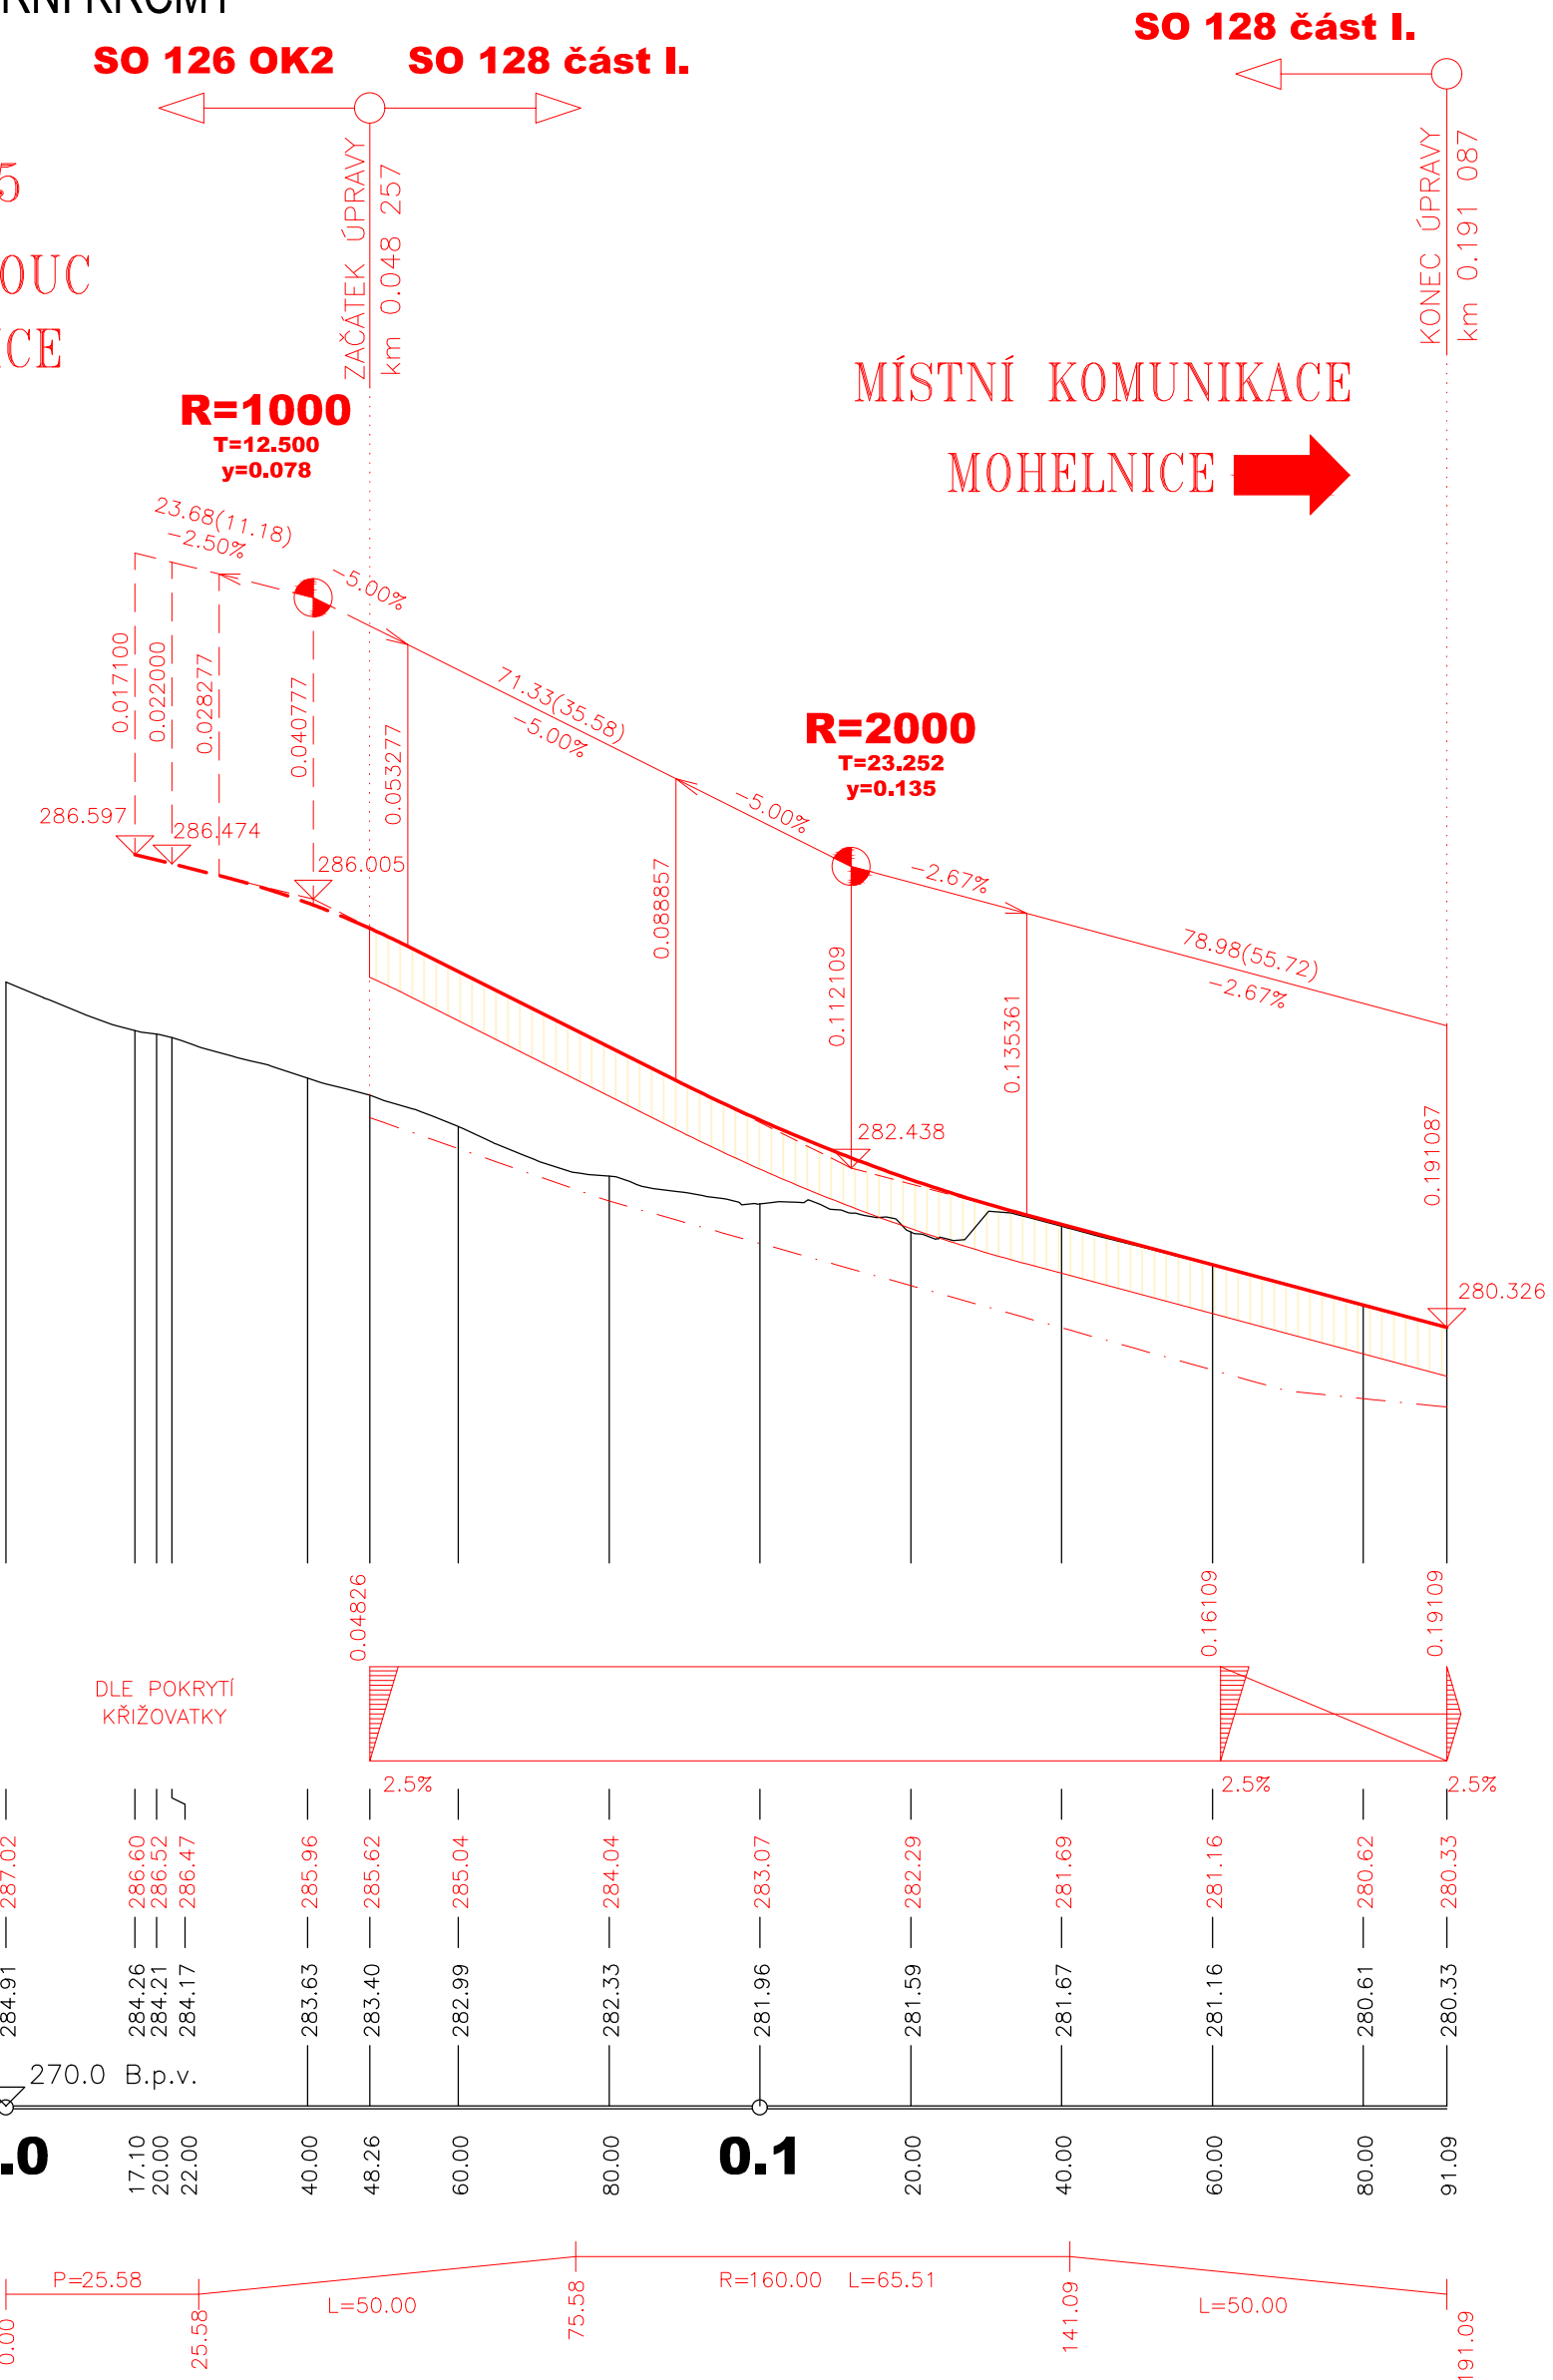

DRUH POVRCHU ÚZEMÍ
KATASTRÁLNÍ ÚZEMÍ

KRAJ: OLOMOUCKÝ

PODÉLNÝ PROFIL

M 1 : 1000 / 100

SO 128

PŘELOŽKA MK HORNÍ KRČMY

část II.

II/644; MK
← MOHELNICE

SKLONOVÉ POMĚRY:

LEGENDA PŘÍKOPŮ:
Příkop vpravo
Příkop vlevo

ZMĚNA PŘÍČ. SKLONU:

KÓTY NIVELETY:


KÓTY TERÉNU:

SROVNÁVACÍ ROVINA:

STANIČENÍ:

SMĚROVÉ POMĚRY:

OST.PLOCHY MOHELNICE

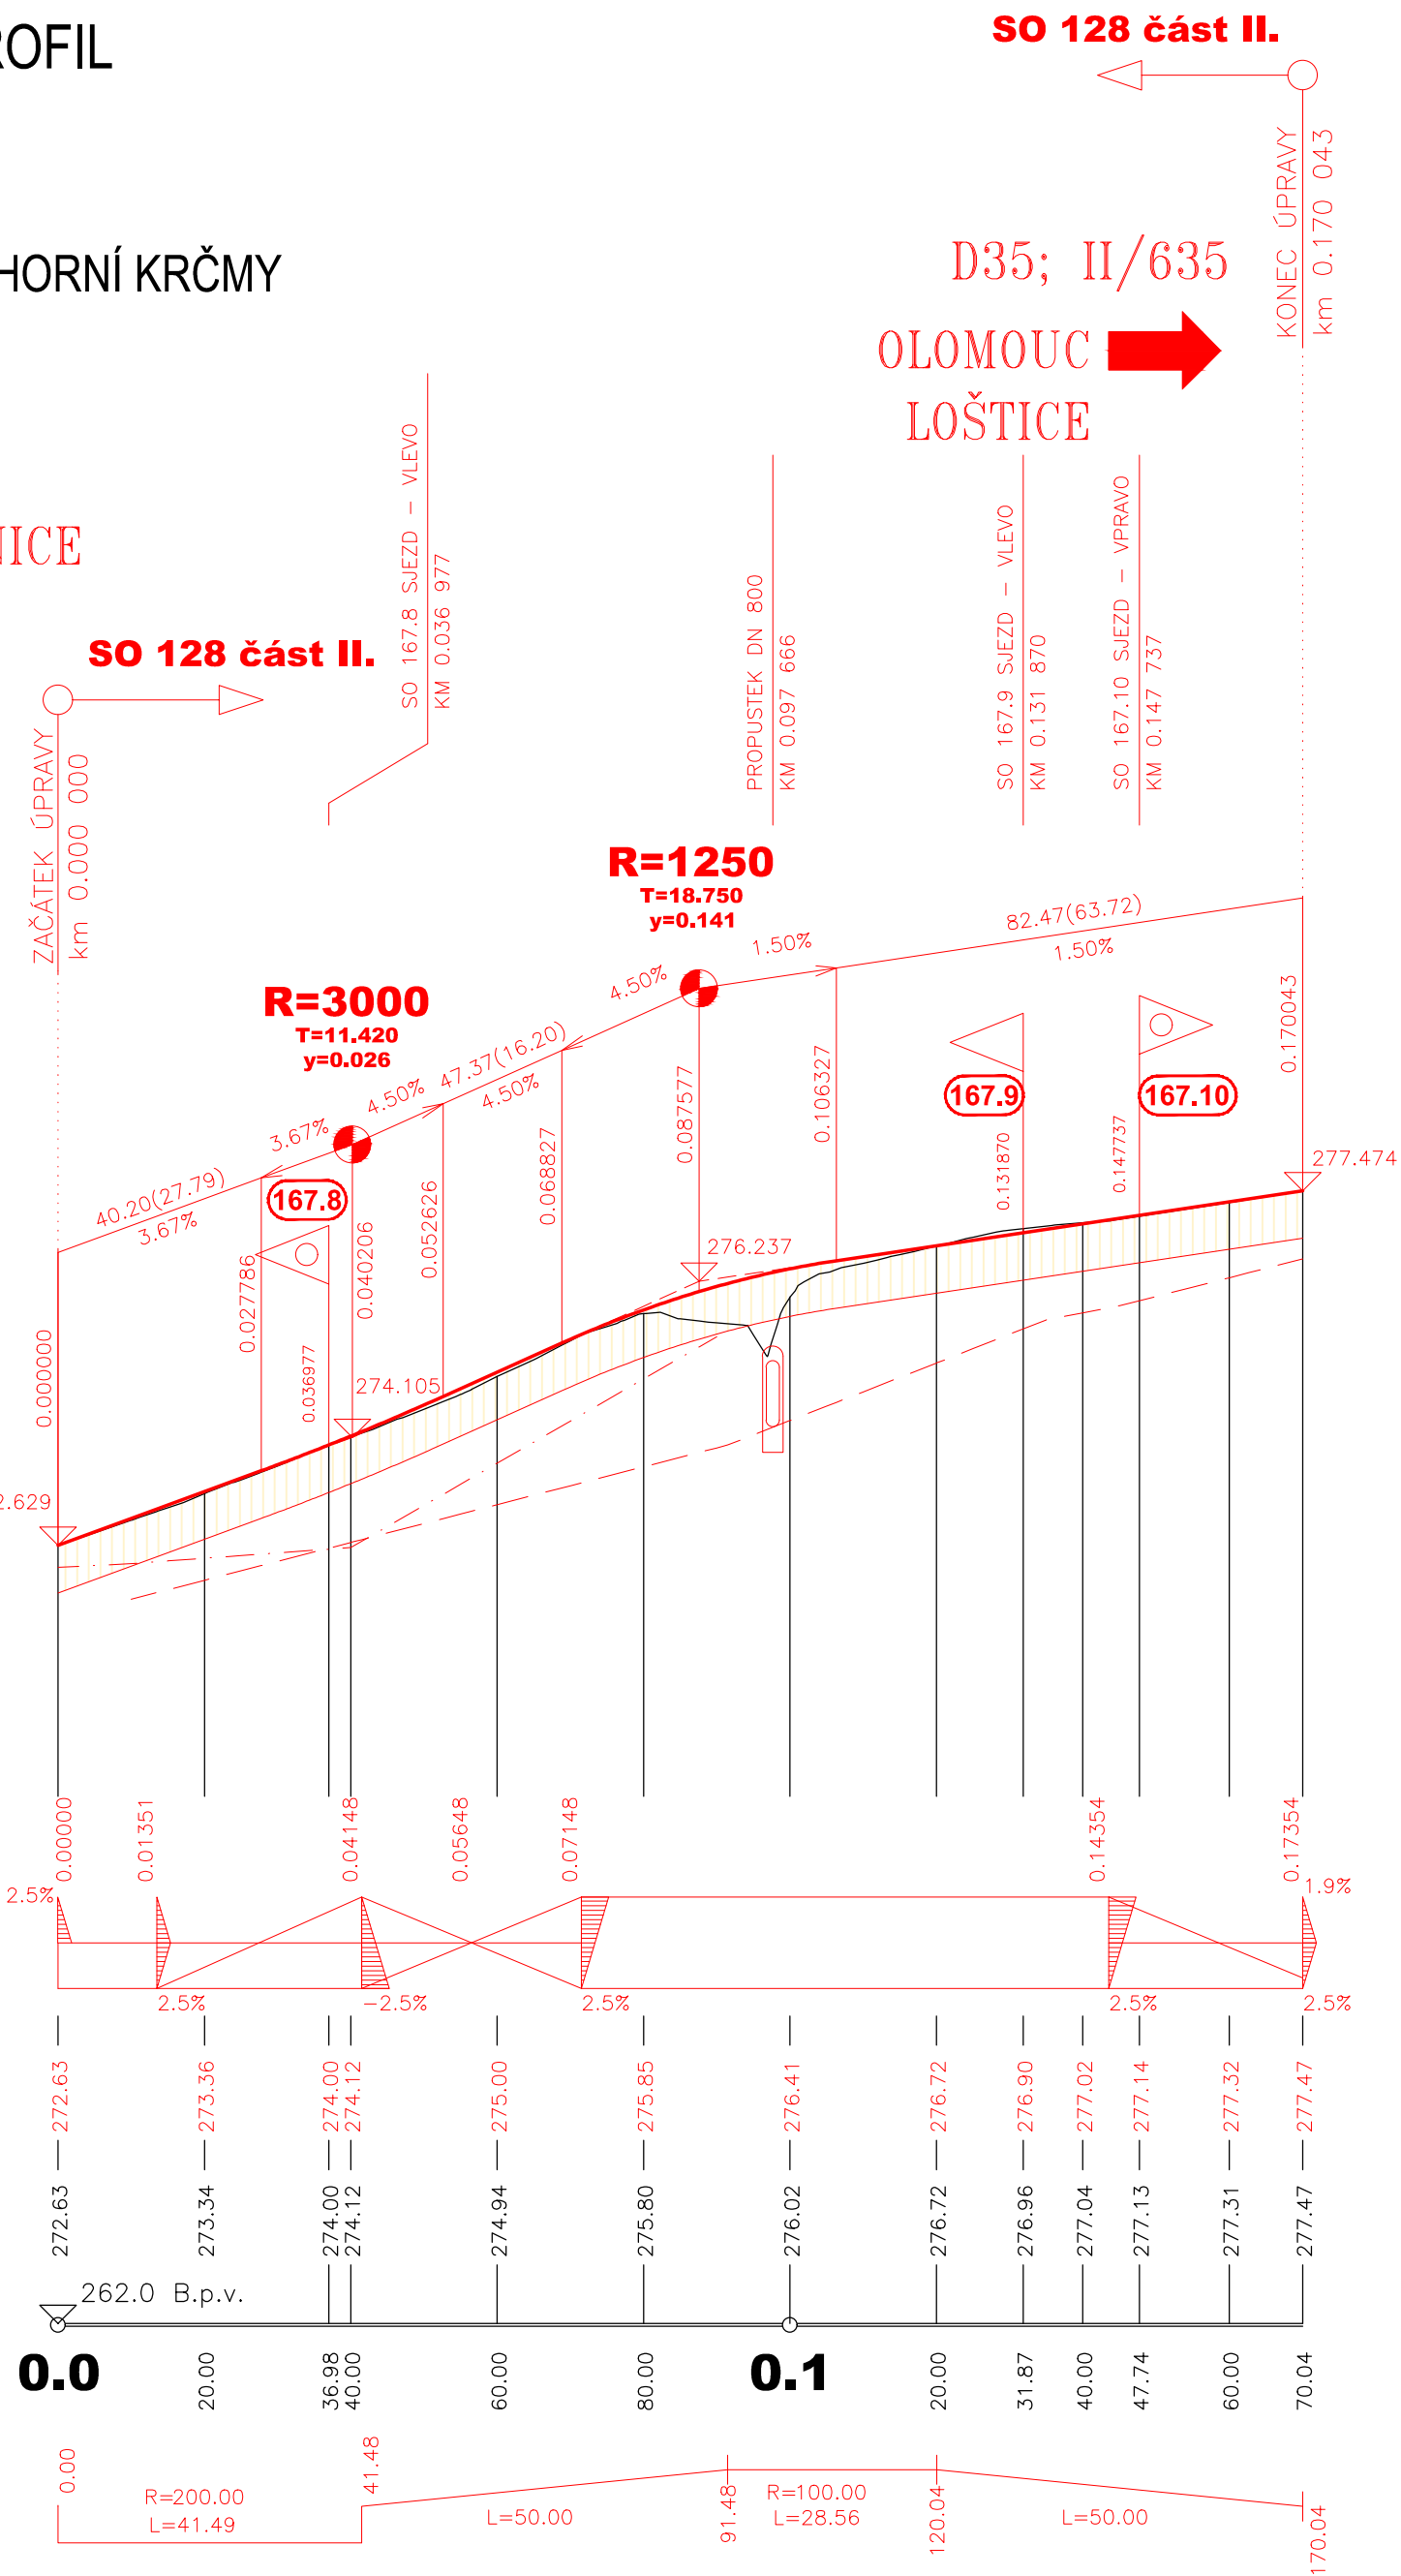

ČÁST D

VÝŠKOVÝ SYSTÉM BpV

SOUŘADNICOVÝ SYSTÉM S-JTSK

OBJEDNATEL PD	ŘEDITELSTVÍ SILNIC A DÁLNIC Na Pankráci 546/56 140 00 Praha 40 IČO: 659 93 390
	Číslo smlouvy: 14PT-000556

ZHOTOVITEL PD	SUDOP GROUP_Velké projekty_RS Zastoupené společností VPÚ DECO PRAHA a.s. Podbabská 1014/20 160 00 Praha 6 IČO:601 93 280
	ING. JAN HRACHOVEC

ŘEDITEL ATELIERŮ		ING. VLADIMÍR NAVRÁTIL		<div></div> <div>Kounicova 271/13, 602 00 BRNO</div>	
HLAVNÍ INŽENÝR PROJEKTU		ING. JAN HRACHOVEC			
ZODPOVĚDNÝ PROJEKTANT		ING. IVO KIŠŠ			
VYPRACOVAL		ING. MARTIN VENCĽ			
KONTROLOVAL		ING. VLADIMÍR NAVRÁTIL			
NÁZEV AKCE				DATUM	04/2020
D35 STARÉ MĚSTO - MOHELNICE, DÚR, IČ vč. zaměření				FORMÁT	8 A4
ČÁST				MÉRITKO	1:1000/100
D.1 STAVEBNÍ ČÁST, D.1.1 OBJEKTY POZEMNÍCH KOMUNIKACÍ				Č. ZAKÁZKY	19-003-A1-DUR
OBJEKT				ÚČEL	DÚR
SO 128 PŘELOŽKA MK HORNÍ KRČMY					
PŘÍLOHA				Č. SOUPRAVY	ČÁST
PODÉLNÉ PROFILY				D.1.1	128.3
DOKUMENTACE JE UŽÍVAT POUZE VE SMYSLU PŘÍSLUŠNÉ SMLOUVY O DÍLO. VYKRES, ČI JEHO ČÁST, MŮŽE BÝT KOPÍROVÁN NEBO JINÝM ZPŮSOBEM ROZŠÍŘEN POUZE PO PŘEDCHOZÍM SOHLASÍ DOPRAVOPROJEKTU BRNO, S.R.O.					

DO KONTAKTU LZE UŽÍVAT POUZE V SMLUVU PŘÍSLUŠNÉ SMLUVY O DÍLO VÝKRES, ČI JEHO ČÁST, MŮŽE BÝT KOPÍROVÁN NEBO JINAK ZPŮSOBEM ROZŠŘOVÁN POUŽÍTE PO PŘEDCHOZÍM SOHLASÍ DOPRAVOPROJEKT BRNO a.s.