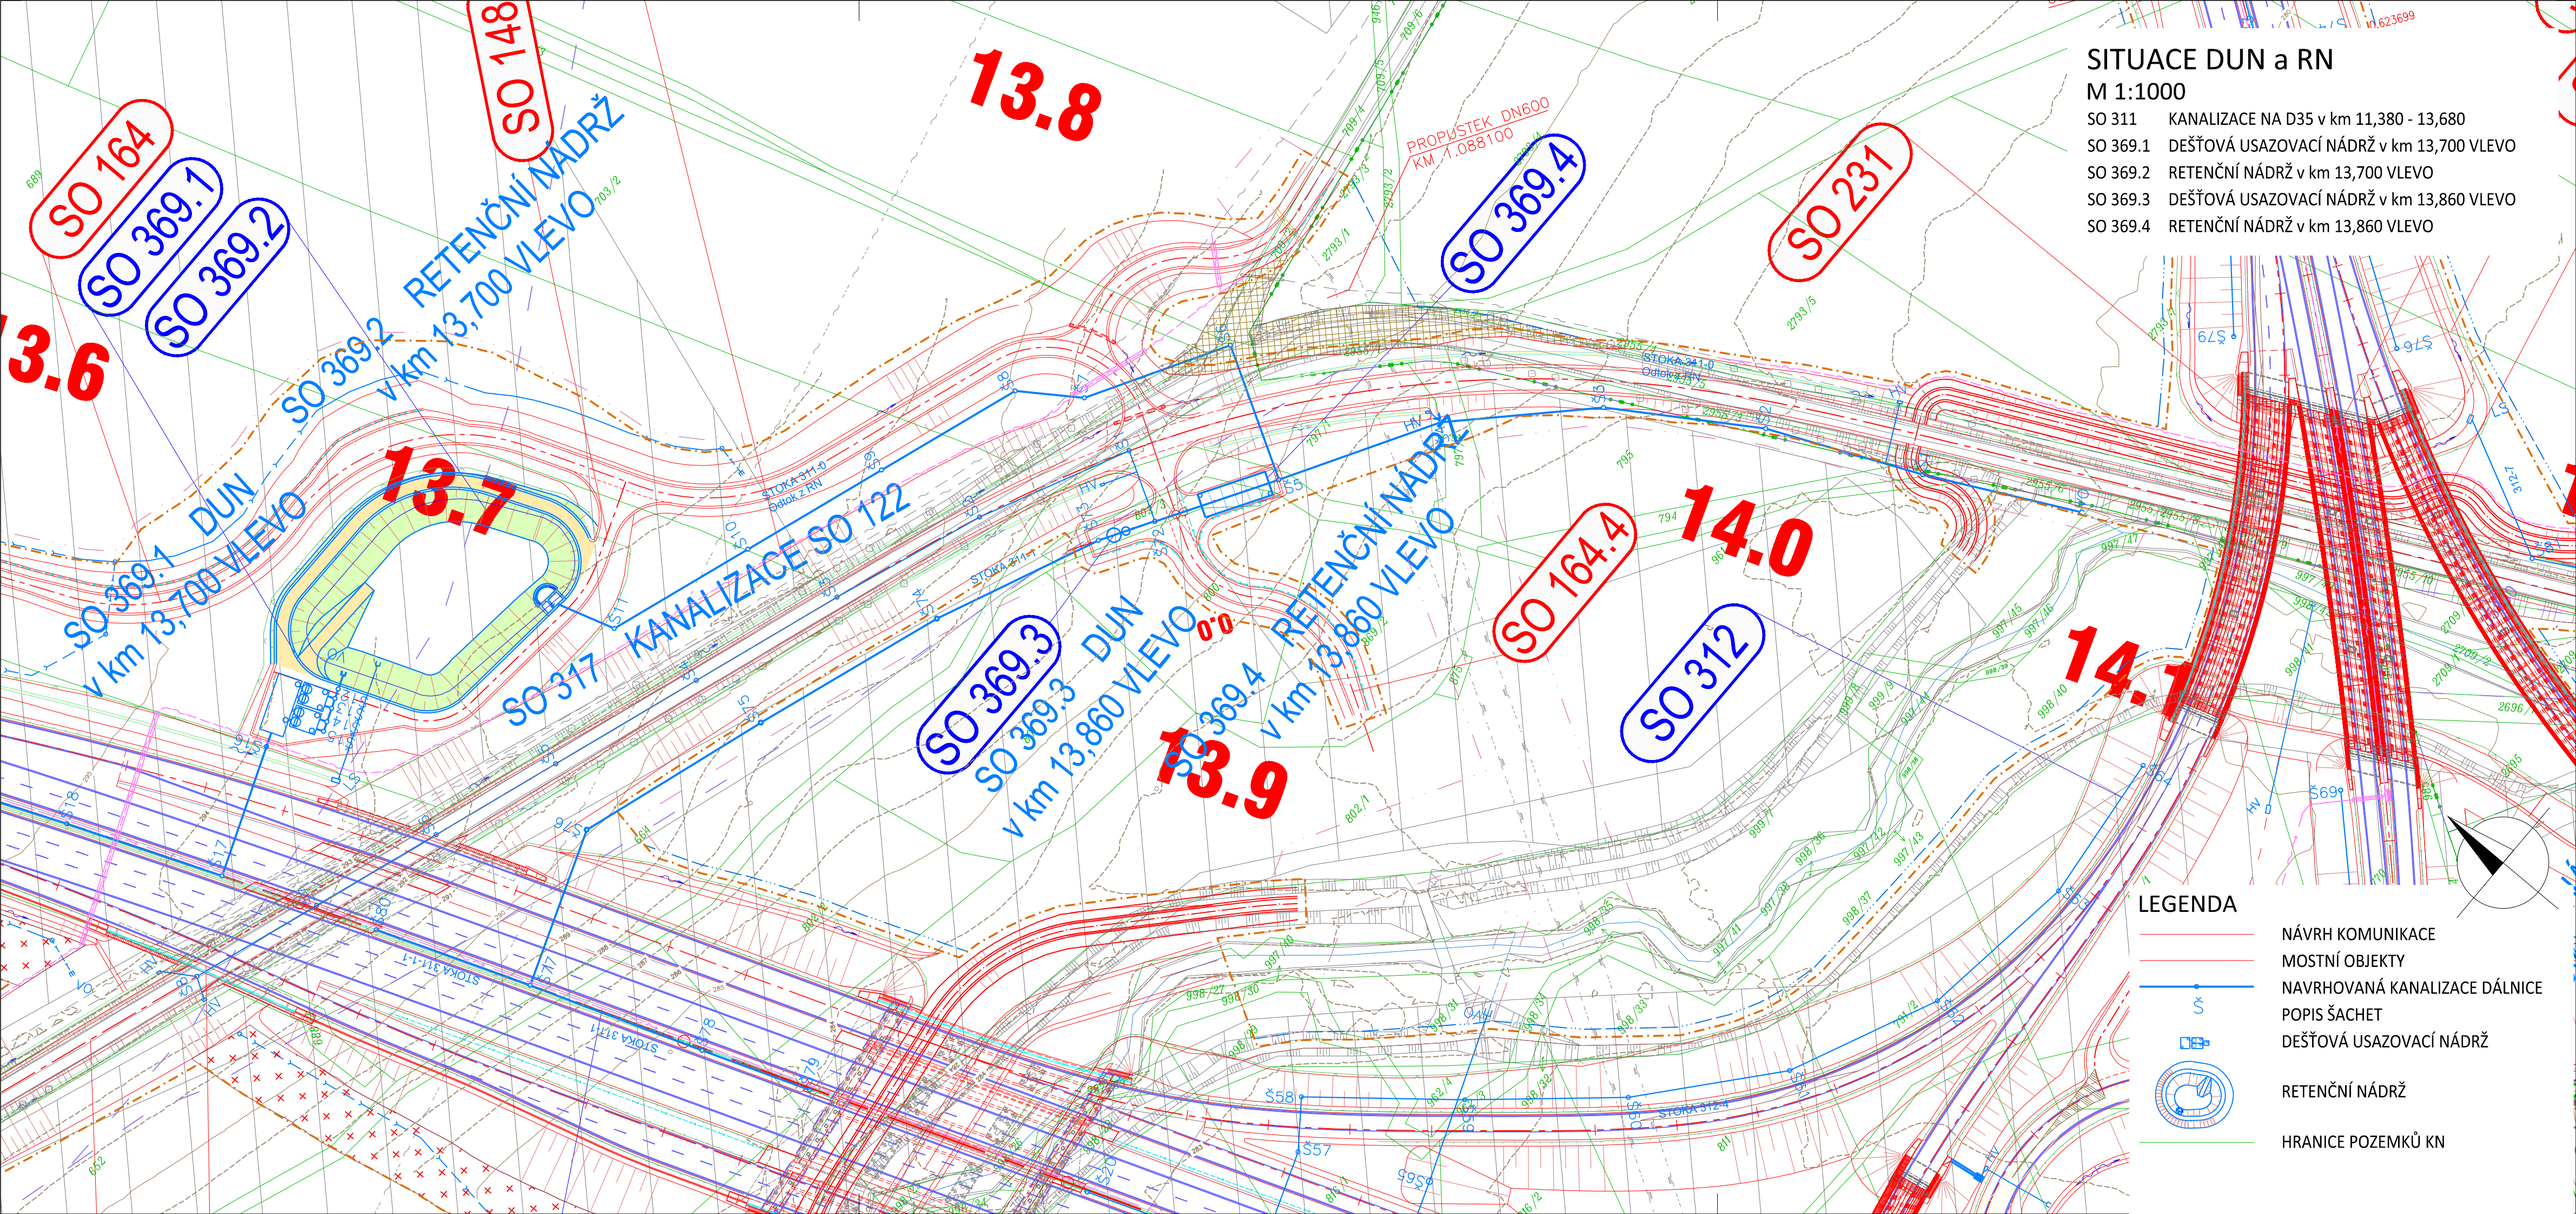
SITUACE DUN a RN
M 1:1000
SO 311 KANALIZACE NA D35 v km 11,380 - 13,680
SO 369.1 DEŠŤOVÁ USAZOVACÍ NÁDRŽ v km 13,700 VLEVO
SO 369.2 RETENČNÍ NÁDRŽ v km 13,700 VLEVO
SO 369.3 DEŠŤOVÁ USAZOVACÍ NÁDRŽ v km 13,860 VLEVO
SO 369.4 RETENČNÍ NÁDRŽ v km 13,860 VLEVO
LEGENDA
NÁVRH KOMUNIKACE
MOSTNÍ OBJEKTY
NAVRHOVANÁ KANALIZACE DÁLNICE
POPIS ŠACHET
DEŠŤOVÁ USAZOVACÍ NÁDRŽ
RETENČNÍ NÁDRŽ
HRANICE POZEMKŮ KN
SO 164
SO 369.1
SO 369.2
SO 148
13.6
13.7
13.8
13.9
14.0
14.1
SO 369.1 DUN v km 13,700 VLEVO
SO 369.2 RETENČNÍ NÁDRŽ v km 13,700 VLEVO
SO 317 KANALIZACE SO 122
SO 369.3 DUN v km 13,860 VLEVO
SO 369.4 RETENČNÍ NÁDRŽ v km 13,860 VLEVO
SO 369.3
SO 369.4
SO 164.4
SO 312
SO 231
PROPUSTEK DN600 KM 1.088100