




PŘÍČNÉ ŘEZY 1:100

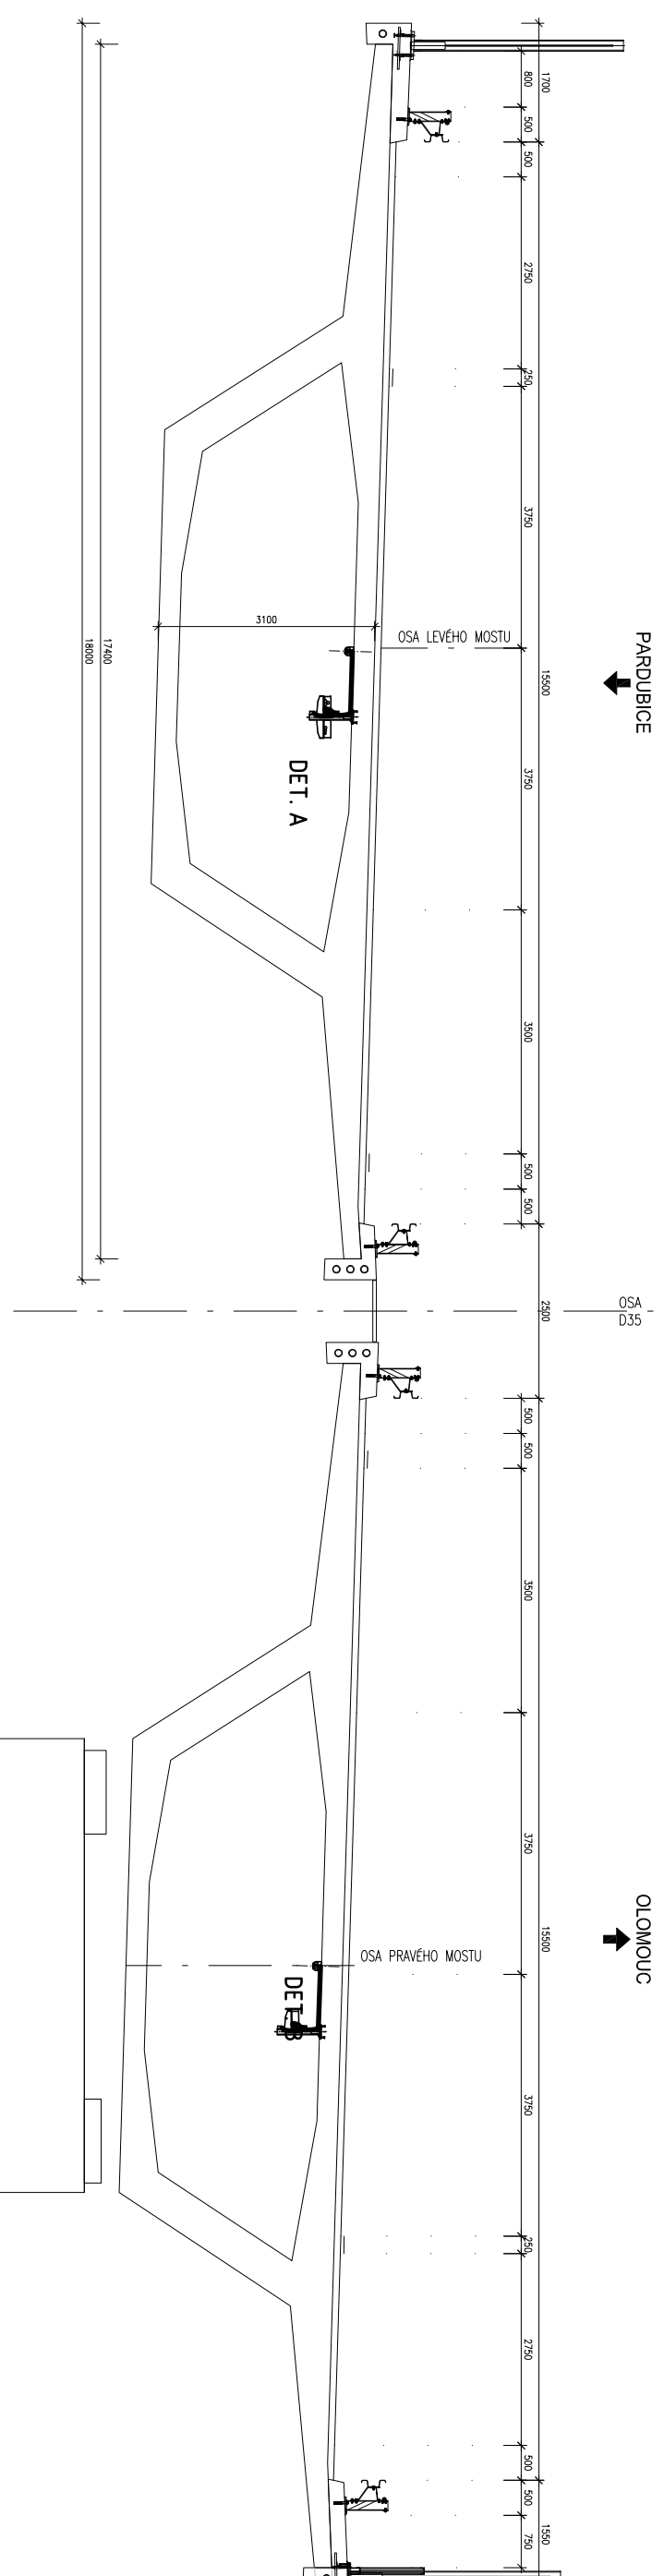

DETAIL A 1:10

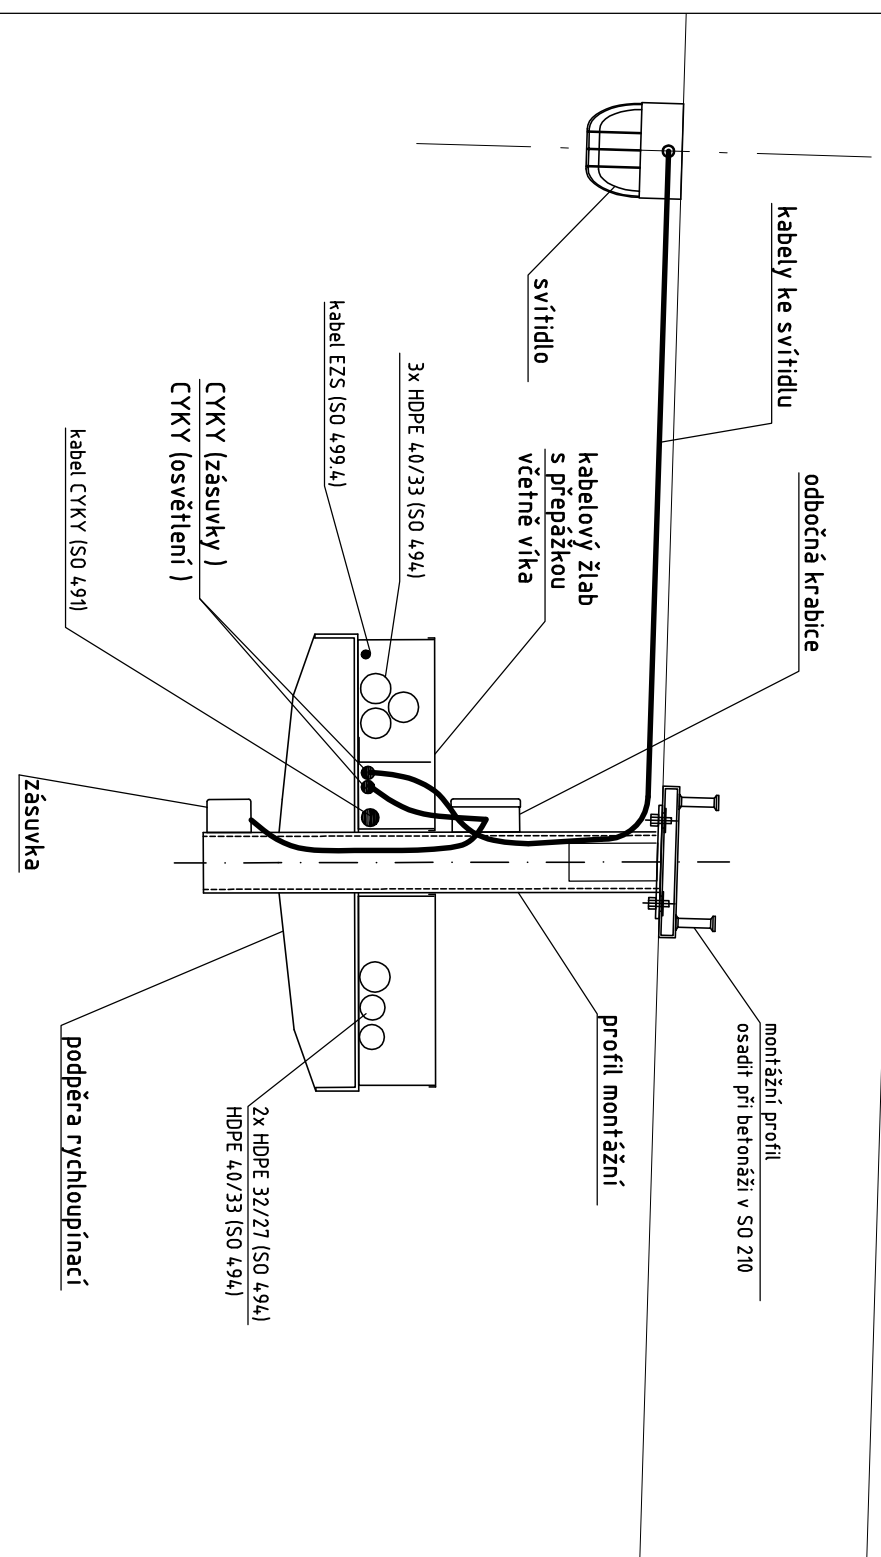

DETAIL B 1:10

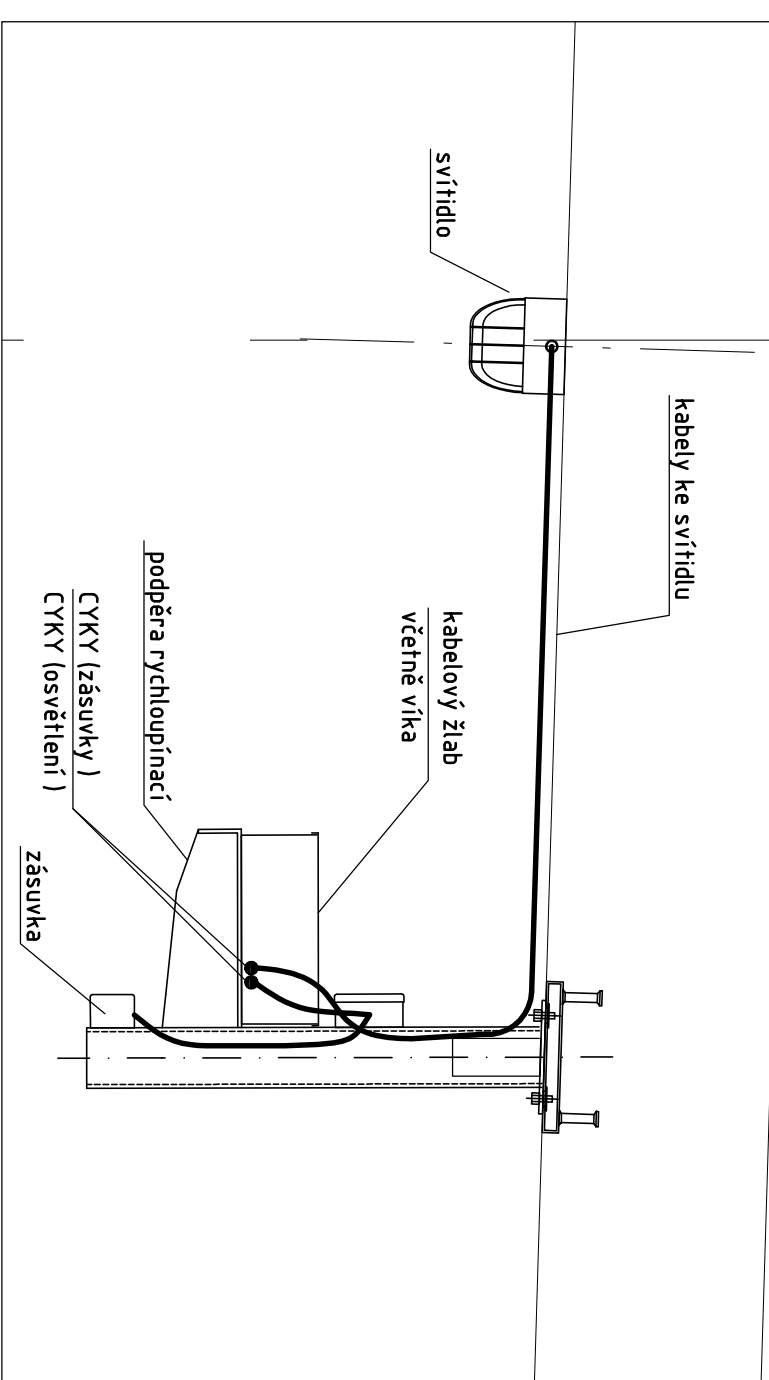

Č. přílohy
2

Stavba:
Objekt:
Příloha:

D35 STARÉ MĚSTO – MOHELNICE
SO 499.3 – Rozvod v komorách mostu SO 210
PŘÍČNÝ ŘEZ MOSTEM SO 210

