

# SO 104 ÚPRAVA PŘIVADĚČE I/35

## PODÉLNÝ PROFIL, M 1:2000/200


KATASTRÁLNÍ ÚZEMÍ: Děřichov u Moravské Třebové  
 KRAJ: PARDUBICKÝ

**PŘIVADĚČ I/35**

SO104 SO110


ZAČÁTEK ÚPRAVY  
 Km -0.586540

SKLONOVÉ POMĚRY:

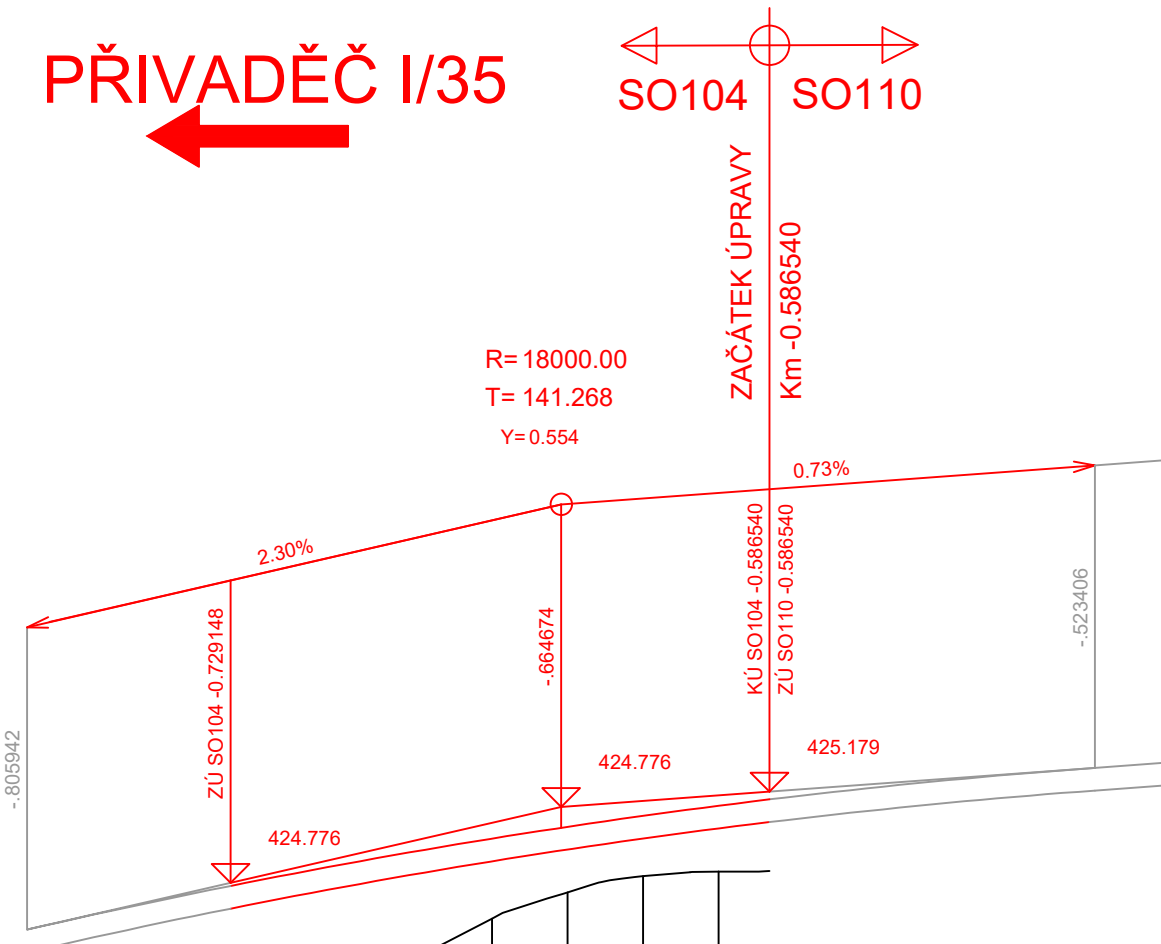

MĚŘÍTKA:  
 1: 2000., 1: 200.

KÓTY NIVELETY:

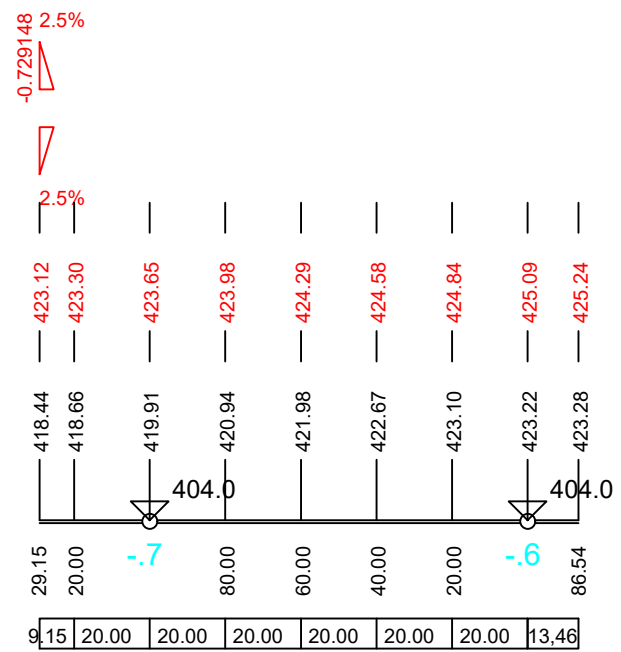

KÓTY TERÉNU:

SROVNÁVACÍ ROVINA:

STANIČENÍ:

VZDÁLENOST PŘ. ŘEZŮ:

SMĚROVÉ POMĚRY:

## ČÁST D

VÝŠKOVÝ SYSTÉM Bpv

SOUŘADNICOVÝ SYSTÉM S-JTSK

OBJEDNATEL PD

**ŘSD ČR**  
 ŘEDITELSTVÍ SILNIC A DÁLNIC ČR

ŘEDITELSTVÍ SILNIC A DÁLNIC  
 Na Pankráci 546/56  
 140 00 Praha 40  
 IČO: 659 93 390

Číslo smlouvy: 14PT-000556

ZHOTOVITEL PD

**SUDOP GROUP\_Velké projekty\_RS**

**VPÚ**  
 VPÚ DECO PRAHA a.s.

**DOPRAVOPROJEKT BRNO**

**PUDIS**

**SUDOP PRAHA**

Zastoupené společností  
 PUDIS a.s.  
 Podbabská 1014/20  
 160 00 Praha 6  
 IČO:452 72 891

HLAVNÍ INŽENÝR PROJEKTU

ING. JAN HRACHOVEC

PROJEKTOVÁ, PRŮZKUMNÁ A KONZULTAČNÍ ORGANIZACE tel.: +420 267 004 111 PUDIS a.s., PODBABSKÁ 1014/20, 160 00 PRAHA 6 info@pudis.cz www.pudis.cz				
PROJEKTANT	VYPRACOVAL	KONTROLA	HIP	
Ing. Martin KARDA	Ing. Martin KARDA	Ing. Jan HRACHOVEC	Ing. Jan HRACHOVEC	STŘEDISKO SILNIC A DÁLNIC II.
AKCE D35 STARÉ MĚSTO – MOHELNICE, DŮR, IČ vč. zaměření ČÁST D.1 STAVEBNÍ ČÁST, D.1.1 OBJEKTY POZEMNÍCH KOMUNIKACÍ SO 104 – ÚPRAVA PŘIVADĚČE I/35				ČÍSLO ZAKÁZKY 1-0603-00/10 DOKUMENTACE DŮR MĚŘÍTKO 1:2000/200 DATUM 04.2020 POČET FORMÁTŮ 2xA4
OBSAH PŘÍLOHY PODÉLNÝ PROFIL				ČÁST D.1.1 ČÍSLO PŘÍLOHY 104.3 ČÍSLO KOPIE
DOKUMENTACI LZE UŽÍVAT POUZE VE SMYSLU PŘÍSLUŠNÉ SMLOUVY O DÍLO. VÝKRES, ČI JEHO ČÁST, MŮŽE BÝT KOPIROVÁN NEBO JINÝM ZPŮSOBEM ROZŠIŘOVÁN POUZE PO PŘEDCHOZÍM SOUHLASU PUDIS a.s.				