



SO 760.1

TYP 1 - PHS V MÍSTĚ SO 101

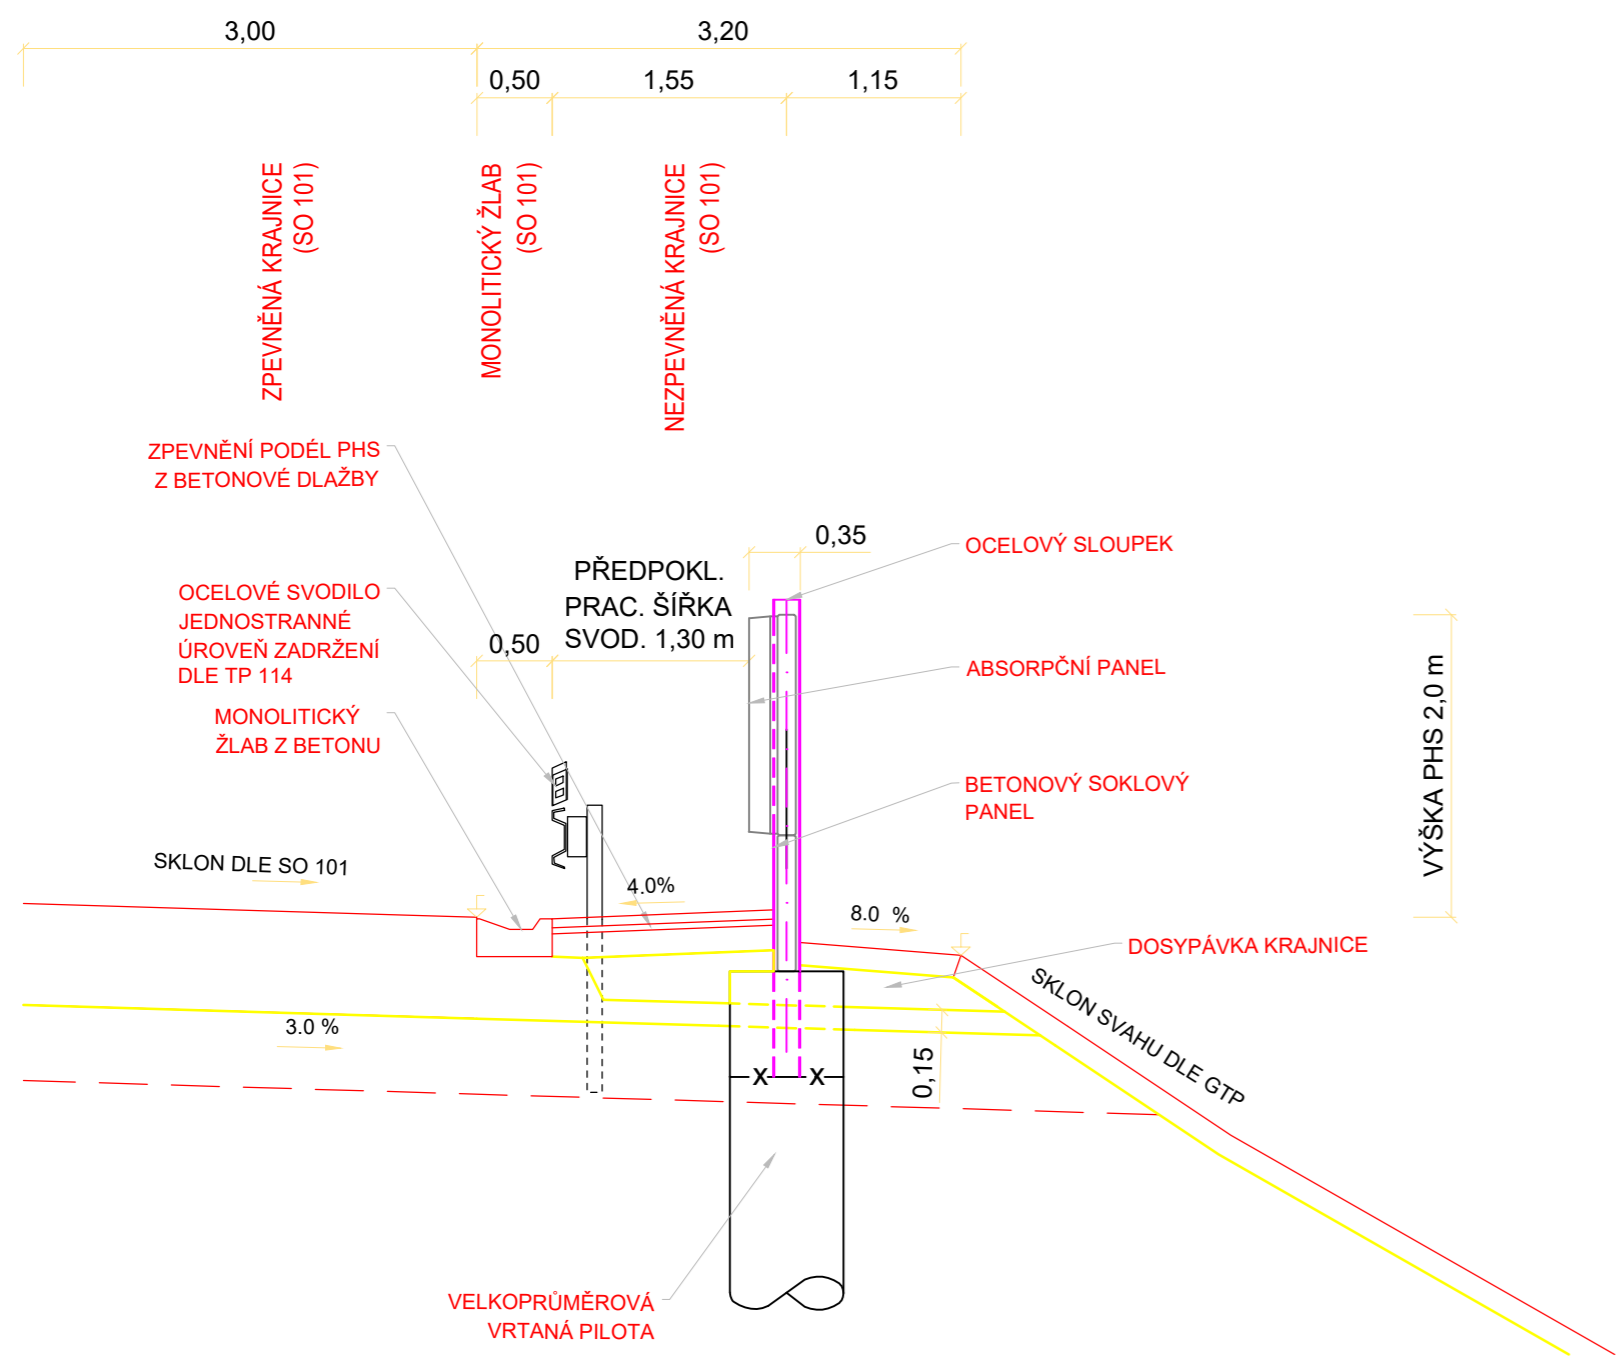

TYP 2 - PHS NA MOSTĚ SO 203

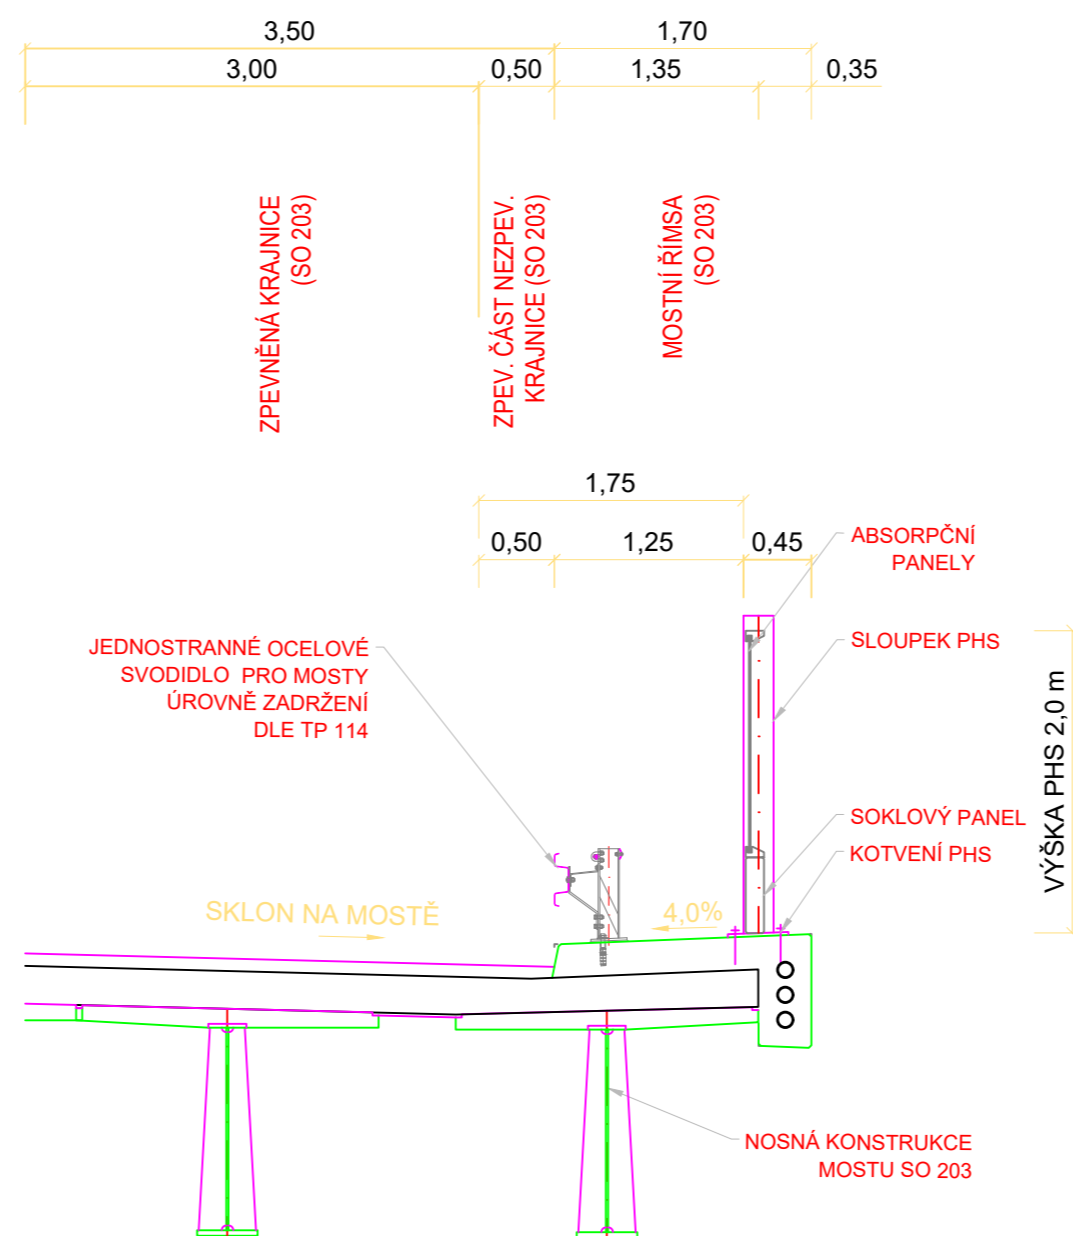

ČÁST D

VÝŠKOVÝ SYSTÉM Bpv

SOUŘADNICOVÝ SYSTÉM S-JTSK

OBJEDNATEL PD



ŘEDITELSTVÍ SILNIC A DÁLNIC
Na Pankráci 546/56
140 00 Praha 40
IČO: 659 93 390
Číslo smlouvy: 14PT-000556

ZHOTOVITEL PD


SUDOP GROUP_Velké projekty_RS



Zastoupené společností PUDIS a.s.
Podbabská 1014/20
160 00 Praha 6
IČO:452 72 891

HLAVNÍ INŽENÝR PROJEKTU

ING. JAN HRACHOVEC

PROJEKTOVÁ, PRŮZKUMNÁ A KONZULTAČNÍ ORGANIZACE tel.: +420 267 004 111 info@pudis.cz PUDIS a.s., PODBABSKÁ 1014/20, 160 00 PRAHA 6 www.pudis.cz					
PROJEKTANT	VYPRACOVAL	KONTROLA	HIP		
Ing. Markéta FOUSOVÁ	Ing. Markéta FOUSOVÁ	Ing. Jan HRACHOVEC	Ing. Jan HRACHOVEC	STŘEDISKO SILNIC A DÁLNIC II.	
AKCE	D35 STARÉ MĚSTO – MOHELNICE, DŮR, IČ vč. zaměření			ČÍSLO ZAKÁZKY	1-0603-00/10
ČÁST	D.1 STAVEBNÍ ČÁST, D.1.8 OBJEKTY POZEMNÍCH STAVEB			DOKUMENTACE	DŮR
OBJEKT	SO 760.1-PROTIHLUKOVÉ STĚNY VPRAVO PODÉL DÁLNIC D35 V KM 2,690-2,955			MĚŘÍTKO	1:50
				DATUM	04.2020
				POČET FORMÁTŮ	3x A4
OBSAH PŘÍLOHY	ČÁST	ČÍSLO PŘÍLOHY	ČÍSLO KOPIE		
VZOROVÝ PŘÍČNÝ ŘEZ	D.1.8	760.1.3			
	KÓD				
DOKUMENTACE LZE UŽÍVAT POUZE VE SMYSLU PŘÍSLUŠNÉ SMLOUVY O DÍLO. VÝKRES, ČI JEHO ČÁST, MŮŽE BÝT KOPÍROVÁN NEBO JINÝM ZPŮSOBEM ROZŠÍŘOVÁN POUZE PO PŘEDCHOZÍM SOUHLASU PUDIS a.s.					