

Podélný profil venkovního vedení 22kV, VN 2264 (Petrušov)



M 1:1000/250

Námrazová oblast :

L-1(N1) dle tab. 4.6 (PNE 33 33 01 ed.3)

Mechanické napětí: σ -5+z = 83,38 MPa

Nové vodiče: 3x70/11 AlFe

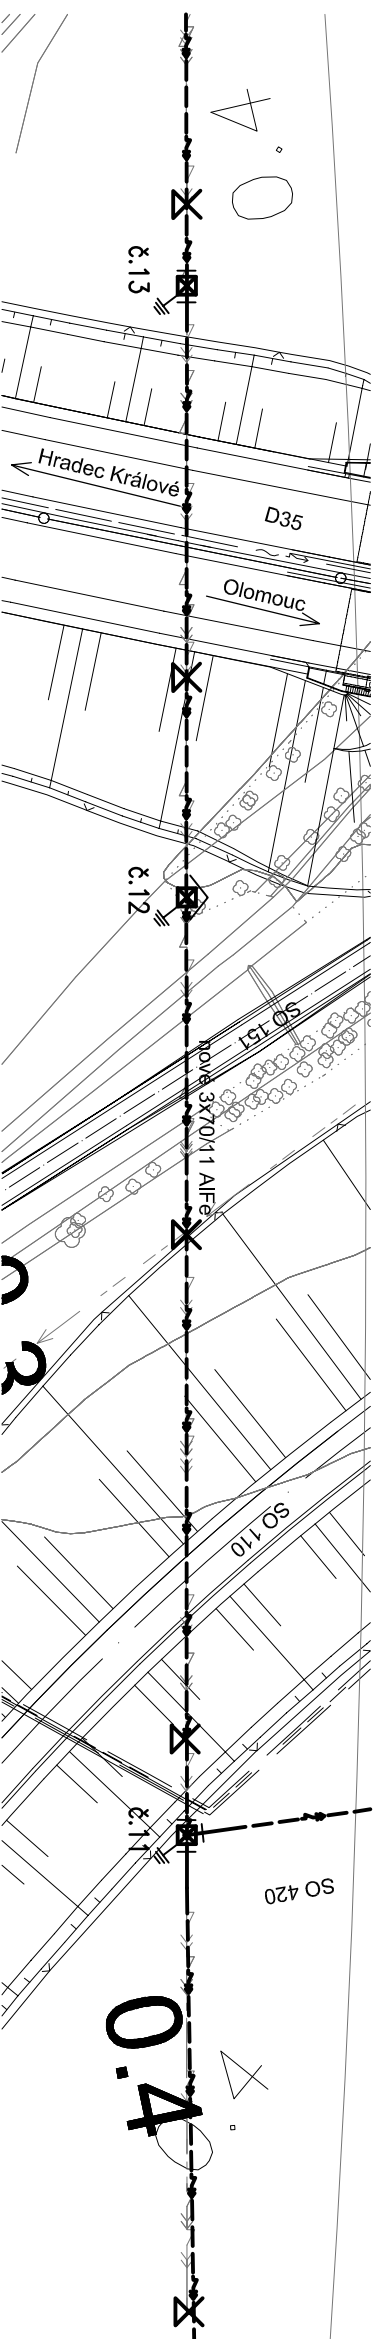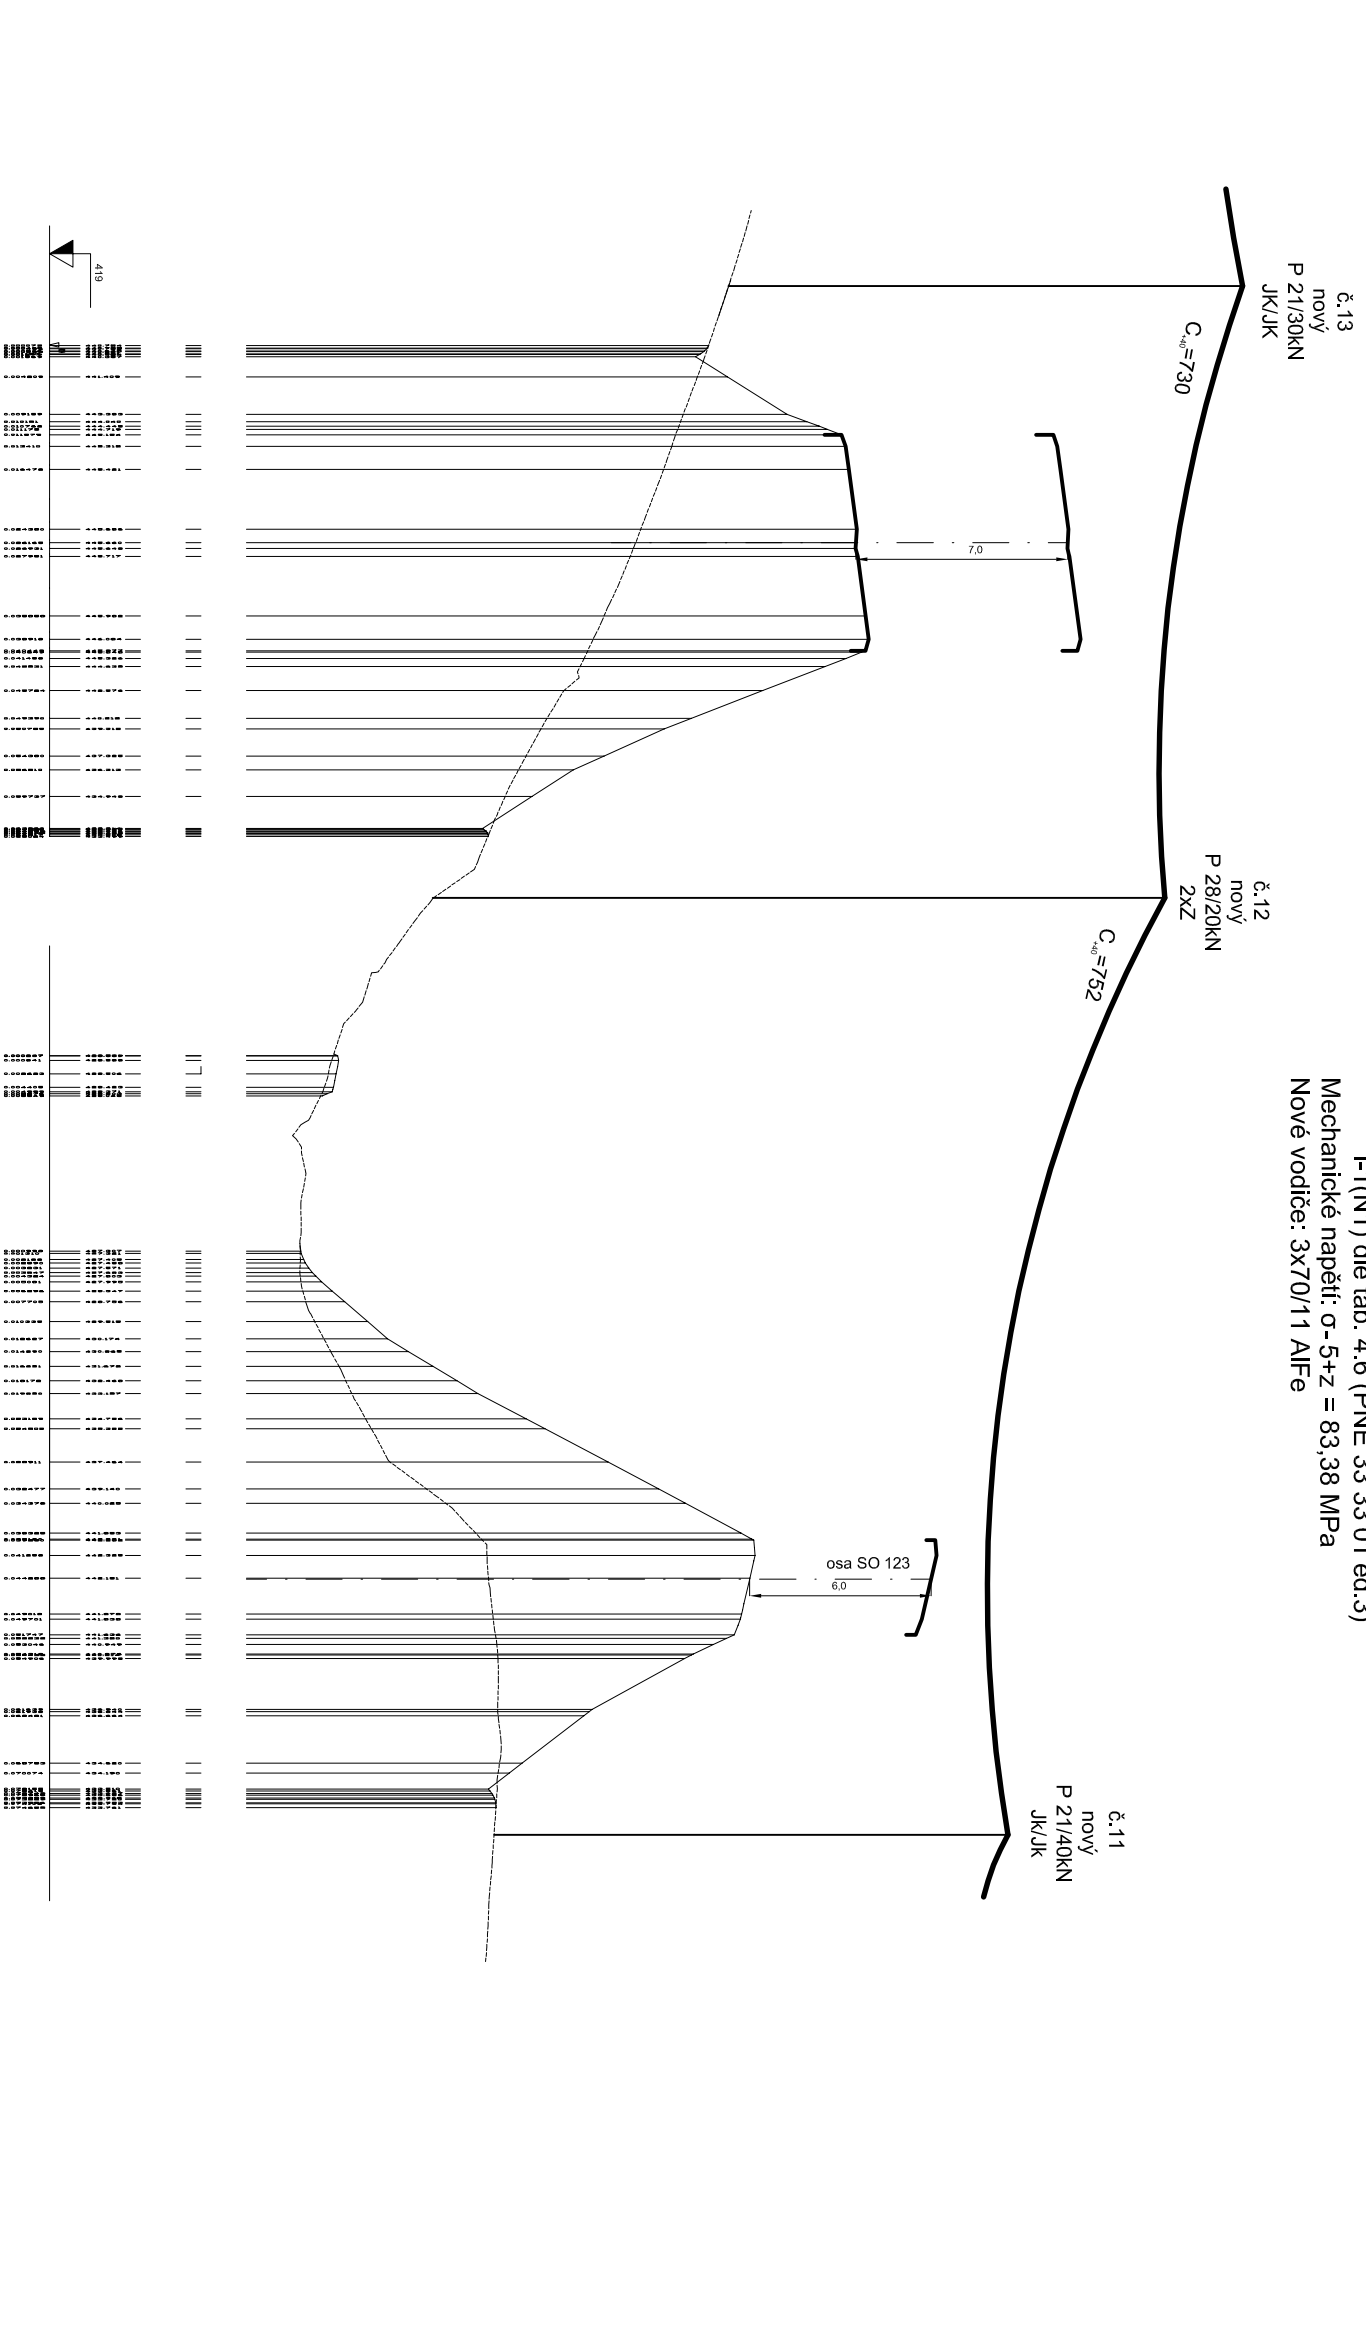

Č. přílohy 3	Stavba: D35 STARÉ MĚSTO – MOHELNICE
Příloha:	Objekt: SO 410 Průložka venkovního vedení VN (čEZ) MJK D43 – km 0,350 SO 101
	PODELNÝ PROFIL VENKOVNÍHO VEDENÍ 22kV

