


M 1:50

V PŘÍMÉ

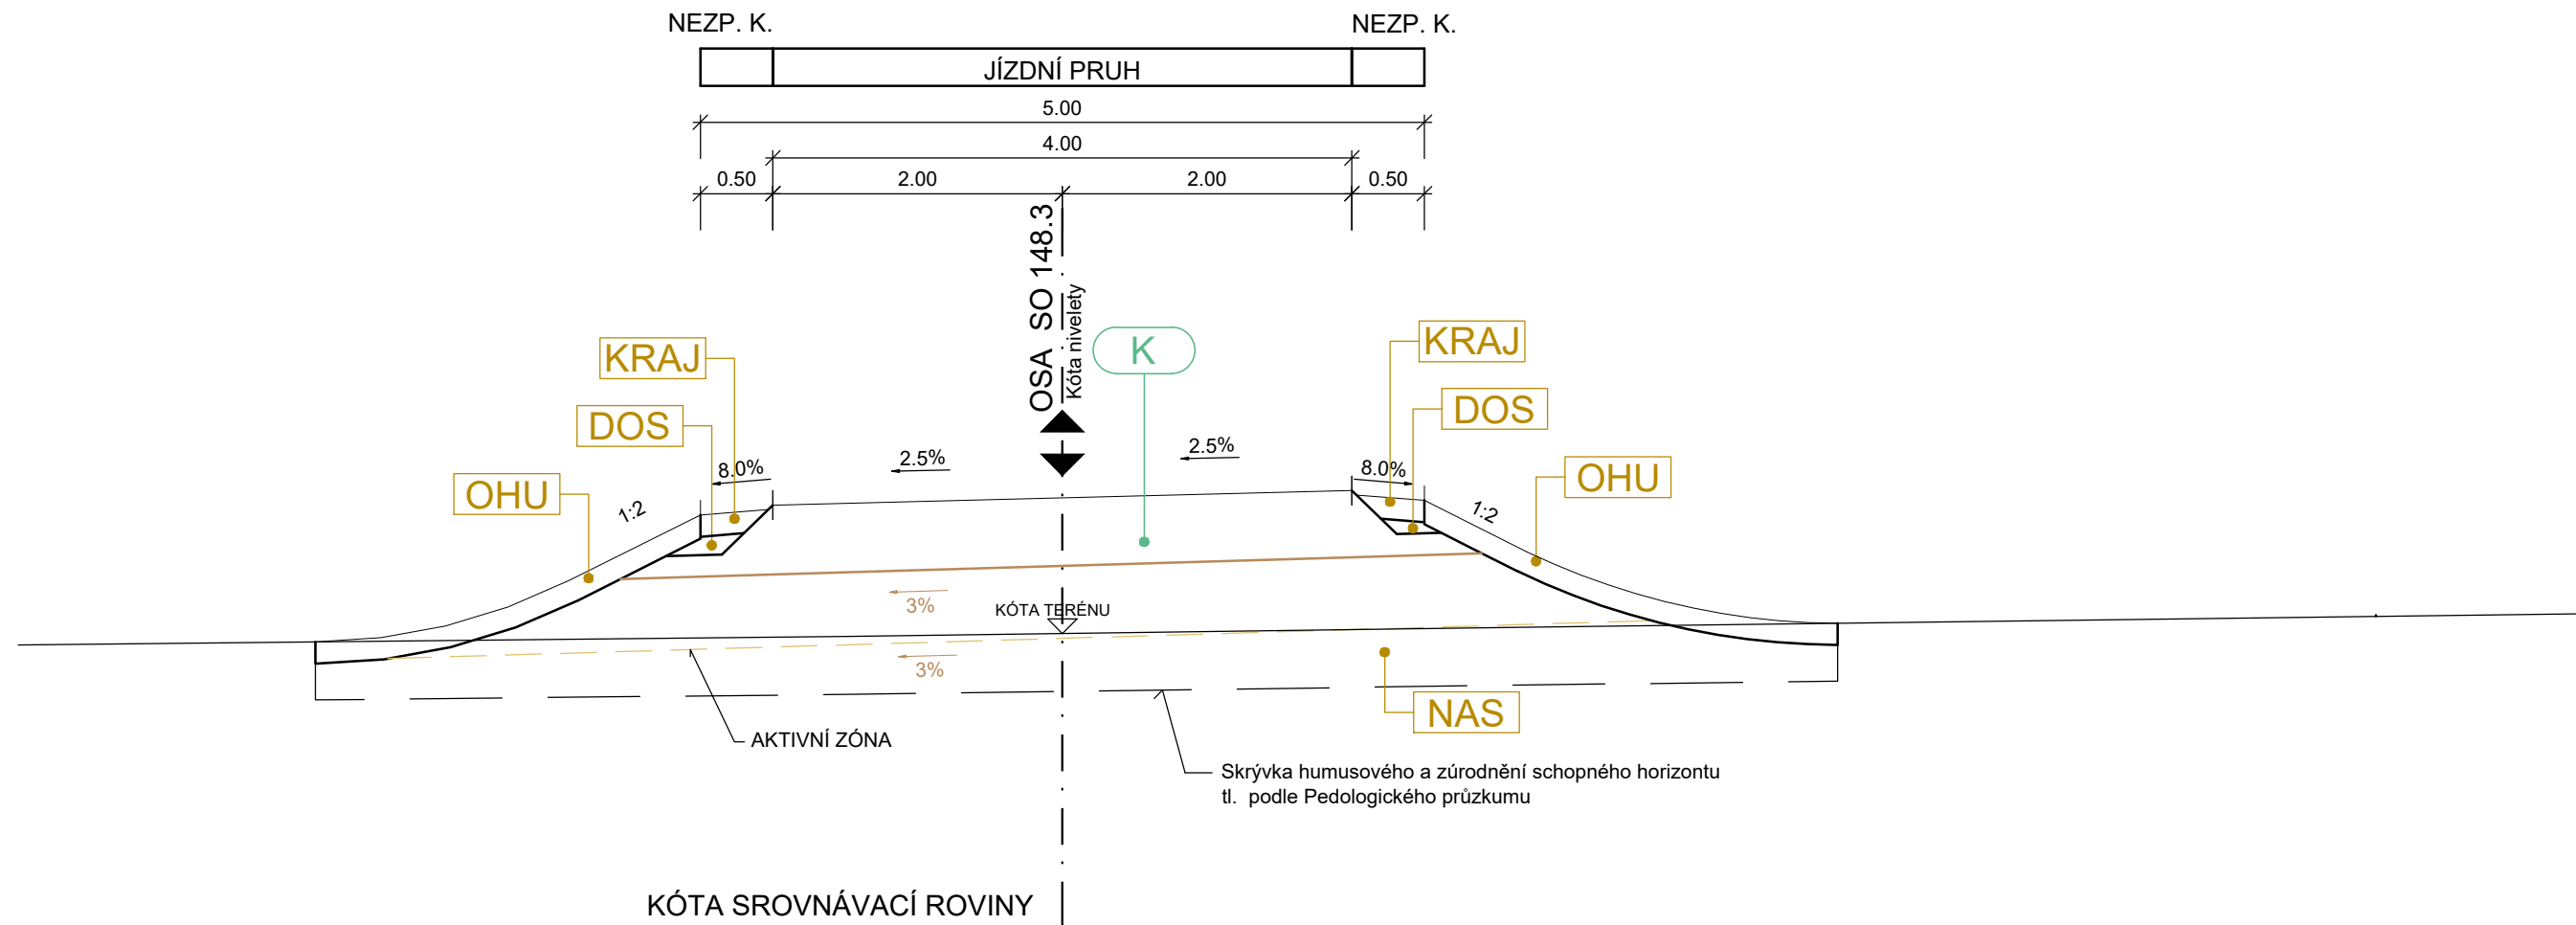

KONSTRUKCE VOZOVKY dle TP 170 - Navrhování vozovek pozemních komunikací

TĚLESO NÁSYPU :

násypový materiál dle ČSN 73 6133 a s ní souvisejících ČSN, příslušných TP

NEZPEVNĚNÁ KRAJNICE:

nezpevněná krajnice materiál nezpevněné krajnice dle ČSN 73 6133
a s ní souvisejících ČSN, příslušných TP, TKP

DOSYPÁVKY:

materiál dosypávek dle ČSN 73 6133 a s ní souvisejících ČSN, příslušných TP, TKP

OHUMUSOVÁNÍ:

ohumusování

VÝŠKOVÝ SYSTÉM Bpv

SOUŘADNICOVÝ SYSTÉM S-JTSK

OBJEDNATEL PD

ŘEDITELSTVÍ SILNIC A DÁLNIC
Na Pankráci 546/56
140 00 Praha 40
IČO: 659 93 390

Číslo smlouvy: 14PT-000556

ZHOTOVITEL PD

SUDOP GROUP_Velké projekty_RS

Zastoupené společností
VPÚ DECO PRAHA a.s.
Podbabská 1014/20
160 00 Praha 6
IČO:601 93 280

HLAVNÍ INŽENÝR PROJEKTU

ING. JAN HRACHOVEC

ŘEDITEL ATELIERU	ING. VLADIMÍR NAVRÁTIL	 Kounicova 271/13, 602 00 BRNO		
HLAVNÍ INŽENÝR PROJEKTU	ING. JAN HRACHOVEC			
ZODPOVĚDNÝ PROJEKTANT	ING. IVO KIŠŠ			
VYPRACOVAL	ING. MARTIN VENCĽ			
KONTROLOVAL	ING. VLADIMÍR NAVRÁTIL			
NÁZEV AKCE D35 STARÉ MĚSTO - MOHELNICE, DÚR, IČ vč. zaměření ČÁST D.1 STAVEBNÍ ČÁST, D.1.1 OBJEKTY POZEMNÍCH KOMUNIKACÍ OBJEKT SO 148.3 SJEZD K RN V km 14,300		DATUM	04/2020	
PŘÍLOHA VZOROVÝ PŘÍČNÝ ŘEZ		FORMÁT	3 A4	
		MĚŘÍTKO	1:50	
		Č. ZAKÁZKY	19-003-A1-DUR	
		ÚČEL	DÚR	
PŘÍLOHA VZOROVÝ PŘÍČNÝ ŘEZ		Č. SOUPRAVY	ČÁST	PŘÍLOHA
			D.1.1	148.3.4
<small>DOCUMENTACI LZE UŽÍVAT POUZE VE SMYSLU PŘÍSLUŠNÉ SMLOUVY O DÍLO. VÝKRES, ČI JEHO ČÁST, MŮŽE BÝT KOPÍROVÁN NEBO JINÝM ZPŮSOBEM ROZŠÍŘOVÁN POUZE PO PŘEDCHOZÍM SOUHLASU DOPRAVOPROJEKT BRNO a.s.</small>				