


# SO 104 SITUACE

## M 1:1000

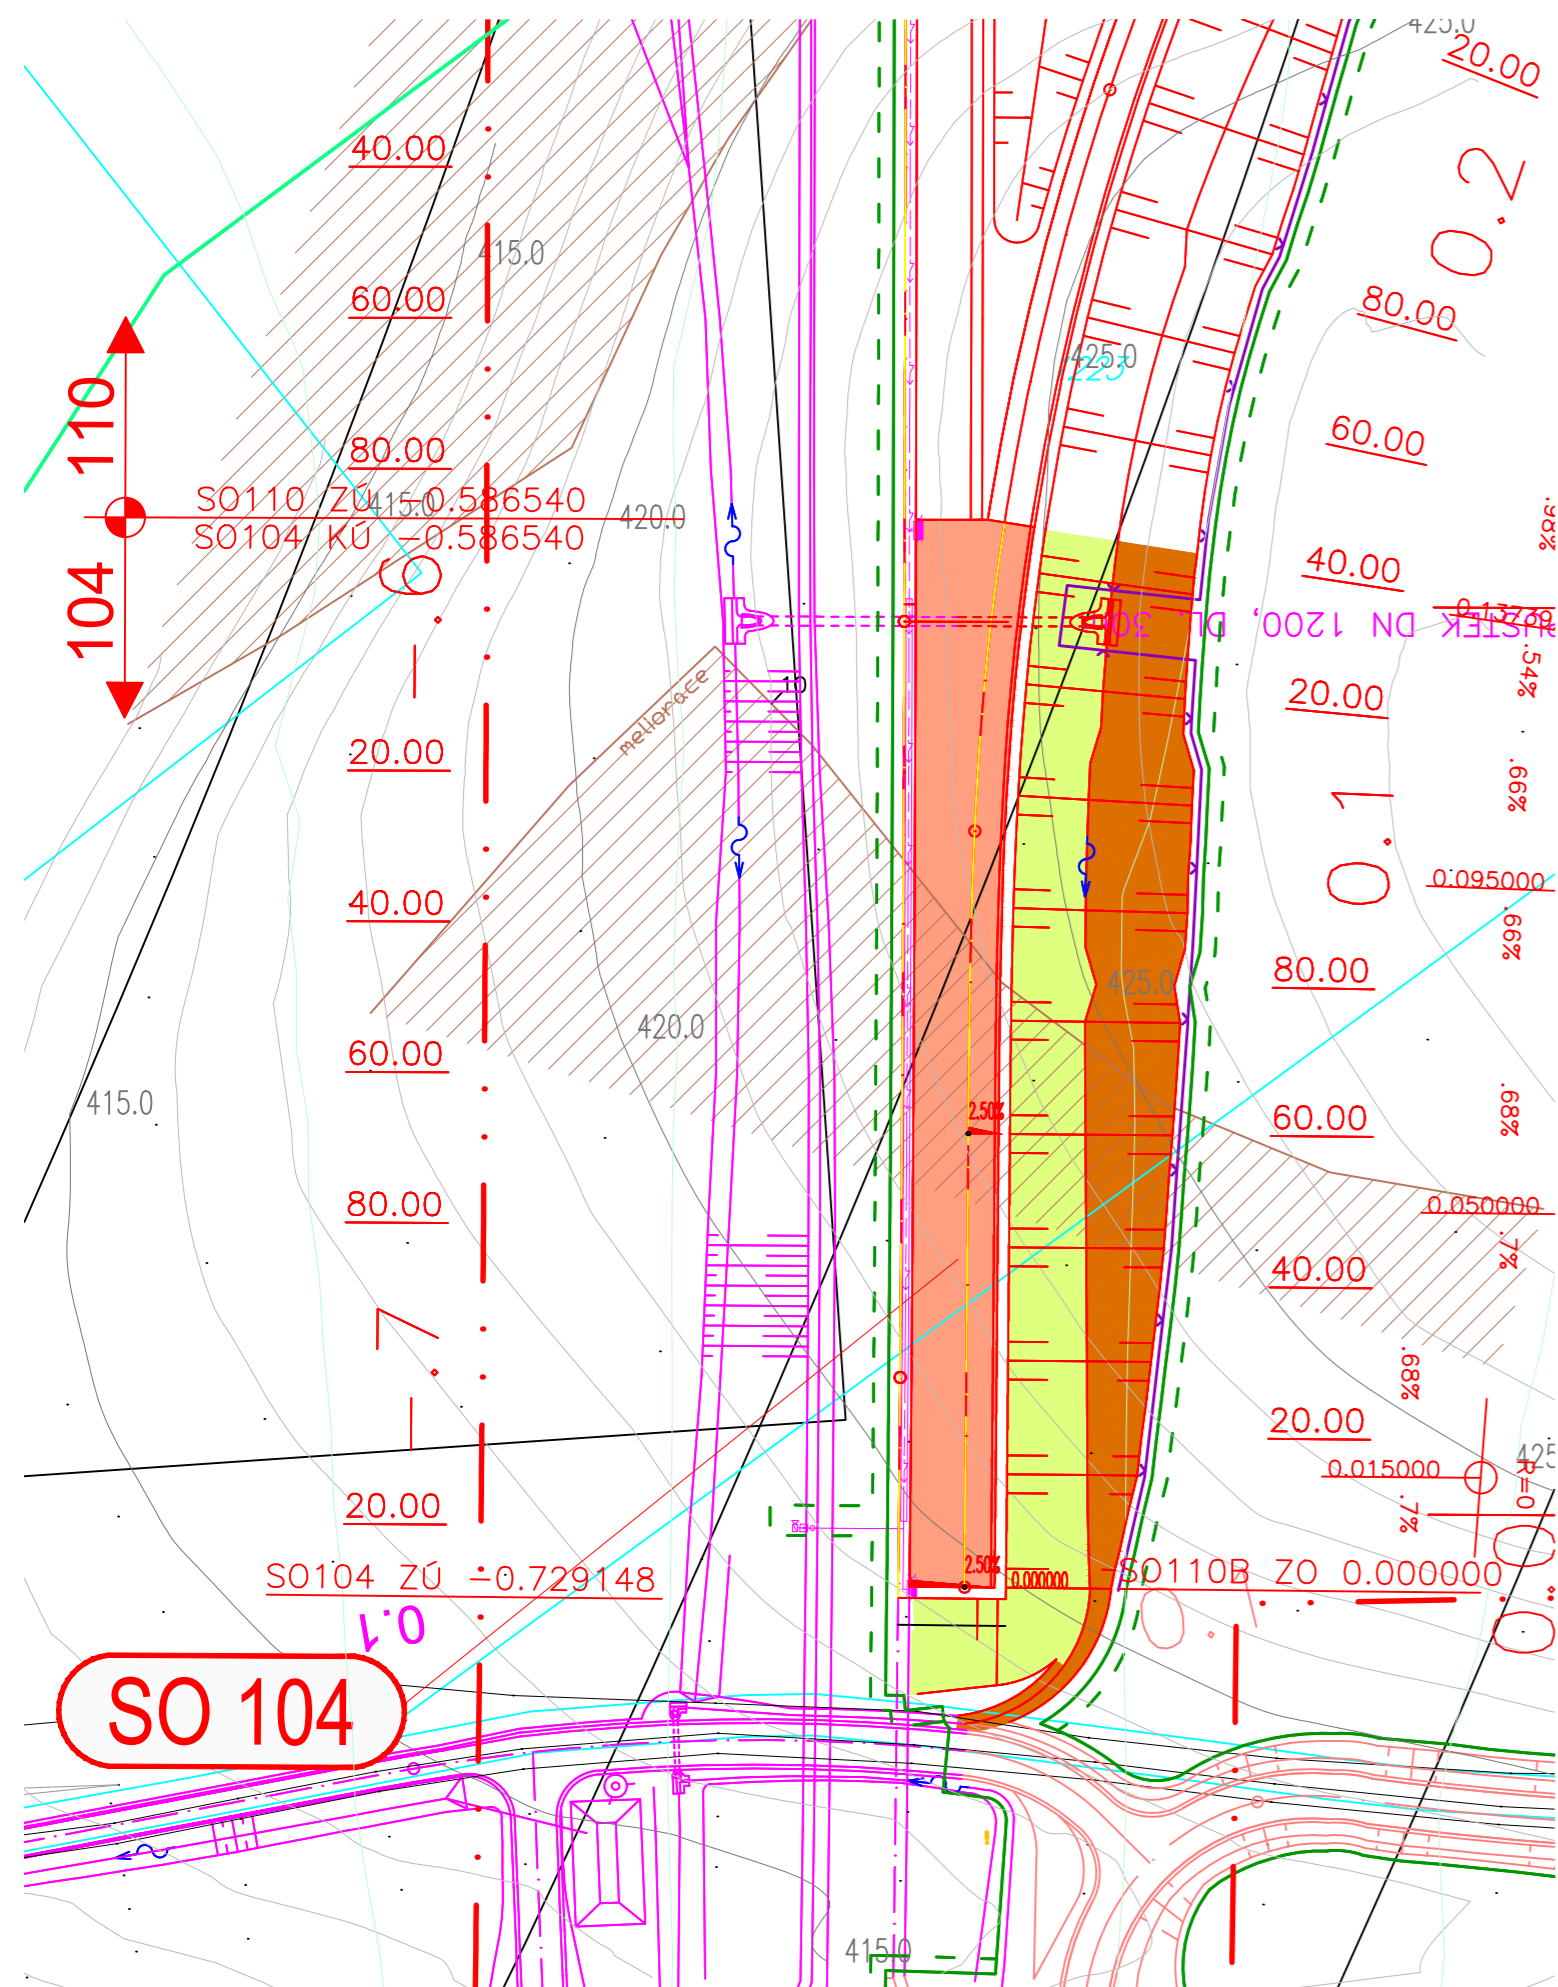

### LEGENDA:

- NÁSTUPNÍ PLOCHA IZS
- VÝKOP
- NÁSYP
- VYROVNÁNÍ TERÉNU
- NOVÉ HRANY
- HRANY ZAMĚŘENÍ
- HRANY KATASTRU
- PHS
- OPLOCENÍ DÁLNIČE
- TRVALÝ ZÁBOR
- DOČASNÝ ZÁBOR

### LEGENDA PŘELOŽEK IS:

- SYSTÉM DIS-SOS-KABELOVÉ VEDENÍ
- SYSTÉM DIS-SOS-KABELOVÉ VEDENÍ
- SYSTÉM DIS-SOS-TRUBKY PRO OPT. K.
- PŘELOŽKA SILOVÉHO NN
- VEDENÍ VN
- DÁLNIČNÍ KANALIZACE
- PŘELOŽKA VODOVODU

### LEGENDA STÁVAJÍCÍCH IS:

- SDĚLOVACÍ SPOJOVÉ NADZEMNÍ
- SDĚLOVACÍ SPOJOVÉ PODZEMNÍ
- SILOVÉ NN NADZEMNÍ
- SILOVÉ NN PODZEMNÍ
- SILOVÉ VN NADZEMNÍ
- SILOVÉ VN PODZEMNÍ
- PLYN NTL PODZEMNÍ
- PLYN STL PODZEMNÍ
- PLYN VTL PODZEMNÍ
- KANALIZACE DEŠŤOVÁ PODZEMNÍ
- KANALIZACE SPLAŠKOVÁ PODZEMNÍ
- KANALIZACE JEDNOTNÁ PODZEMNÍ
- VODOVOD PITNÁ PODZEMNÍ
- VODOVOD UŽITKOVÁ PODZEMNÍ
- AREÁL ODVODNĚNÍ

### LEGENDA VEGETAČNÍCH ÚPRAV :

- SKUPINY MENŠÍCH KEŘŮ
- 1/K - x/K
- SKUPINY STROMŮ
- xx/S - xxx/S
- VÍCEPATROVÉ POROSTY KEŘŮ
- xxxx/P - xxxxx/P
- POPIS DRUHŮ DŘEVIN

## ČÁST D

VÝŠKOVÝ SYSTÉM BpV

SOUŘADNICOVÝ SYSTÉM S-JTSK

<p>OBJEDNATEL PD</p> <div style="text-align: center;"> <p><b>ŘSD ČR</b> ŘEDITELSTVÍ SILNIC A DÁLNIC ČR</p> </div>	<p>ŘEDITELSTVÍ SILNIC A DÁLNIC Na Pankráci 546/56 140 00 Praha 40 IČO: 659 93 390</p> <p>Číslo smlouvy: 14PT-000556</p>
---	---

<p>ZHOTOVITEL PD</p> <div style="text-align: center;"> </div>	<p><b>SUDOP GROUP_Velké projekty_RS</b></p> <p>Zastoupené společností PUDIS a.s. Podbabská 1014/20 160 00 Praha 6 IČO:452 72 891</p>
	<p>HLAVNÍ INŽENÝR PROJEKTU</p> <p>ING. JAN HRACHOVEC</p>

<p>PROJEKTOVÁ, PRŮZKUMNÁ A KONZULTAČNÍ ORGANIZACE</p> <p>tel.: +420 267 004 111 info@pudis.cz PUDIS a.s., PODBABSKÁ 1014/20, 160 00 PRAHA 6 www.pudis.cz</p>														
PROJEKTANT	VYPRACOVAL	KONTROLA	HIP	STŘEDISKO SILNIC A DÁLNIC II.										
Ing. Martin KARDA	Ing. Martin KARDA	Ing. Jan HRACHOVEC	Ing. Jan HRACHOVEC											
<p>AKCE</p> <p>D35 STARÉ MĚSTO – MOHELNICE, DŮR, IČ vč. zaměření</p> <p>ČÁST</p> <p>D.1 STAVEBNÍ ČÁST, D.1.1 OBJEKTY POZEMNÍCH KOMUNIKACÍ</p> <p>SO 104 – ÚPRAVA PŘIVADĚČE 1/35</p>				<table border="1" style="width: 100%; border-collapse: collapse;"> <tr> <td>ČÍSLO ZAKÁZKY</td> <td>1-0603-00/10</td> </tr> <tr> <td>DOKUMENTACE</td> <td>DŮR</td> </tr> <tr> <td>MĚŘITKO</td> <td>1:1000</td> </tr> <tr> <td>DATUM</td> <td>04.2020</td> </tr> <tr> <td>POČET FORMÁTŮ</td> <td>3xA4</td> </tr> </table>	ČÍSLO ZAKÁZKY	1-0603-00/10	DOKUMENTACE	DŮR	MĚŘITKO	1:1000	DATUM	04.2020	POČET FORMÁTŮ	3xA4
ČÍSLO ZAKÁZKY	1-0603-00/10													
DOKUMENTACE	DŮR													
MĚŘITKO	1:1000													
DATUM	04.2020													
POČET FORMÁTŮ	3xA4													
<p>OBSAH PŘÍLOHY</p> <p>SITUACE</p>				<table border="1" style="width: 100%; border-collapse: collapse;"> <tr> <td>ČÁST</td> <td>ČÍSLO PŘÍLOHY</td> <td>ČÍSLO KOPIE</td> </tr> <tr> <td>D.1.1</td> <td>104.2</td> <td></td> </tr> <tr> <td>KÓD</td> <td></td> <td></td> </tr> </table>	ČÁST	ČÍSLO PŘÍLOHY	ČÍSLO KOPIE	D.1.1	104.2		KÓD			
ČÁST	ČÍSLO PŘÍLOHY	ČÍSLO KOPIE												
D.1.1	104.2													
KÓD														
<p>DOKUMENTACI LZE UŽÍMAT POUZE VE SMYSLU PŘÍSLUŠNÉ SMLOUVY O DÍLO. VÝKRES, ČI JEHO ČÁST, MŮŽE BÝT KOPÍROVÁN NEBO JINÝM ZPŮSOBEM ROZŠÍŘOVÁN POUZE PO PŘEDCHOZÍM SOUHLASU PUDIS a.s.</p>														