


VZOROVÝ PŘÍČNÝ ŘEZ

SO 782

M 1:50

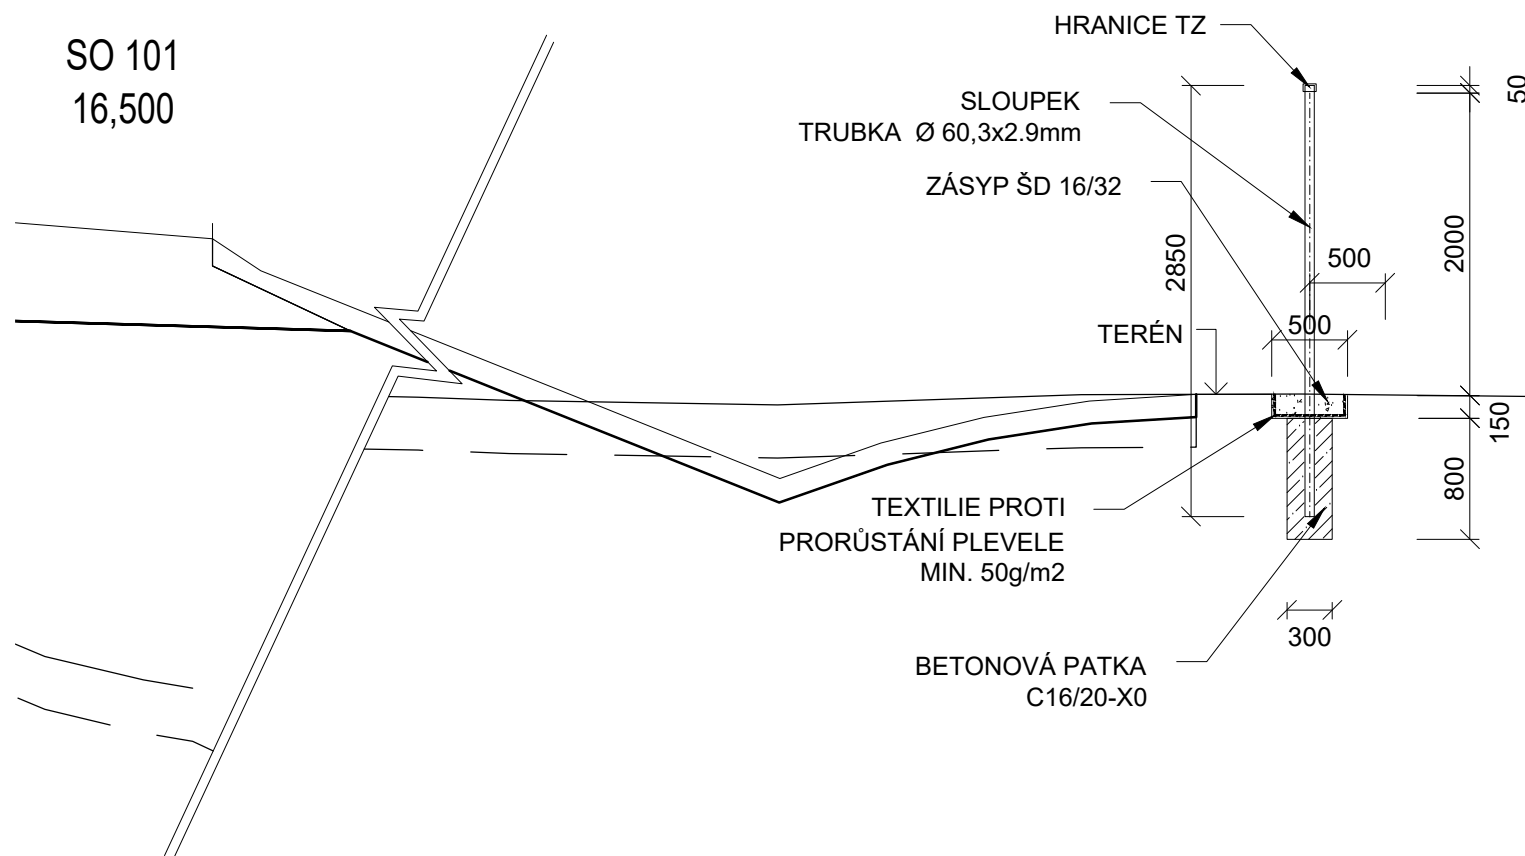

ČÁST D

VÝŠKOVÝ SYSTÉM Bpv

SOUŘADNICOVÝ SYSTÉM S-JTSK

OBJEDNATEL PD	ŘEDITELSTVÍ SILNIC A DÁLNIC Na Pankráci 546/56 140 00 Praha 40 IČO: 659 93 390
	Číslo smlouvy: 14PT-000556

ZHOTOVITEL PD	SUDOP GROUP_Velké projekty_RS	Zastoupené společnosti VPÚ DECO PRAHA a.s. Podbabská 1014/20 160 00 Praha 6 IČO:601 93 280
HLAVNÍ INŽENÝR PROJEKTU	ING. JAN HRACHOVEC	

ŘEDITEL ATELIÉRU	ING. VLADIMÍR NAVRÁTIL	 Kounicova 271/13, 602 00 BRNO
HLAVNÍ INŽENÝR PROJEKTU	ING. JAN HRACHOVEC	
ZODPOVĚDNÝ PROJEKTANT	ING. IVO KIŠŠ	
VYPRACOVAL	ING. IVO KIŠŠ	
KONTROLOVAL	ING. VLADIMÍR NAVRÁTIL	

NÁZEV AKCE	DATUM	04/2020
D35 STARÉ MĚSTO - MOHELNICE, DÚR, IČ vč. zaměření	FORMÁT	2 A4
ČÁST	MĚŘÍTKO	1:50
D.1 STAVEBNÍ ČÁST, D.1.8 OSTATNÍ STAVEBNÍ OBJEKTY	Č. ZAKÁZKY	19-003-A1-DUR
OBJEKT	ÚČEL	DÚR
SO 782 - OPLOCENÍ POZEMKU V K.Ú. MOHELNICE	Č. SOUPRAVY	ČÁST
PŘÍLOHA		PŘÍLOHA
VZOROVÝ PŘÍČNÝ ŘEZ		D.1.8
		782.3

DOKUMENTACI LZE UŽÍVAT POUZE VE SMYSLU PŘÍSLUŠNÉ SMLOUVY O DÍLO. VÝKRES, ČI JEHO ČÁST, MŮŽE BÝT KOPIROVÁN NEBO JINÝM ZPŮSOBEM ROZŠÍŘOVÁN POUZE PO PŘEDCHOZÍM SOUHLASU DOPRAVOPROJEKT BRNO a.s.