SITUACE
SO 124
M 1:1000

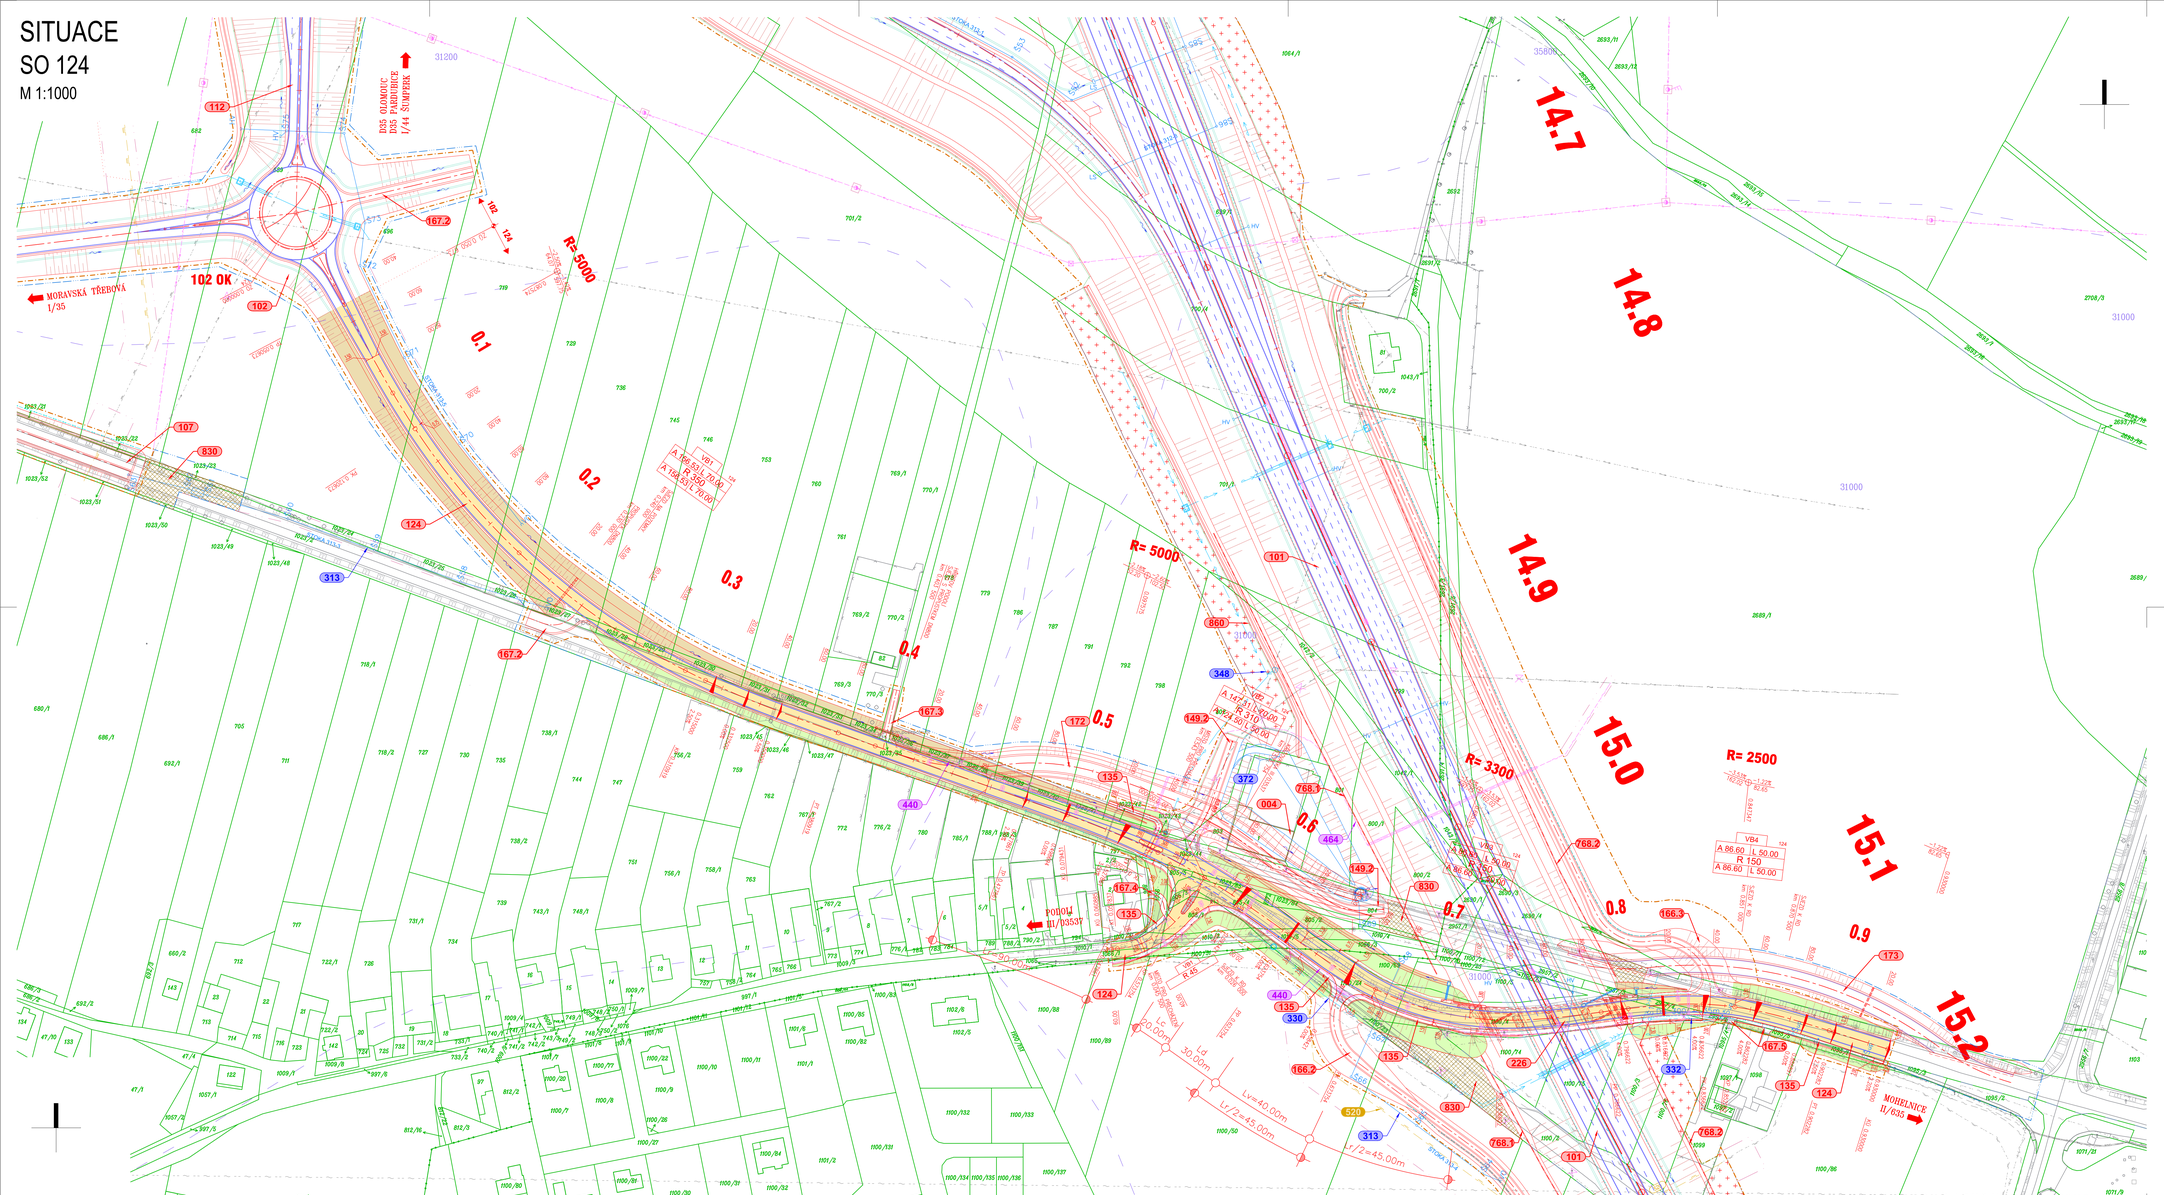

LEGENDA:

LEGENDA ČAR:
- OCHRANNÁ PÁSMA POZEMNÍCH KOMUNIKACÍ
- NAVRHOVANÉ KOMUNIKACE - NOVÝ STAV
- NOVÉ SVAHY SILNIČNÍHO TĚLESA
- STÁVAJÍCÍ STAV
- OCELOVÁ SVODIDLA
- NAVAZUJÍCÍ STAVBY
- VODOROVNÉ DOPRAVNÍ ZNAČENÍ
- PŘÍKOPOVÁ TVÁRNICE
- DRENÁŽ / DRENÁŽNÍ ŠACHTICE
- VSAKOVACÍ ŽEBRA
- OPLOCENÍ
- ZÁBRADLÍ
- PROTIHLUKOVÁ STĚNA
- ČÍSLO STAVEBNÍHO OBJEKTU
- HORSKÁ VPUSŤ
- LAPAČ SPLAVENIN
- ULIČNÍ VPUSŤ
- SMĚR TOKU
- PŘÍČNÝ SKLON VOZOVKY
- HRANICE PARCEL KN
- HRANICE KATASTRÁLNÍCH ÚZEMÍ
- TRVALÝ ZÁBOR
- DOČASNÝ ZÁBOR DO 1 ROKU
- DOČASNÝ ZÁBOR NAD 1 ROK
- BPEJ
- SILNIČNÍ OCHRANNÉ PÁSMO
- HLAVNÍ VRSTEVNICE
- VEDLEJŠÍ VRSTEVNICE

LEGENDA PLOCH:
- ASFALTOVÁ VOZOVKA
- ZÁRUBNÍ A OPĚRNÉ ZDI
- NEZPEVNĚNÁ VOZOVKA
- ZÁMKOVÁ DLAŽBA - CHODNÍK
- ZÁMKOVÁ DLAŽBA - RELIÉFNÍ
- ZÁMKOVÁ DLAŽBA - POJÍZDNÁ
- ZVÝŠENÉ DOPRAVNÍ OSTROVKY
- KÁMEN DO BET. LOŽE
- NÁSYP
- TERÉNNÍ ÚPRAVY
- VÝKOP
- REKULTIVACE
- REKULTIVACE DOČASNÉHO ZÁBORU
- VEGETAČNÍ ÚPRAVY
- PLOCHY ZAŘÍZENÍ STAVENIŠTĚ A SKLÁDKY
- PŘEDPOKLÁDANÝ PRŮBĚH STÁVAJÍCÍ SIL. II/44

INŽENÝRSKÉ SÍTĚ STÁVAJÍCÍ
- KANALIZACE
- VODOVOD
- PLYN - VYSOKOTLAK
- SDĚLOVACÍ VEDENÍ
- SILOVÉ VEDENÍ NN
- SILOVÉ VEDENÍ VN

INŽENÝRSKÉ SÍTĚ NOVÉ
- KANALIZACE
- MELIORACE
- VODOVOD
- PLYN - VYSOKOTLAK
- SDĚLOVACÍ VEDENÍ
- SILOVÉ VEDENÍ NN
- SILOVÉ VEDENÍ VN

ČÁST D

VÝŠKOVÝ SYSTÉM Bpv — SOUŘADNICOVÝ SYSTÉM S-JTSK

OBJEDNATEL PD

ŘSD ČR
ŘEDITELSTVÍ SILNIC A DÁLNIC ČR

ŘEDITELSTVÍ SILNIC A DÁLNIC
Na Pankráci 546/56
140 00 Praha 40
IČO: 659 93 390

Číslo smlouvy: 14PT-000556

ZHOTOVITEL PD

SUDOP GROUP_Velké projekty_RS

Zastoupené společností:
VPÚ DECO PRAHA a.s.
Podnabřeží 1014/20
160 00 Praha 6
IČO:601 93 280

VPÚ DECO PRAHA a.s. | DOPRAVOPROJEKT BRNO | PUDIS | SUDOP PRAHA

HLAVNÍ INŽENÝR PROJEKTU: ING. JAN HRACHOVEC

ŘEDITEL ATELIÉRU	ING. VLADIMÍR NAVRÁTIL
HLAVNÍ INŽENÝR PROJEKTU	ING. JAN HRACHOVEC
ZODPOVĚDNÝ PROJEKTANT	ING. IVO KŠŠ
VYPRACOVAL	ING. MARTIN VENCL
KONTROLOVAL	ING. VLADIMÍR NAVRÁTIL

DOPRAVOPROJEKT BRNO
Kounicova 27/113, 602 00 BRNO

DATUM	04/2020
FORMÁT	12 x A4
MĚŘÍTKO	1:1000
Č. ZAKÁZKY	19-003-A1-DUR
ÚČEL	DÚR

HLAVNÍ AKCE
D35 STARÉ MĚSTO - MOHELNICE, DÚR, IČ vč. zaměření
ČÁST
D.1 STAVEBNÍ ČÁST, D.1.1 OBJEKTY POZEMNÍCH KOMUNIKACÍ
OBJEKT
SO 124 PŘIVADĚČ MOHELNICE SEVER
PŘÍLOHA
SITUACE

Č. SOUPRAVY | ČÁST D.1.1 | PŘÍLOHA 124.2

DOKUMENTACE JE ČÁSTÍ PROJEKTU A NELZE JI BEZ PŘÍSLUŠNÉ SMLOUVY O DÍLO, VČETNĚ ÚPLNÉHO SOUBORU VŠECH ČÁSTÍ, NEBO BEZ SOUHLASU NOSITELE AUTORSKÝCH PRÁV POUŽÍT. © DOPRAVOPROJEKT BRNO, a.s.