



SO 369.4 PODZEMNÍ RETENČNÍ NÁDRŽ
M 1:100

ŘEZ:

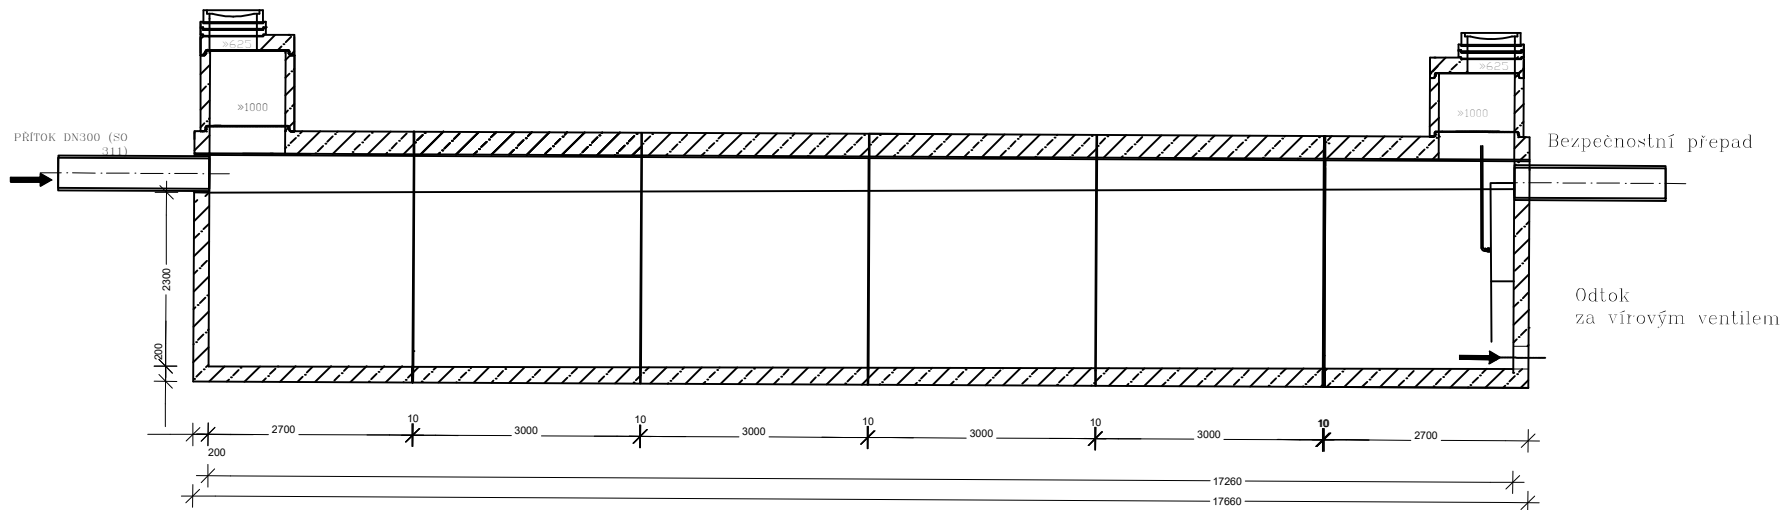

PŮDORYS:

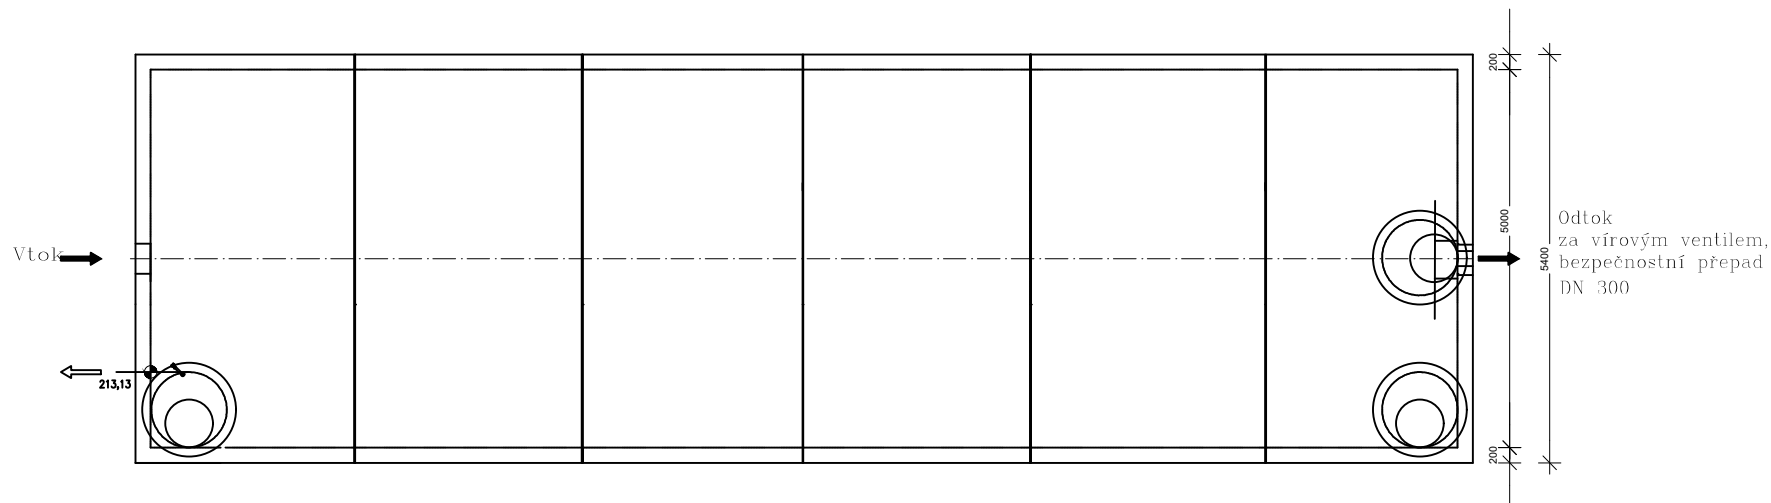

POZNÁMKA:
UVAŽOVANÝ TYP NÁDRŽE SE V DALŠÍCH STUPNÍCH PD MŮŽE MĚNIT