



SO 101 - DÁLNIČE D35 HLAVNÍ TRASA
DETAILY 1:50


PŘEJEZD STŘEDNÍHO DĚLÍČHO PÁSU

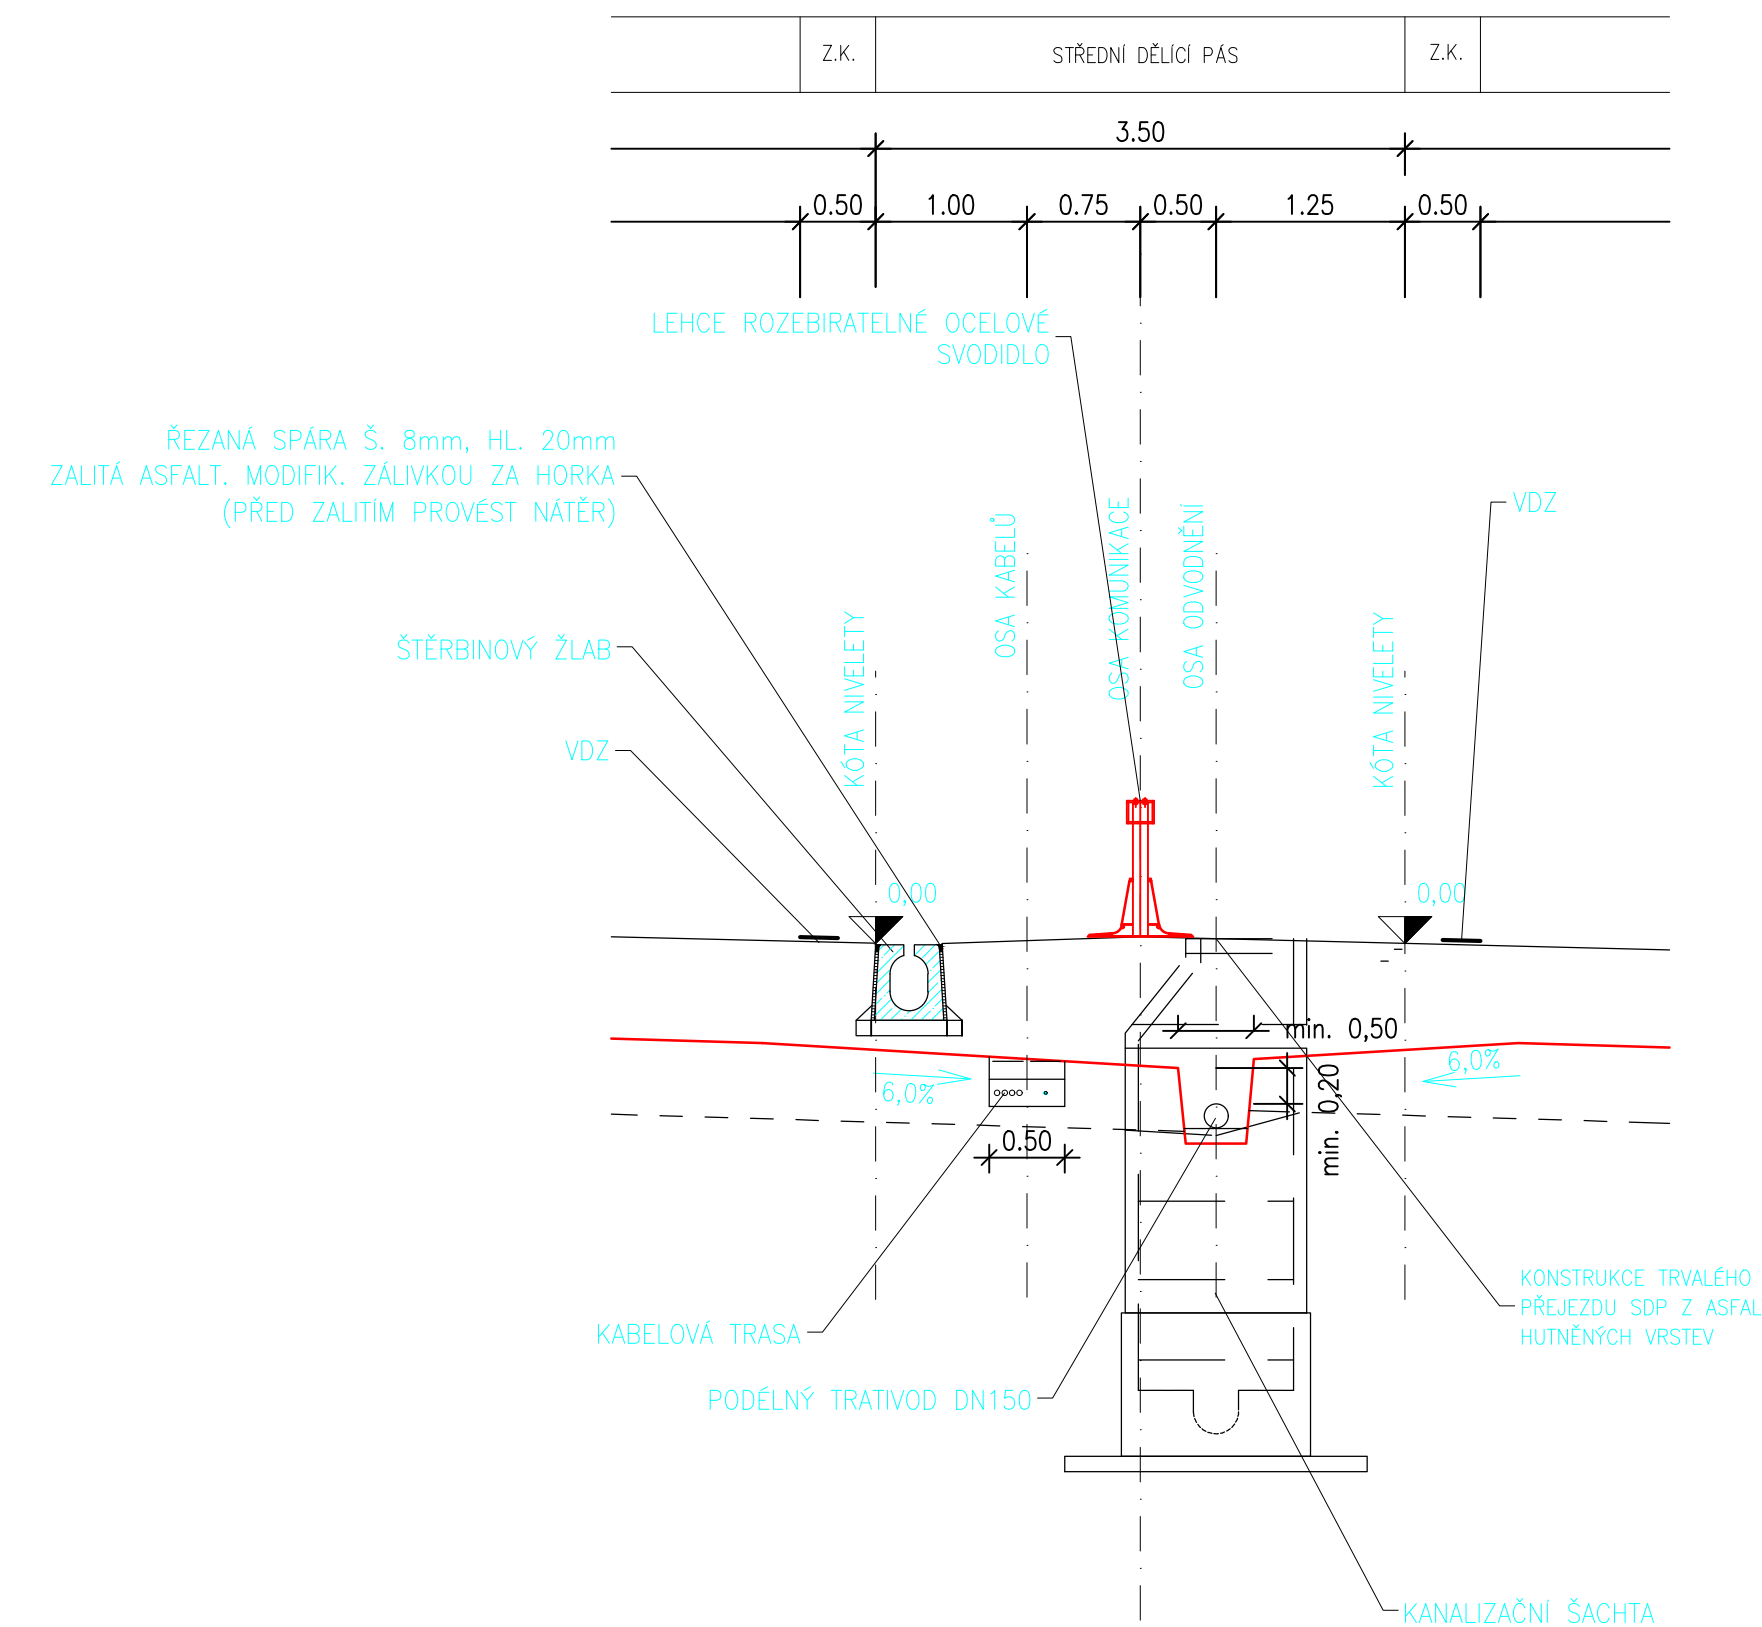


PROTIHLUKOVÁ STĚNA

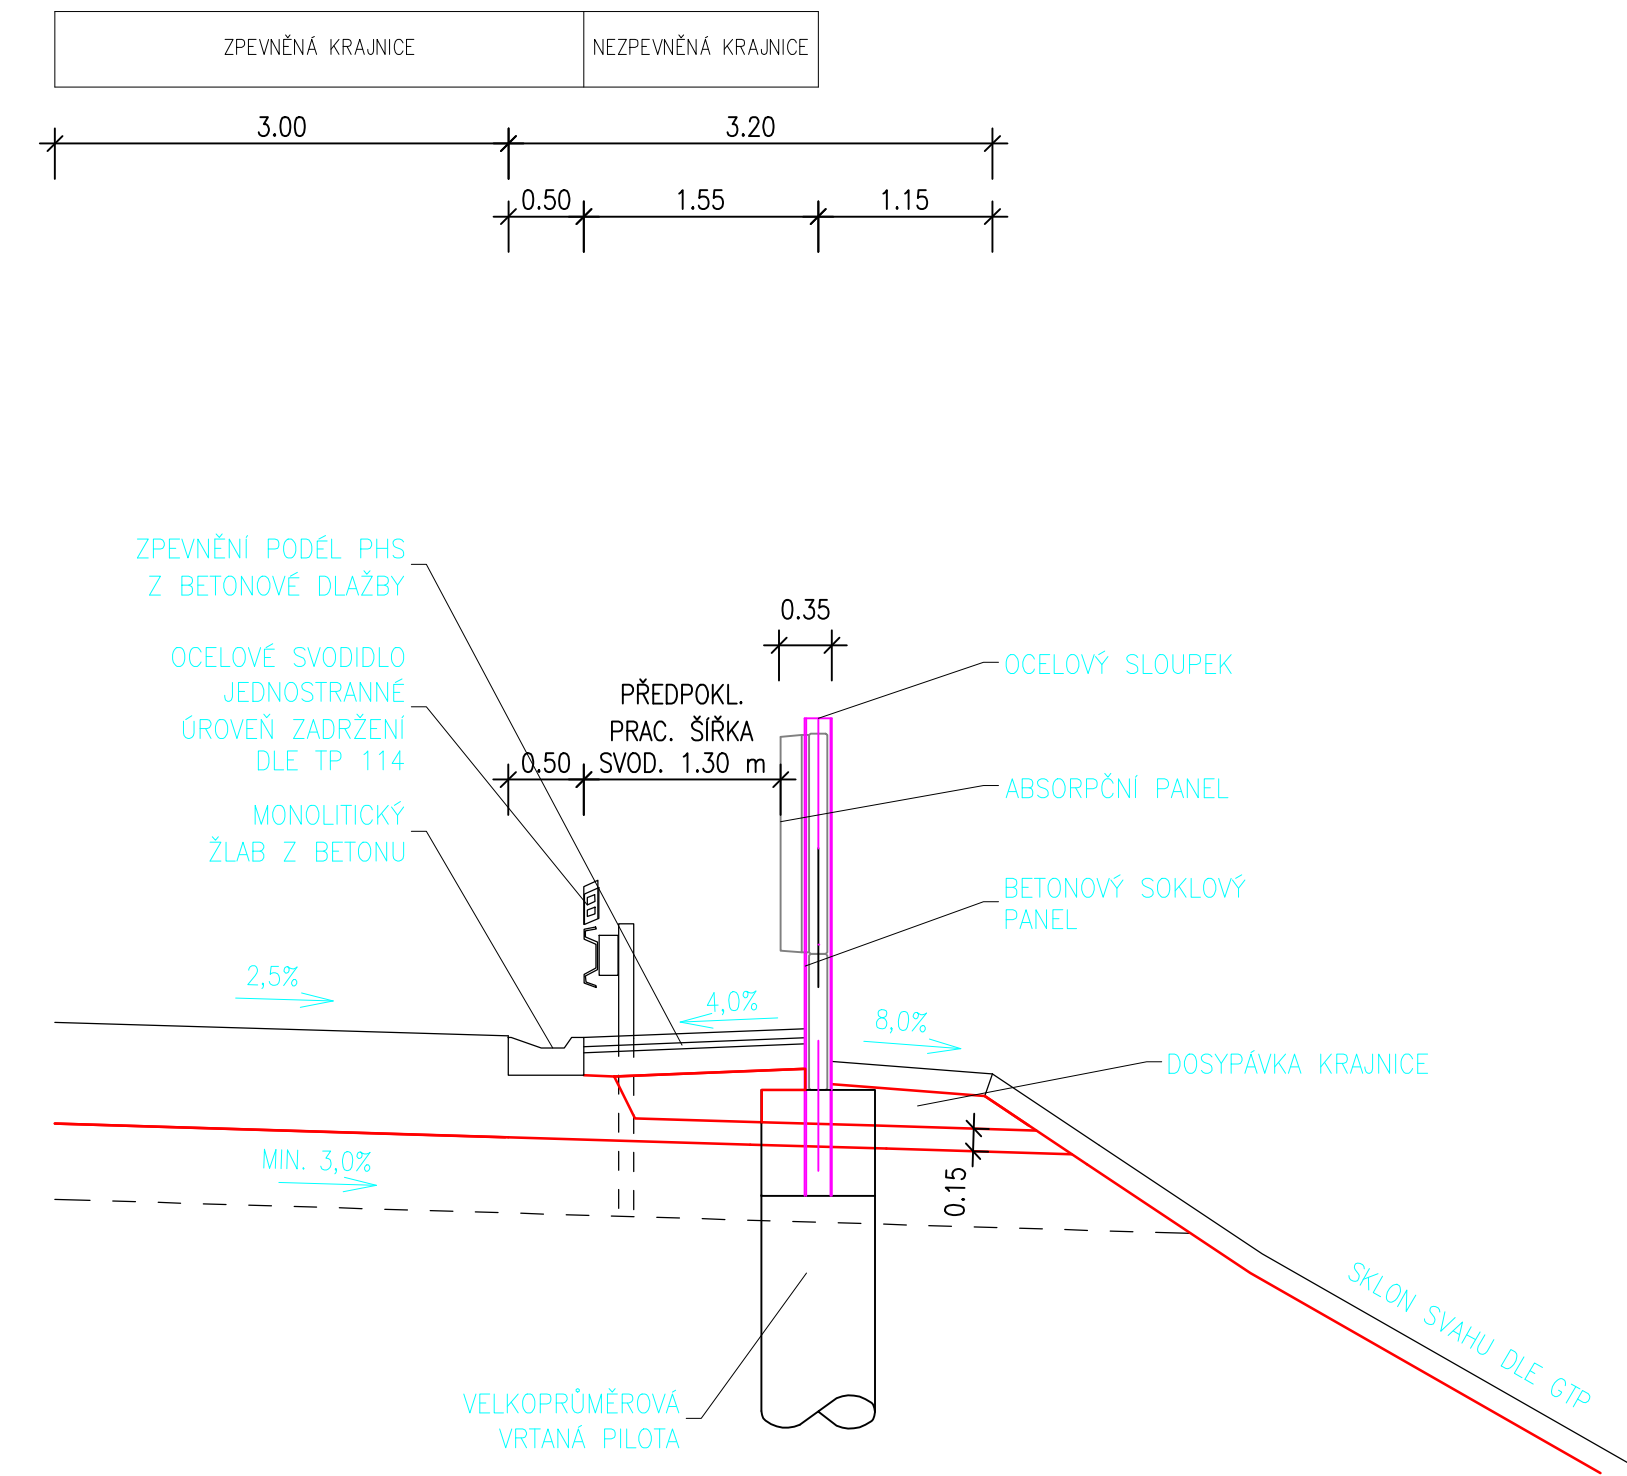

ZEMNÍ TĚLESO NA SKLONITÉM TERÉNU >30%

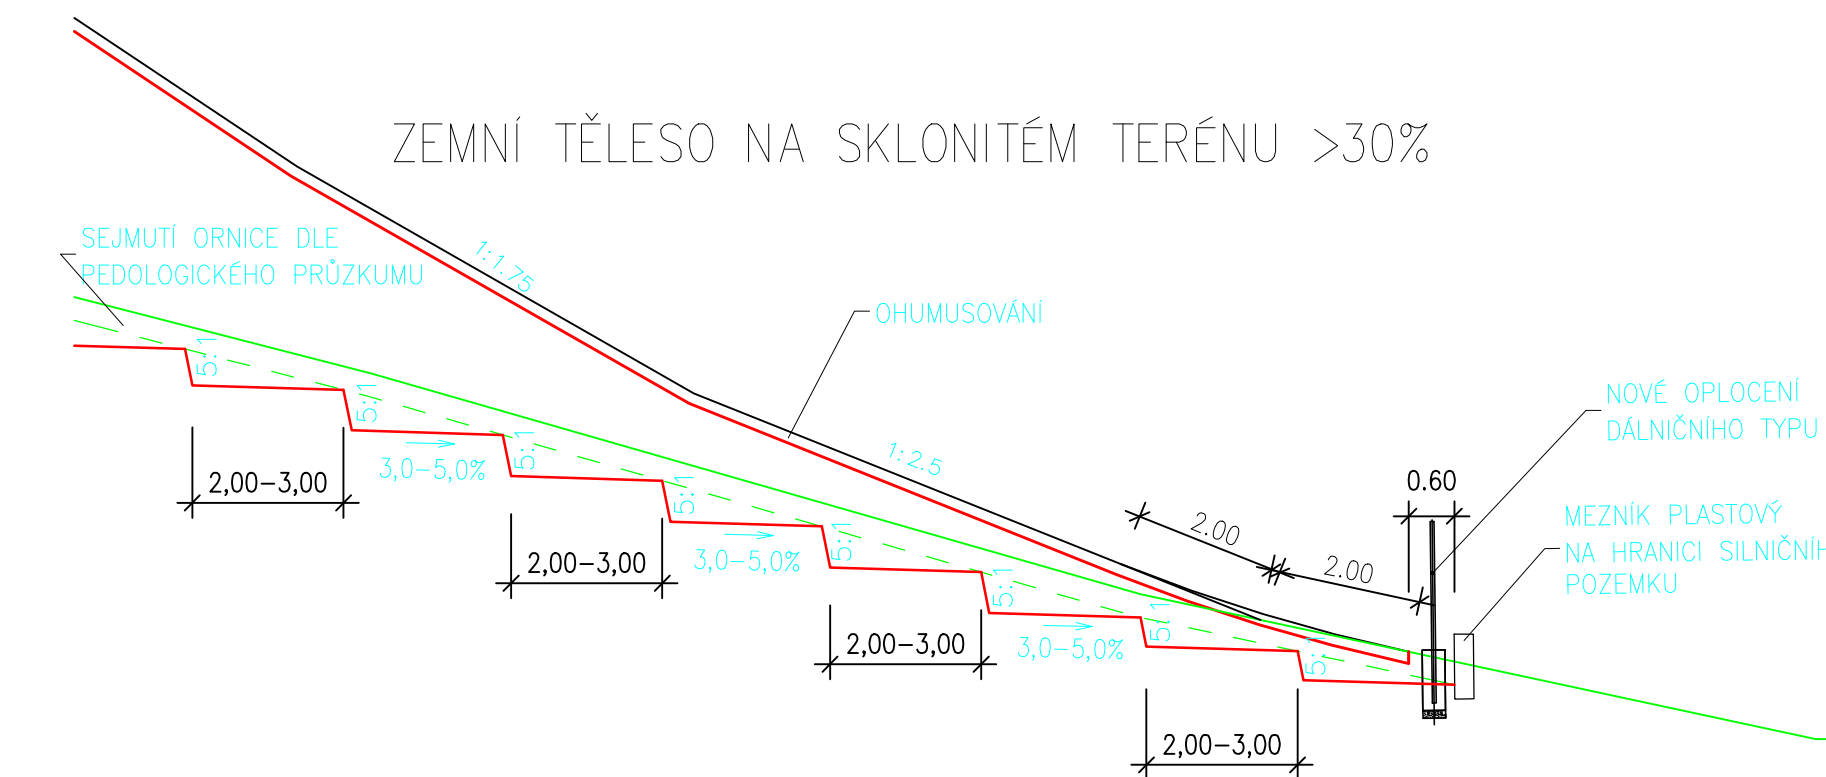

ZEMNÍ TĚLESO NA SVAŽITÉM TERÉNU 10-20%

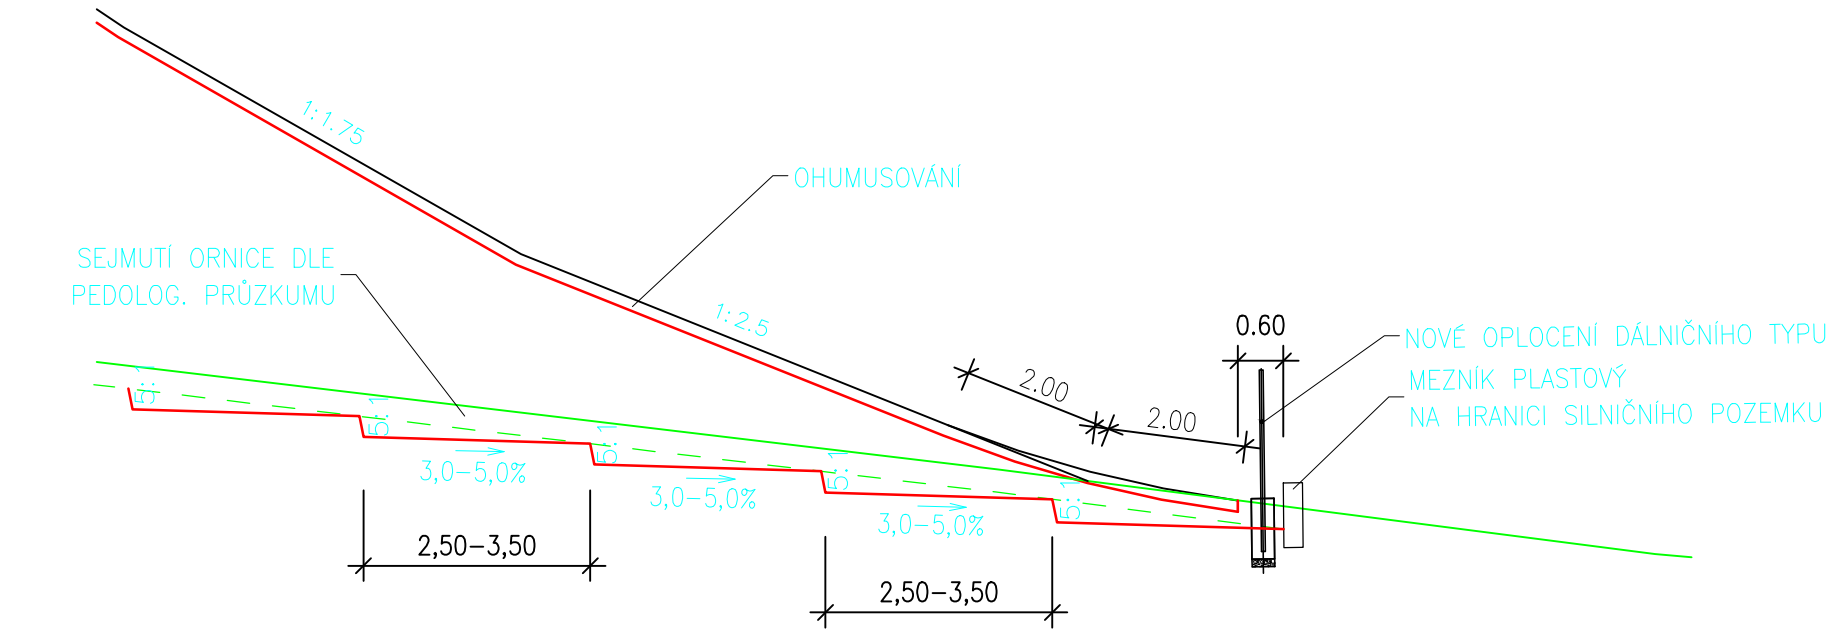


ČÁST D

VÝŠKOVÝ SYSTÉM BpV

SOUŘADNICOVÝ SYSTÉM S-JTSK

OBJEDNATEL PD	ŘEDITELSTVÍ SILNIC A DÁLNIC Na Pankráci 546/56 140 00 Praha 40 IČO: 659 93 390 Číslo smlouvy: 14PT-000556
	

ZHOTOVITEL PD	SUDOP GROUP_Velké projekty_RS Zastoupené společností PUDIS a.s. Podbabská 1014/20 160 00 Praha 6 IČO:452 72 891
	
HLAVNÍ INŽENÝR PROJEKTU	ING. JAN HRACHOVEC

PROJEKTOVÁ, PRŮZKUMNÁ A KONZULTAČNÍ ORGANIZACE tel.: +420 267 004 111 PUDIS a.s., PODOBŠKÁ 1014/20, 160 00 PRAHA 6 info@pudis.cz www.pudis.cz					
PROJEKTANT Ing. Martin Karda	VYPRACOVAL Ing. Michal Nůšek	KONTROLA Ing. Jan Hrachovec	HIP Ing. Jan Hrachovec		
AKCE D35 STARÉ MĚSTO – MOHELNICE, DŮR, IČ vč. zaměření ČÁST D.1 STAVEBNÍ ČÁST, D.1.1 OBJEKTY POZEMNÍCH KOMUNIKACÍ SO 101 – DÁLNIČE D35 HLAVNÍ TRASA				STŘEDISKO SILNIC A DÁLNIC II.	
OBSAH PŘÍLOHY VZOROVÝ PŘÍČNÝ ŘEZ – DETAILY				ČÍSLO ZAKÁZKY 1-0603-00/10	DŮR
				MĚŘITKO 1:100, 1:50	DATUM 04.2020
				POČET FORMÁTŮ	
				ČÁST D.1.1	ČÍSLO PŘÍLOHY 101.4.2
				KÓD	ČÍSLO KOPIE
<small>DOCUMENTACI LZE UŽÍVAT POUZE VE SMYSLU PŘÍSLUŠNÉ SMLOUVY O DÍLO. VÝKRES, JEJICH ČÁST, MŮŽE BÝT KOPÍROVÁN NEBO JINÝM ZPŮSOBEM ROZŠŘOVÁN POUZE PO PŘEDCHOZÍM SOUHLASÍ PUDIS a.s.</small>					