


M 1:50

P 4.0/30

KOMUNIKACE V ZÁŘEZU S PŘÍKOPEM V PŘÍMÉ

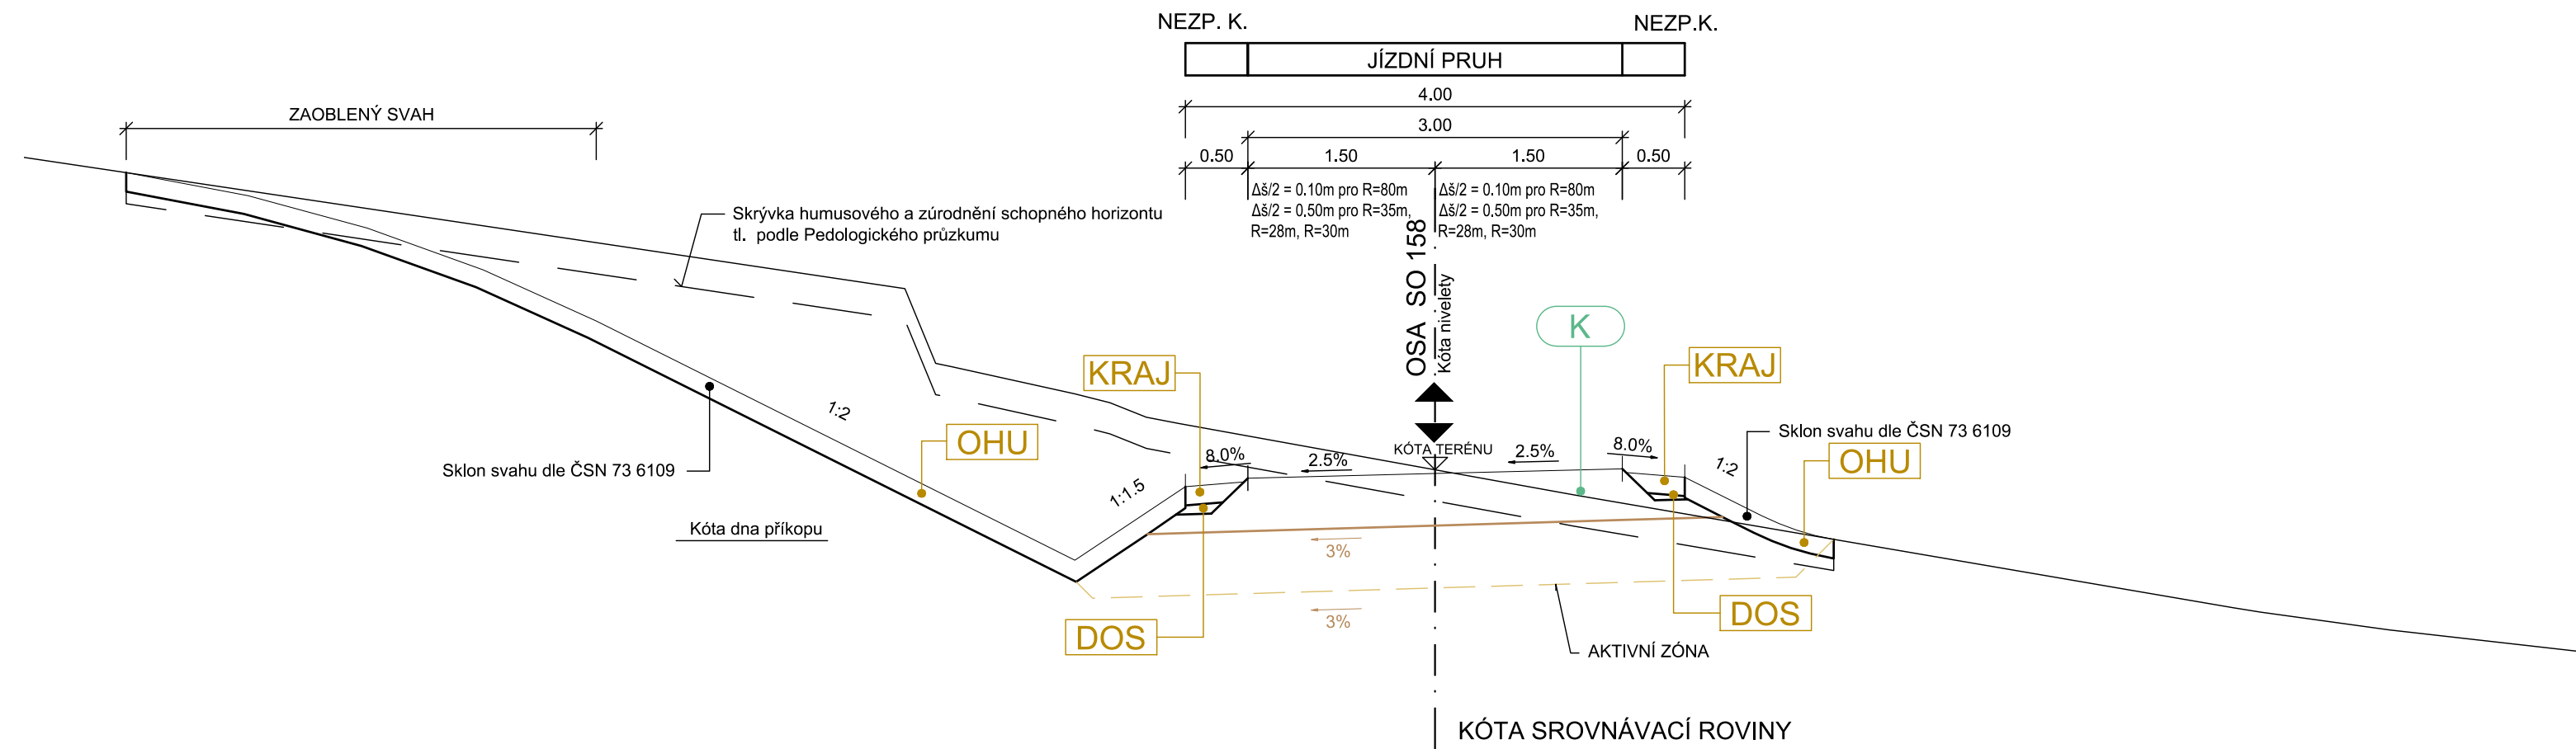

K KONSTRUKCE VOZOVKY dle TP 170 - Navrhování vozovek pozemních komunikací

KRAJ NEZPEVNĚNÁ KRAJNICE: nezpevněná krajnice materiál nezpevněné krajnice dle ČSN 73 6133 a s ní souvisejících ČSN, příslušných TP, TKP

DOS	DOSYPÁVKY:	materiál dosypávek dle ČSN 73 6133 a s ní souvisejících ČSN, příslušných TP, TKP
------------	-------------------	--

OHU — OHUMUSOVÁNÍ: ohumusování

VÝŠKOVÝ SYSTÉM Bpv

SOUŘADNICOVÝ SYSTÉM S-JTSK

OBJEDNATEL PD

ŘEDITELSTVÍ SILNIC A DÁLNIC
Na Pankráci 546/56
140 00 Praha 40
IČO: 659 93 390

Číslo smlouvy: 14PT-000556



ZHOTOVITEL PD

SUDOP GROUP_Velké projekty_RS

Zastoupené společností
VPÚ DECO PRAHA a.s.
Podbabská 1014/20
160 00 Praha 6
IČO:601 93 280



HLAVNÍ INŽENÝR PROJEKTU

ING. JAN HRACHOVEC

ŘEDITEL ATELIERU	ING. VLADIMÍR NAVRÁTIL	<div><div>DOPRAVOPROJEKT BRNO</div><div></div><div>Kounicova 271/13, 602 00 BRNO</div></div>		
HLAVNÍ INŽENÉR PROJEKTU	ING. JAN HRACHOVEC			
ZODPOVĚDNÝ PROJEKTANT	ING. IVO KIŠŠ			
VYPRACOVAL	ING. VERONIKA TILLHONOVÁ			
Kontroloval	ING. VLADIMÍR NAVRÁTIL			
NÁZEV AKCE		DATUM	04/2020	
D35 STARÉ MĚSTO - MOHELNICE, DÚR, IČ vč. zaměření		FORMÁT	3 A4	
ČÁST		MĚŘÍTKO	1:50	
D.1 STAVEBNÍ ČÁST, D.1.1 OBJEKTY POZEMNÍCH KOMUNIKACÍ		Č. ZAKÁZKY	19-003-A1-DUR	
OBJEKT		ÚČEL	DÚR	
SO 158.2 PŘELOŽKA POLNÍ CESTY - ŠVÉDSKÁ CESTA, ČÁST 2 V K.Ú. KRCHEBY NA MORAVĚ				
PŘÍLOHA		Č. SOUPRAVY	ČÁST	PŘÍLOHA
VZOROVÝ PŘÍČNÝ ŘEZ			D.1.1	158.2.4
DOKUMENTACE LŽ UŽIVATEL POUŽÍVE VE SMYSLU PŘÍSLUŠNÉ SMLOUVY O DÍLO. VÝKRES, ČI JEHO ČÁST, MŮŽE BÝT KOPÍROVÁN NEBO JINÝM ZPŮSOBEM ROZŠÍŘOVÁN POUZE PO PŘEDCHOZÍM SOUHLASU DOPRAVOPROJEKT BRNO a.s.				

DOKUMENTACI LZE UŽÍVAT POUZE VE SMYSLU PŘÍSLUŠNÉ SMLOUVY O DÍLO, VÝKRES, ČI JEHO ČÁST, MŮŽE BÝT KOPIOVÁN NEBO JINÝM ZPŮSOBEM ROZŠÍŘOVÁN POUZE PO PŘEDCHOZÍM SOUHLASU DOPRAVOPROJEKT BRNO a.s.