CHARAKTERISTICKÉ PŘÍČNÉ ŘEZY

M 1:100

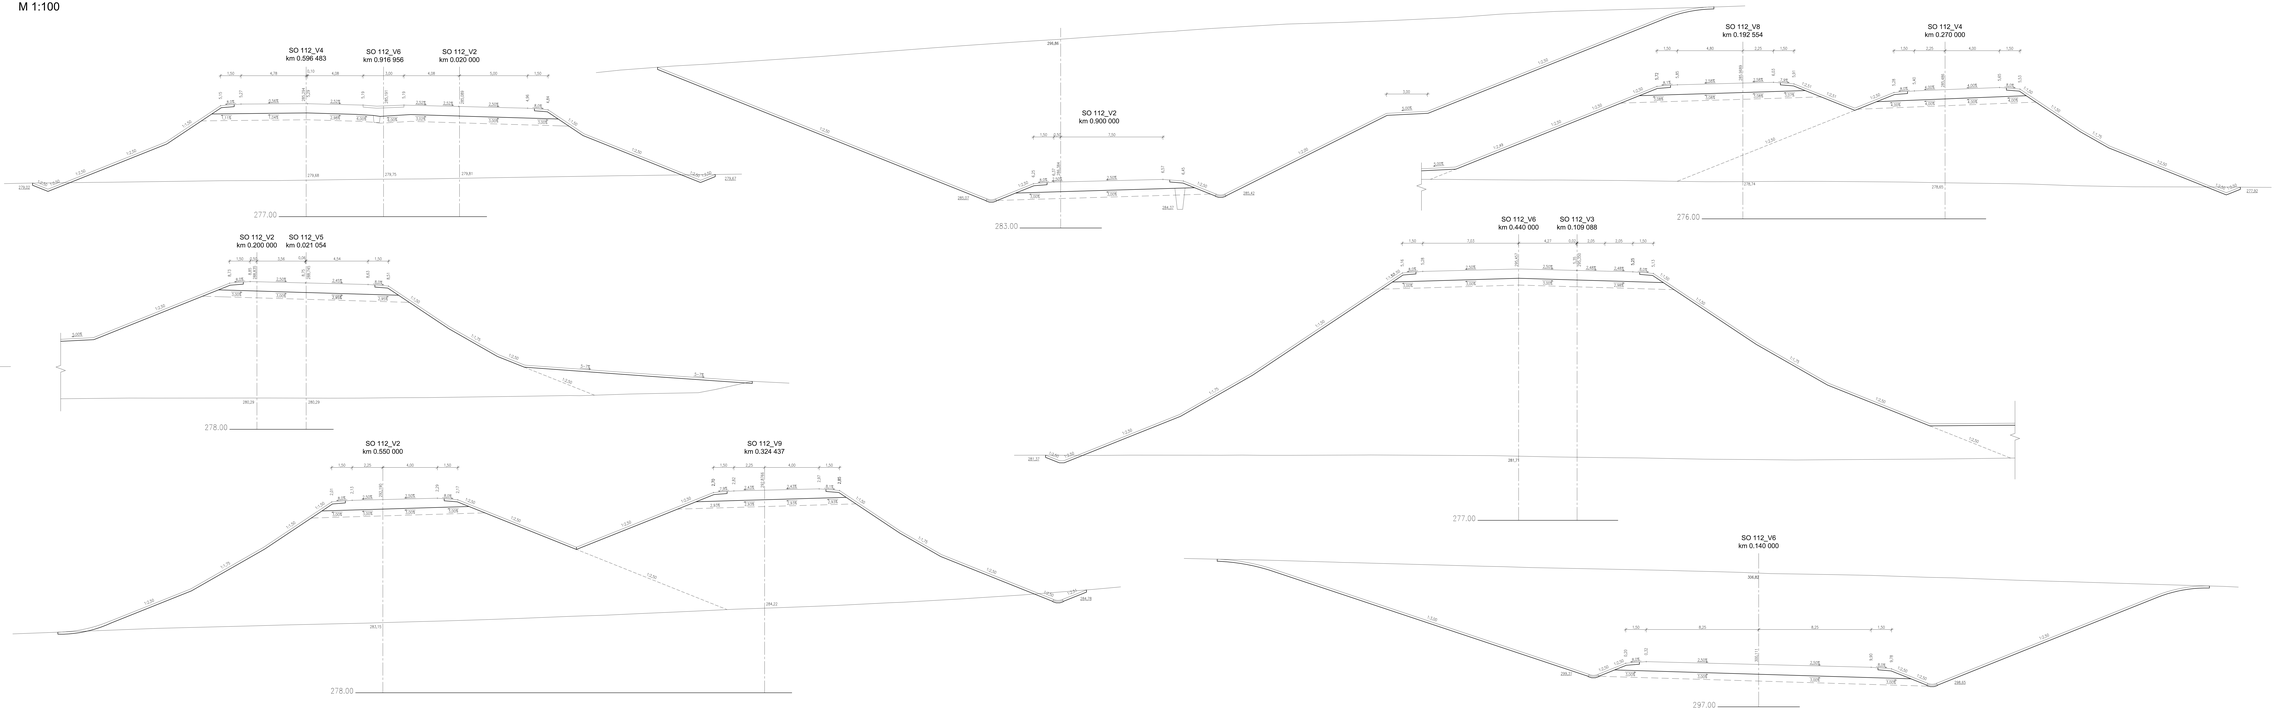

ČÁST D

VÝŠKOVÝ SYSTÉM Bpv SOUŘADNICOVÝ SYSTÉM S-JTSK

OBJEDNATEL RS

ŘSD ČR

REGISTLOTSV BILMC A DALNÍ
Na Pankráci 56
140 00 Praha 4
IČO: 659 00 060

Číslo smlouvy: HP1-0/0008

ZAHTOVÝTEL RS

SUDOP GROUP_Velké projekty_RS

Zastoupení sdružení:
VYSOKÉ UČENÍ TECHNICKÉ V BRNĚ
Fakulta FSI KCD
662 00 Praha 6
IČO:001 93 284

PUDIS

SUDOP PRAHA

HLAVNÍ INŽENÝR PROJEKTU ING. JAN HRACHOVEC

REGISTL ATELIÉRU	ING. VLADIMÍR MAYNOTE,	ZAHRNUTO DO ZAKÁZKY	
HLAVNÍ INŽENÝR PROJEKTU	ING. JAN HRACHOVEC		
ZODPOVĚDNÝ PROJEKTANT	ING. IVO KEŠÉ		
VYPRACOVAL	ING. MARTIN VÍNICI,	Klauzurova 277/13, 602 00 BRNO	
KONTROLOVAL	ING. VLADIMÍR MAYNOTE,		
NÁZEV AKCE		DATUM	04/2021
D35 STARÉ MĚSTO - MOHELNICE, DÚR, IČ vč. zaměření		FORMÁT	19 x A4
D.1 STAVEBNÍ ČÁST, D.1.1 OBJEKTY POZEMNÍCH KOMUNIKACÍ		MĚŘÍTKO	1 : 100
		Č. ZAKÁZKY	19-D01-01-DUR
SO 112 - MUK MOHELNICE SEVER		ÚČEL	**DÚR**
PŘÍLOHA		Č. SOUPISKY	ČÁST	PŘÍLOHA
CHARAKTERISTICKÉ PŘÍČNÉ ŘEZY			**D.1.1**	**112.5**

Tento výkres nesmí být bez souhlasu ŘSD ČR, SUDOP GROUP a.s. a PUDIS a.s. kopírován nebo jinak zpřístupněn třetím osobám. Copyright © 2021 SUDOP GROUP a.s. a PUDIS a.s.