
SO 860 OPLOCENÍ DÁLNICE
PLOT A BRÁNA
M 1:20

POHLED NA BRÁNU A OPLOCENÍ

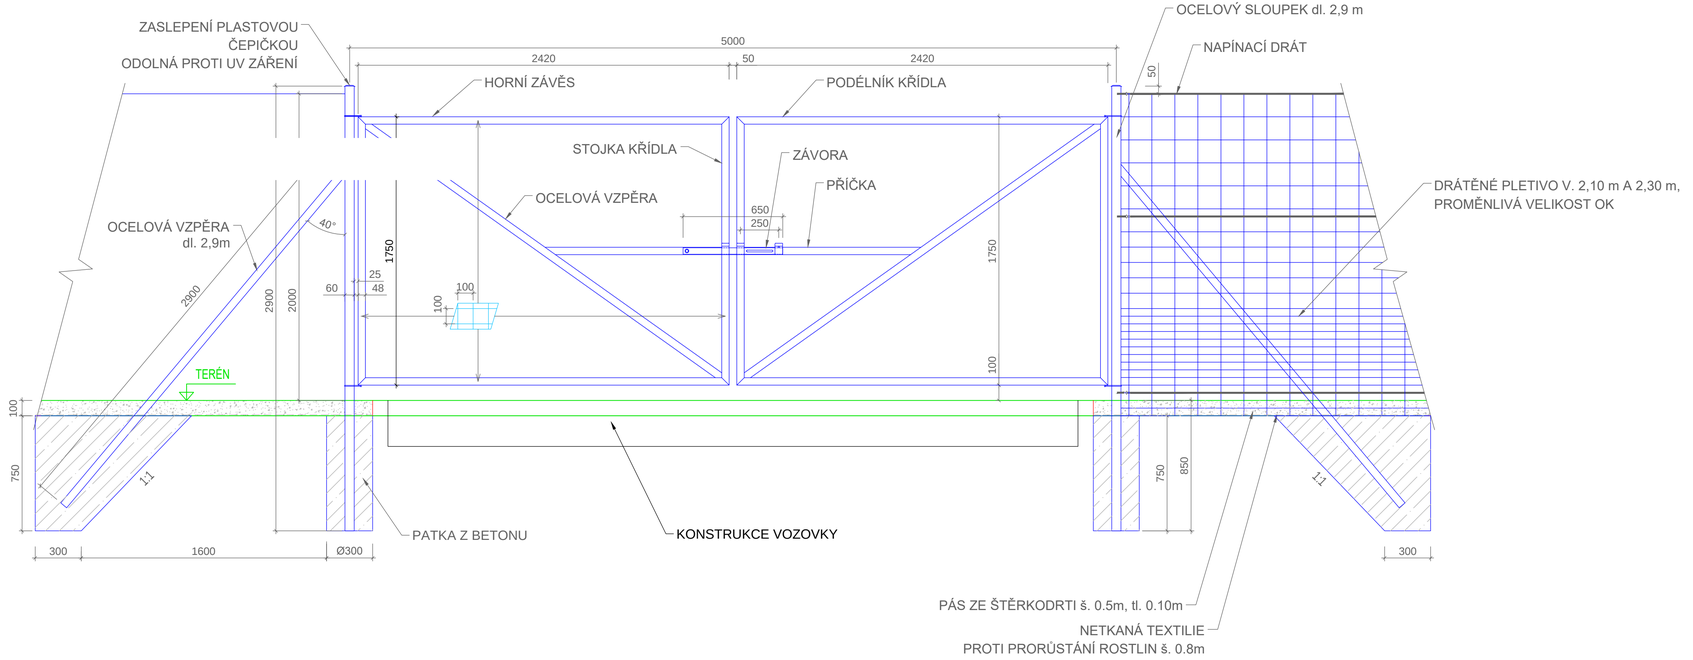

ČÁST D

VÝŠKOVÝ SYSTÉM Bpv

SOUŘADNICOVÝ SYSTÉM S-JTSK

OBJEDNATEL PD

ŘSD ČR
ŘEDITELSTVÍ SILNIC A DÁLNIC ČR

ŘEDITELSTVÍ SILNIC A DÁLNIC
Na Pankráci 546/56
140 00 Praha 40
IČO: 659 93 390

Číslo smlouvy: 14PT-000556

ZHOTOVITEL PD

SUDOP GROUP_Velké projekty_RS

Zastoupené společností
PUDIS a.s.
Podbabská 1014/20
160 00 Praha 6
IČO:452 72 891

VPÚ DECO PRAHA a.s.
DOPRAVOPROJEKT BRNO
PUDIS
SUDOP PRAHA

HLAVNÍ INŽENÝR PROJEKTU: ING. JAN HRACHOVEC

PROJEKTOVÁ, PRŮZKUMNÁ A KONZULTAČNÍ ORGANIZACE
tel.: +420 267 004 111
PUDIS a.s., PODBABSKÁ 1014/20, 160 00 PRAHA 6
info@pudis.cz
www.pudis.cz

PUDIS

PROJEKTANT	VYPRACOVAL	KONTROLA	HIP
Ing. Adriána ONDOVČÁKOVÁ	Ing. Adriána ONDOVČÁKOVÁ	Ing. Jan HRACHOVEC	Ing. Jan HRACHOVEC

STŘEDISKO SILNIC A DÁLNIC II.

AKCE: D35 STARÉ MĚSTO – MOHELNICE, DÚR, IČ vč. zaměření
ČÁST: D.1 STAVEBNÍ ČÁST, D.1.9 OSTATNÍ STAVEBNÍ OBJEKTY
OBJEKT: SO 860 – OPLOCENÍ DÁLNICE

ČÍSLO ZAKÁZKY	1–0603–00/10
DOKUMENTACE	DÚR
MĚŘÍTKO	1:20
DATUM	04.2020
POČET FORMÁTŮ	4 x A4

OBSAH PŘÍLOHY: PLOT A BRÁNA

ČÁST	ČÍSLO PŘÍLOHY	ČÍSLO KOPIE
D.1.9	860.5	

KÓD

DOKUMENTACI LZE UŽÍVAT POUZE VE SMYSLU PŘÍSLUŠNÉ SMLOUVY O DÍLO. VÝKRES, Č. JEHO ČÁST, MŮŽE BÝT KOPÍROVÁN NEBO JINÝM ZPŮSOBEM ROZŠIŘOVÁN POUZE PO PŘEDCHOZÍM SOUHLASU PUDIS a.s.