


SCHEMA SDRUŽENÉHO OBJEKTU (SDO)

PŮDORYS:

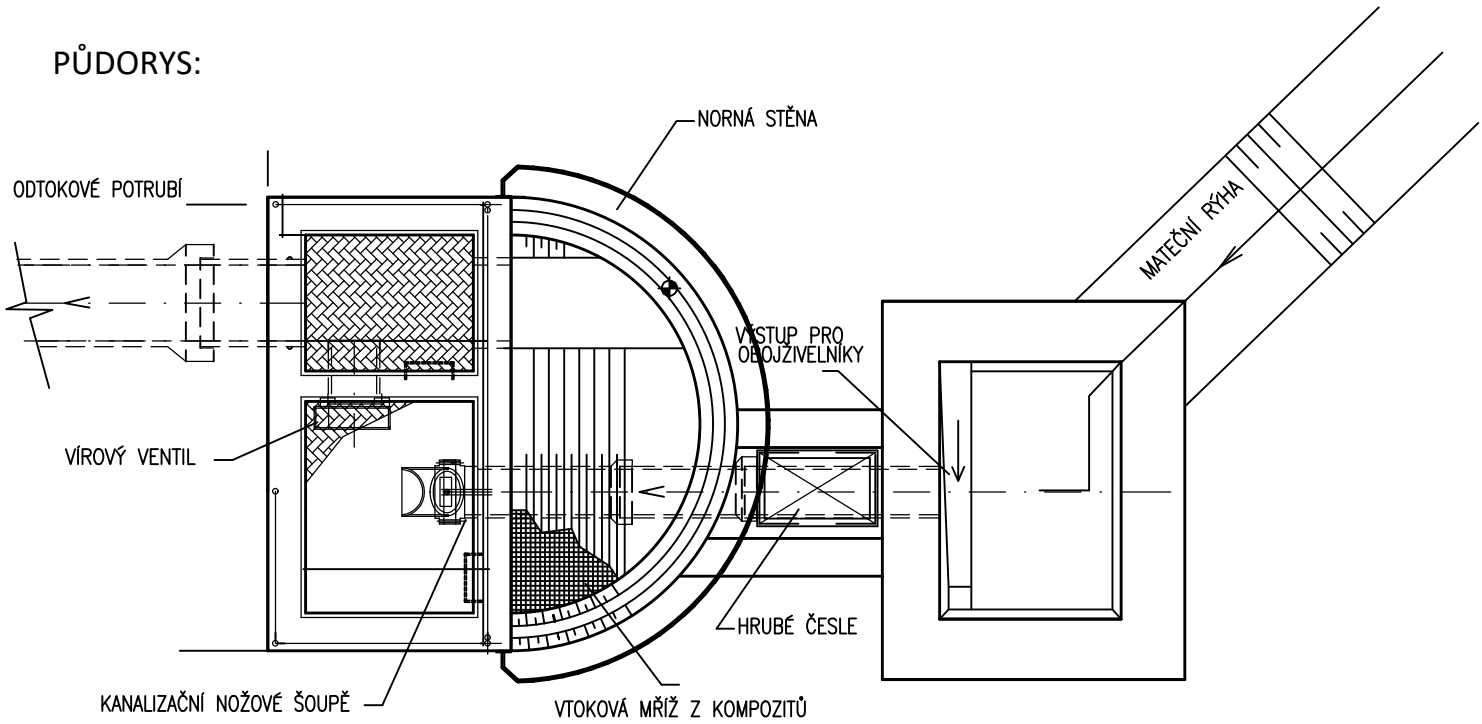

ŘEZ:

