

10.5


10.6

10.7

10.8

0.4

SO 490.2

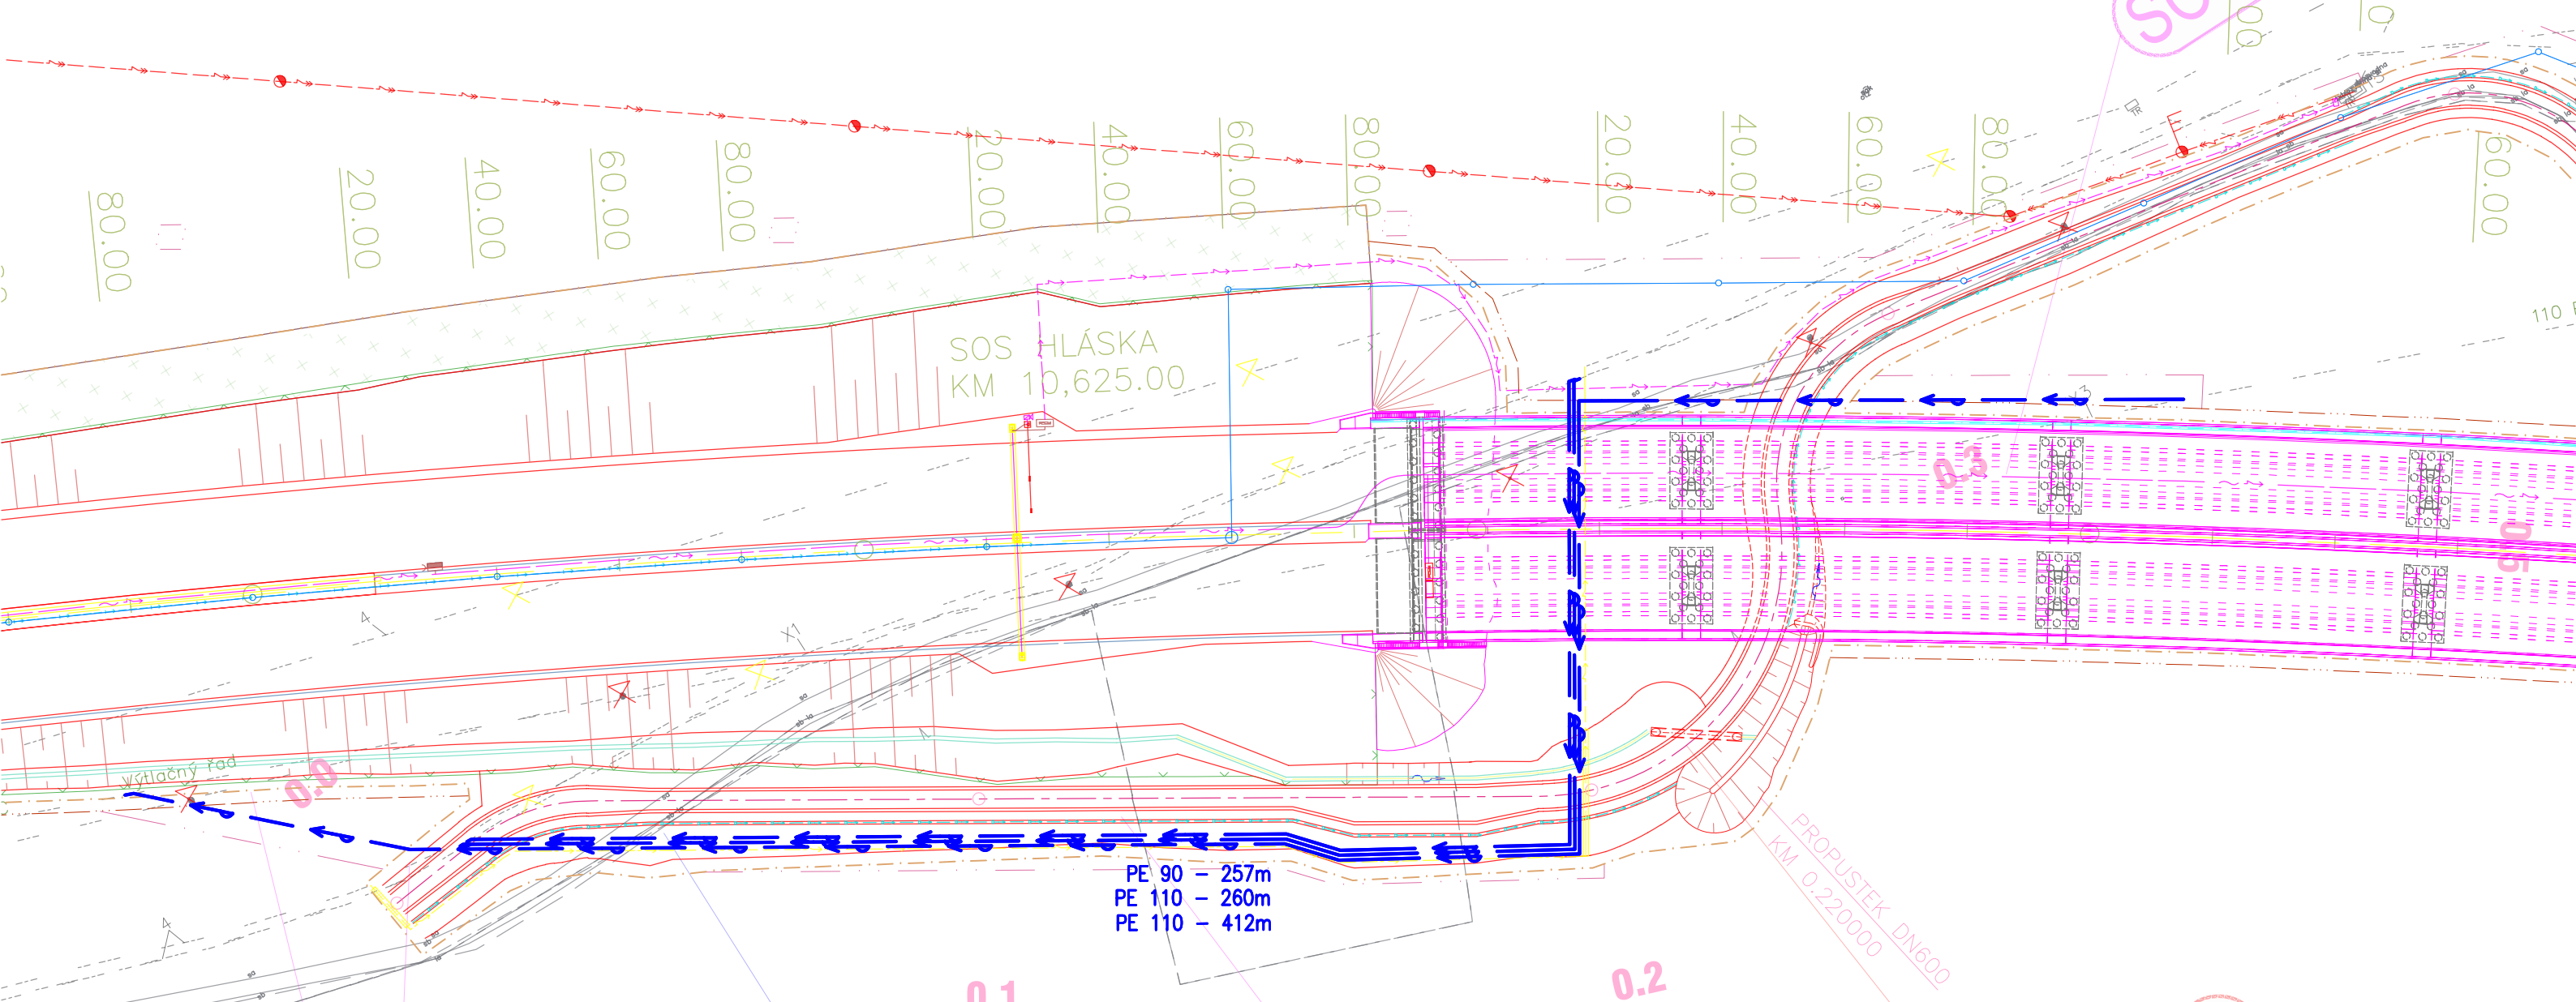


SO 344 PŘELOŽKY VODOVODŮ V km 10,5 - 10,8

SO 159

SO 344 PŘELOŽKA VODOVODŮ V km 10,5 - 10,8

POTRUBÍ
 CHRÁNIČKA

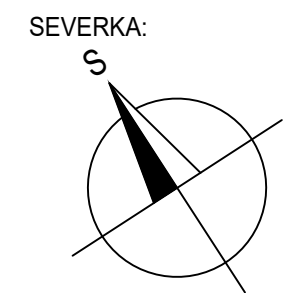

D35 STARÉ MĚSTO-MOHELNICE
SO 344 - SITUACE 1:1000