

**D35 STARÉ MĚSTO - MOHELNICE, DÚR, IČ vč. zaměření
SO 764 - Protihlukové stěny na SO 209**



LEGENDA:


- Hranice parcel KN
- Zaměření
- Nový návrh silnice D35
- Protihluková stěna

INŽENÝRSKÉ SÍTĚ STÁVAJÍCÍ:

- Kanalizace nerozlišená
- Kanalizace jednotná
- Kanalizace splašková
- Plynovod NTL
- Plynovod STL
- Plynovod VTL
- Sdělovací nadzemní
- Sdělovací podzemní neověřené
- Sdělovací podzemní ověřené
- Vedení NN nadzemní
- Vedení NN podzemní neověřené
- Vedení NN podzemní ověřené
- Vedení VN nadzemní
- Vedení VN podzemní neověřené
- Vedení VN podzemní ověřené
- Vodovod bez rozlišení
- Vodovod

PŘELOŽKY INŽENÝRSKÝCH SÍTÍ:

- Vedení NN
- Vedení VN
- Sdělovací vedení
- Veřejné osvětlení
- Plynovod STL
- Plynovod VTL
- Kanalizace
- Vodovod

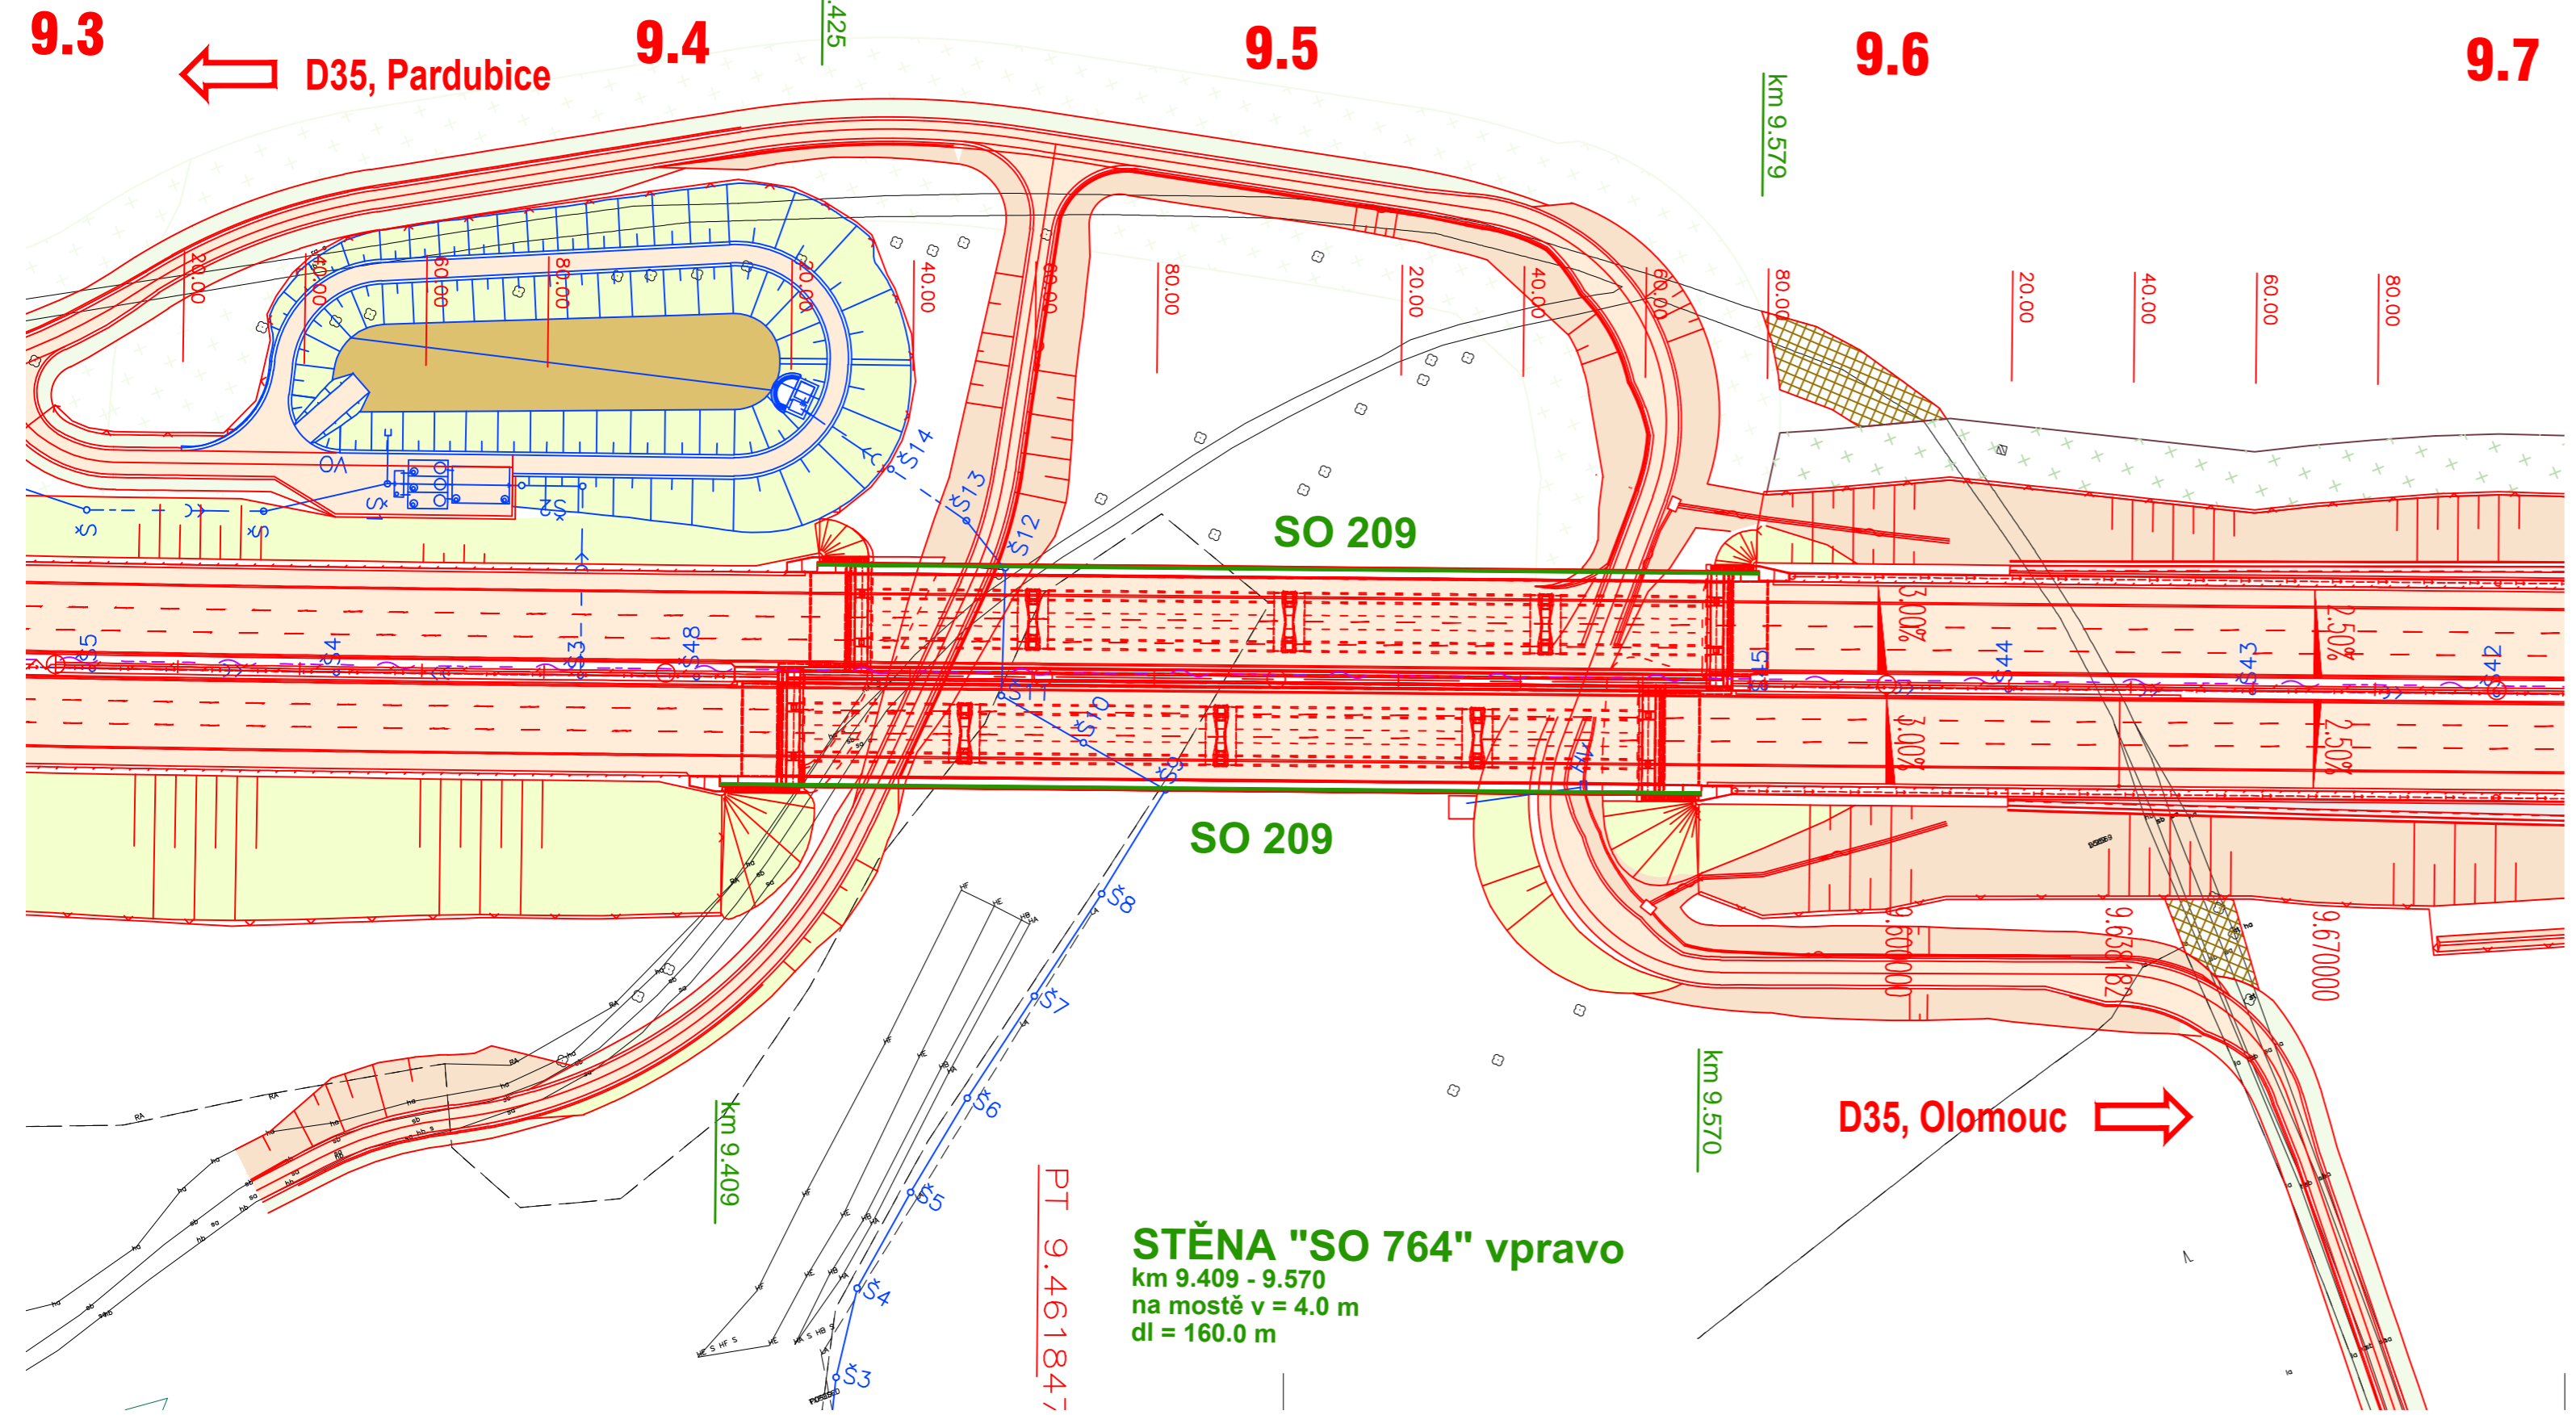

ČÁST D

Souřadnicový systém S-JTSK, Výškový systém Bpv

OBJEDNATEL PD

ŘSD ČR
ŘEDITELSTVÍ SILNIC A DÁLNIC ČR

Na Pankráci 546/56
140 00 Praha 40
IČO: 659 93 390

Číslo smlouvy: 14PT-000556

ZHOTOVITEL PD

SUDOP GROUP_Velké projekty_RS

VPÚ DECO PRAHA a.s.

DOPRAVOPROJEKT BRNO

PUDIS

SUDOP PRAHA

Zastoupené společností
VPÚ DECO PRAHA a.s.
Podbabská 1014/20
160 00 Praha 6
IČO:601 93 280

HLAVNÍ INŽENÝR PROJEKTU **ING. JAN HRACHOVEC**

VEDOUCÍ PROJEKTANT	ING. MARTIN ŘEHULKA	PRIS PROJEKČNÍ KANCELÁŘ PRIS spol. s r. o. OSOVÁ 20, 625 00 BRNO
ZODPOVĚDNÝ PROJEKTANT	ING. ONDŘEJ HOLEMÝ	
VYPRACOVAL	ING. ONDŘEJ HOLEMÝ	
KONTROLOVAL	ING. JIŘÍ ŠRUBAŘ	
NÁZEV STAVBY	D35 STARÉ MĚSTO - MOHELNICE	
NÁZEV OBJEKTU	SO 764 - Protihlukové stěny na SO 209	
PŘÍLOHA	Situace	DÚR
		764.2

STĚNA "SO 764" vlevo
km 9.425 - 9.579
na mostě v = 4.0 m
dl = 154.0 m

STĚNA "SO 764" vpravo
km 9.409 - 9.570
na mostě v = 4.0 m
dl = 160.0 m

PT 9.461847