



VZOROVÝ PŘÍČNÝ ŘEZ PRAVOU HLOUBENOU TUNELOVOU TROUBOU


M 1:50

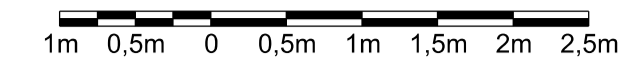

PTT - HL. ČÁST - HRADECKÝ PORTÁL

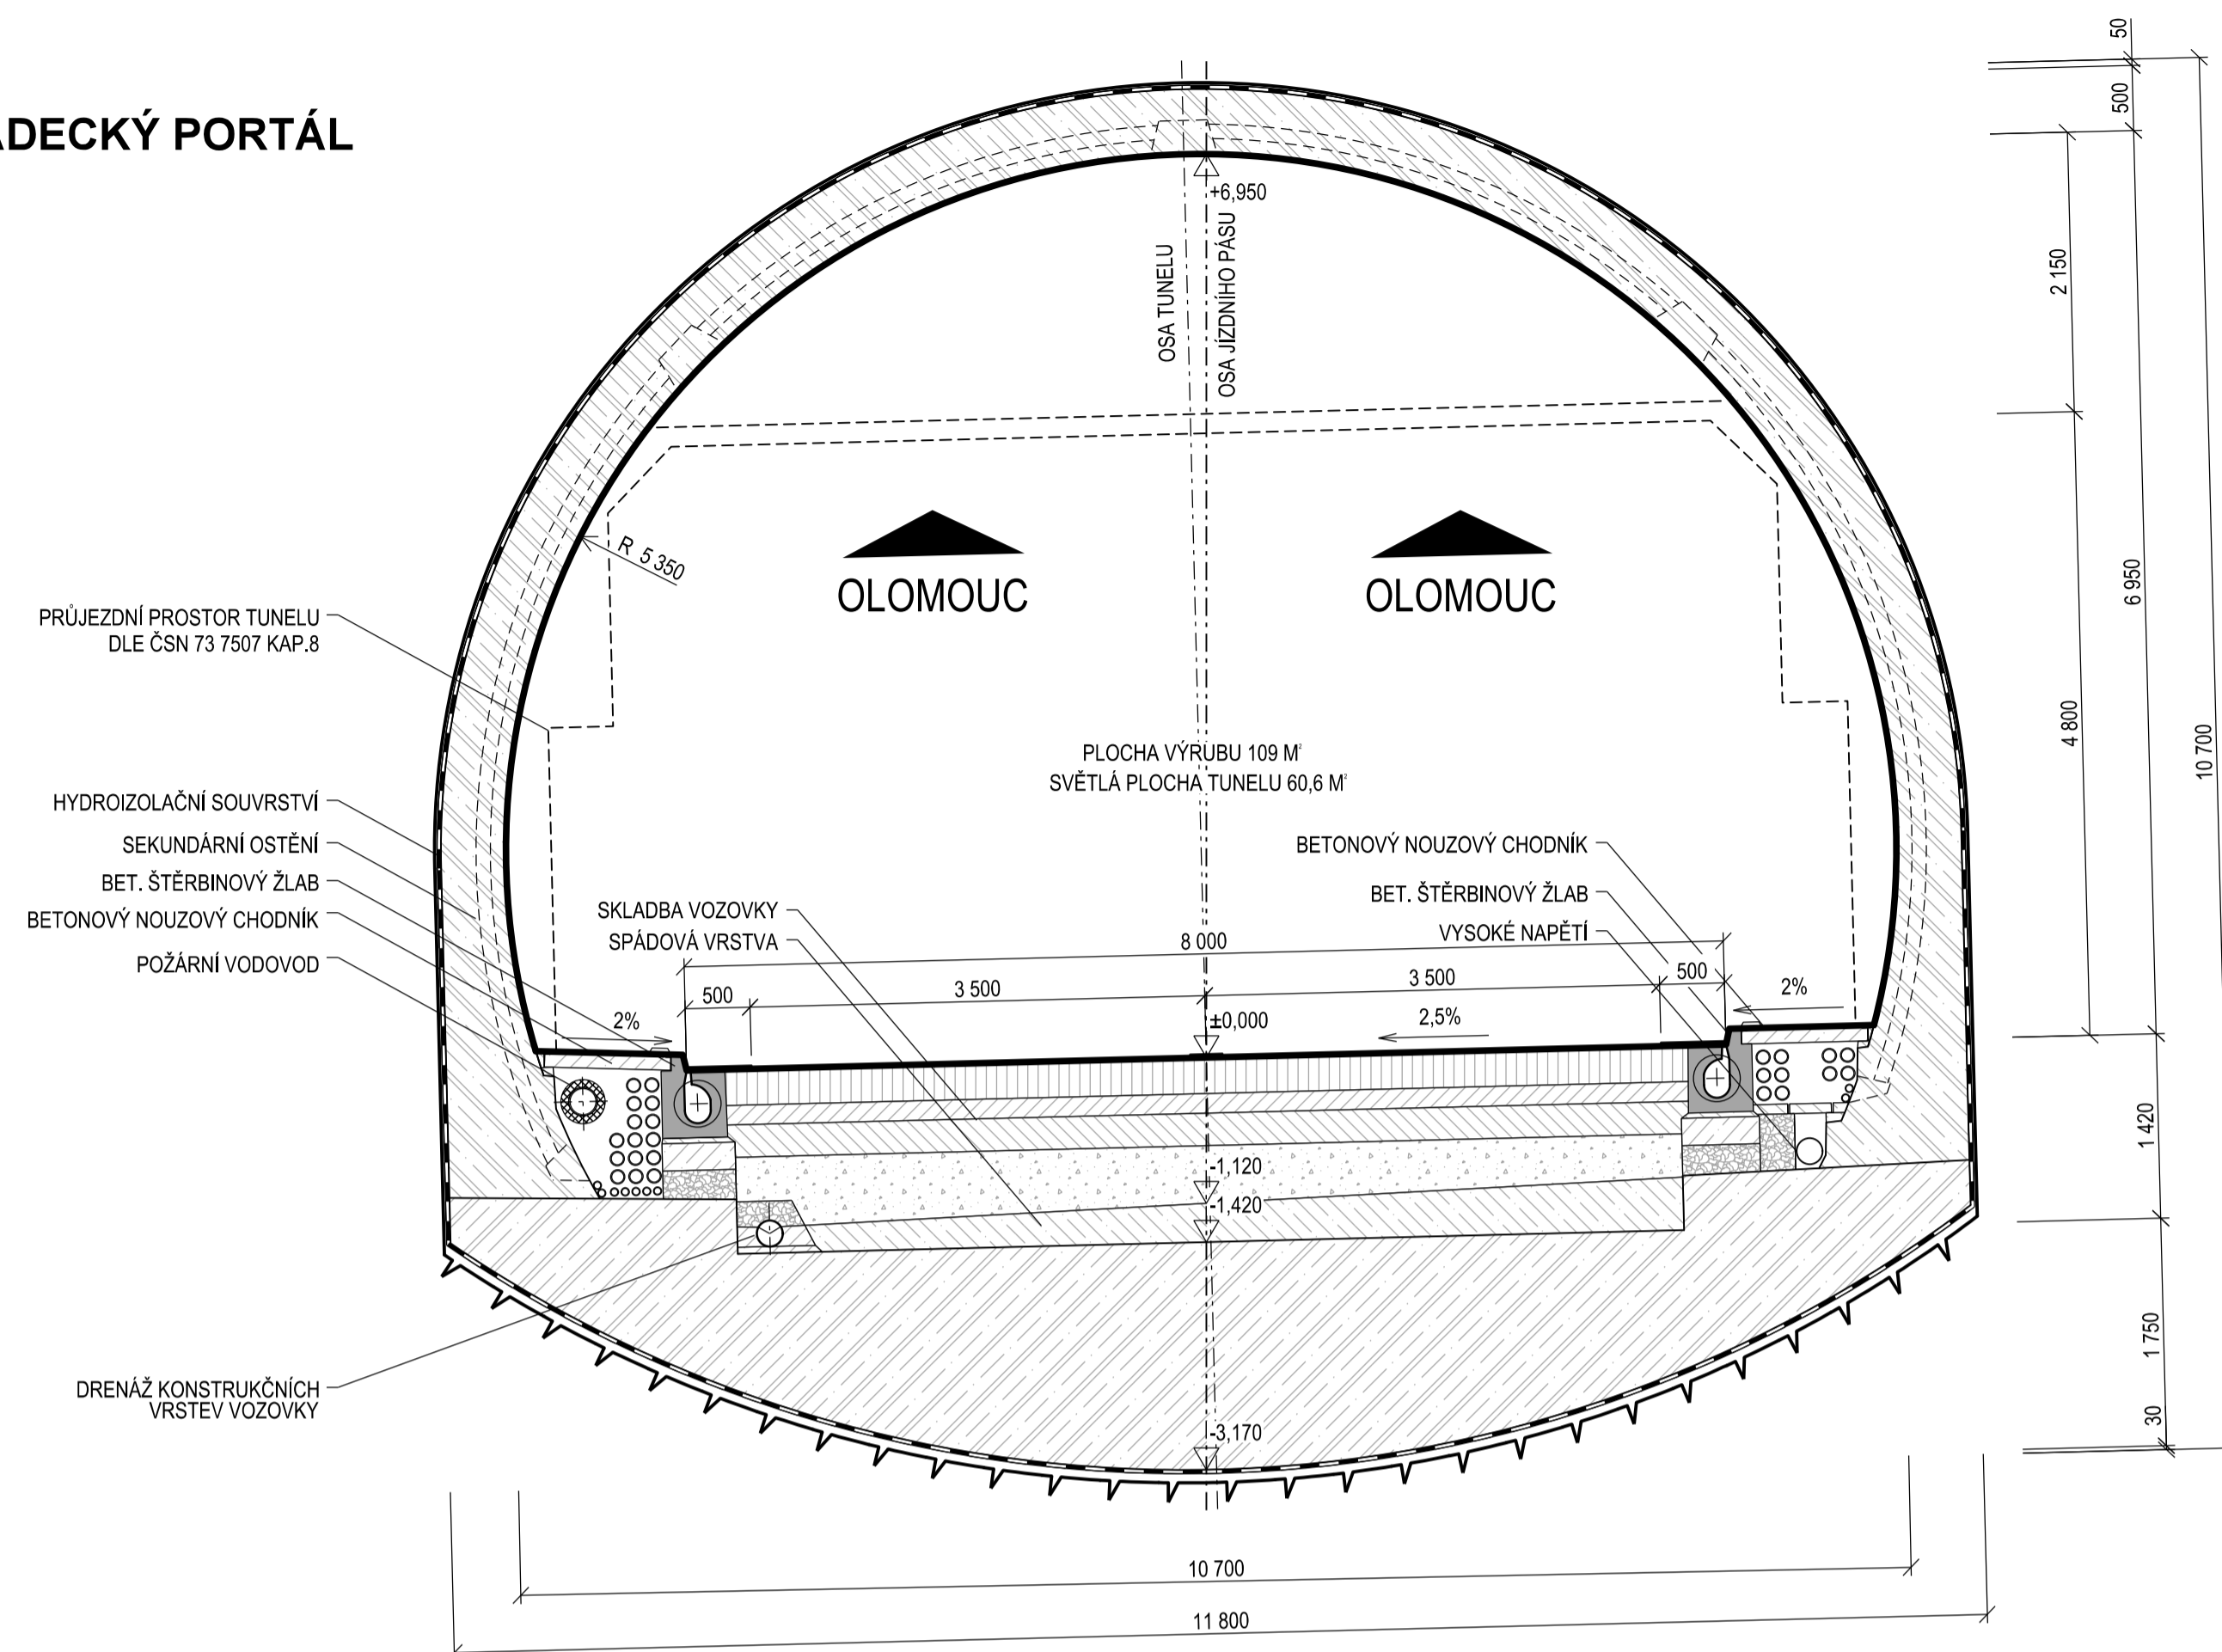

PTT - HL. ČÁST - OLOMOUCKÝ PORTÁL

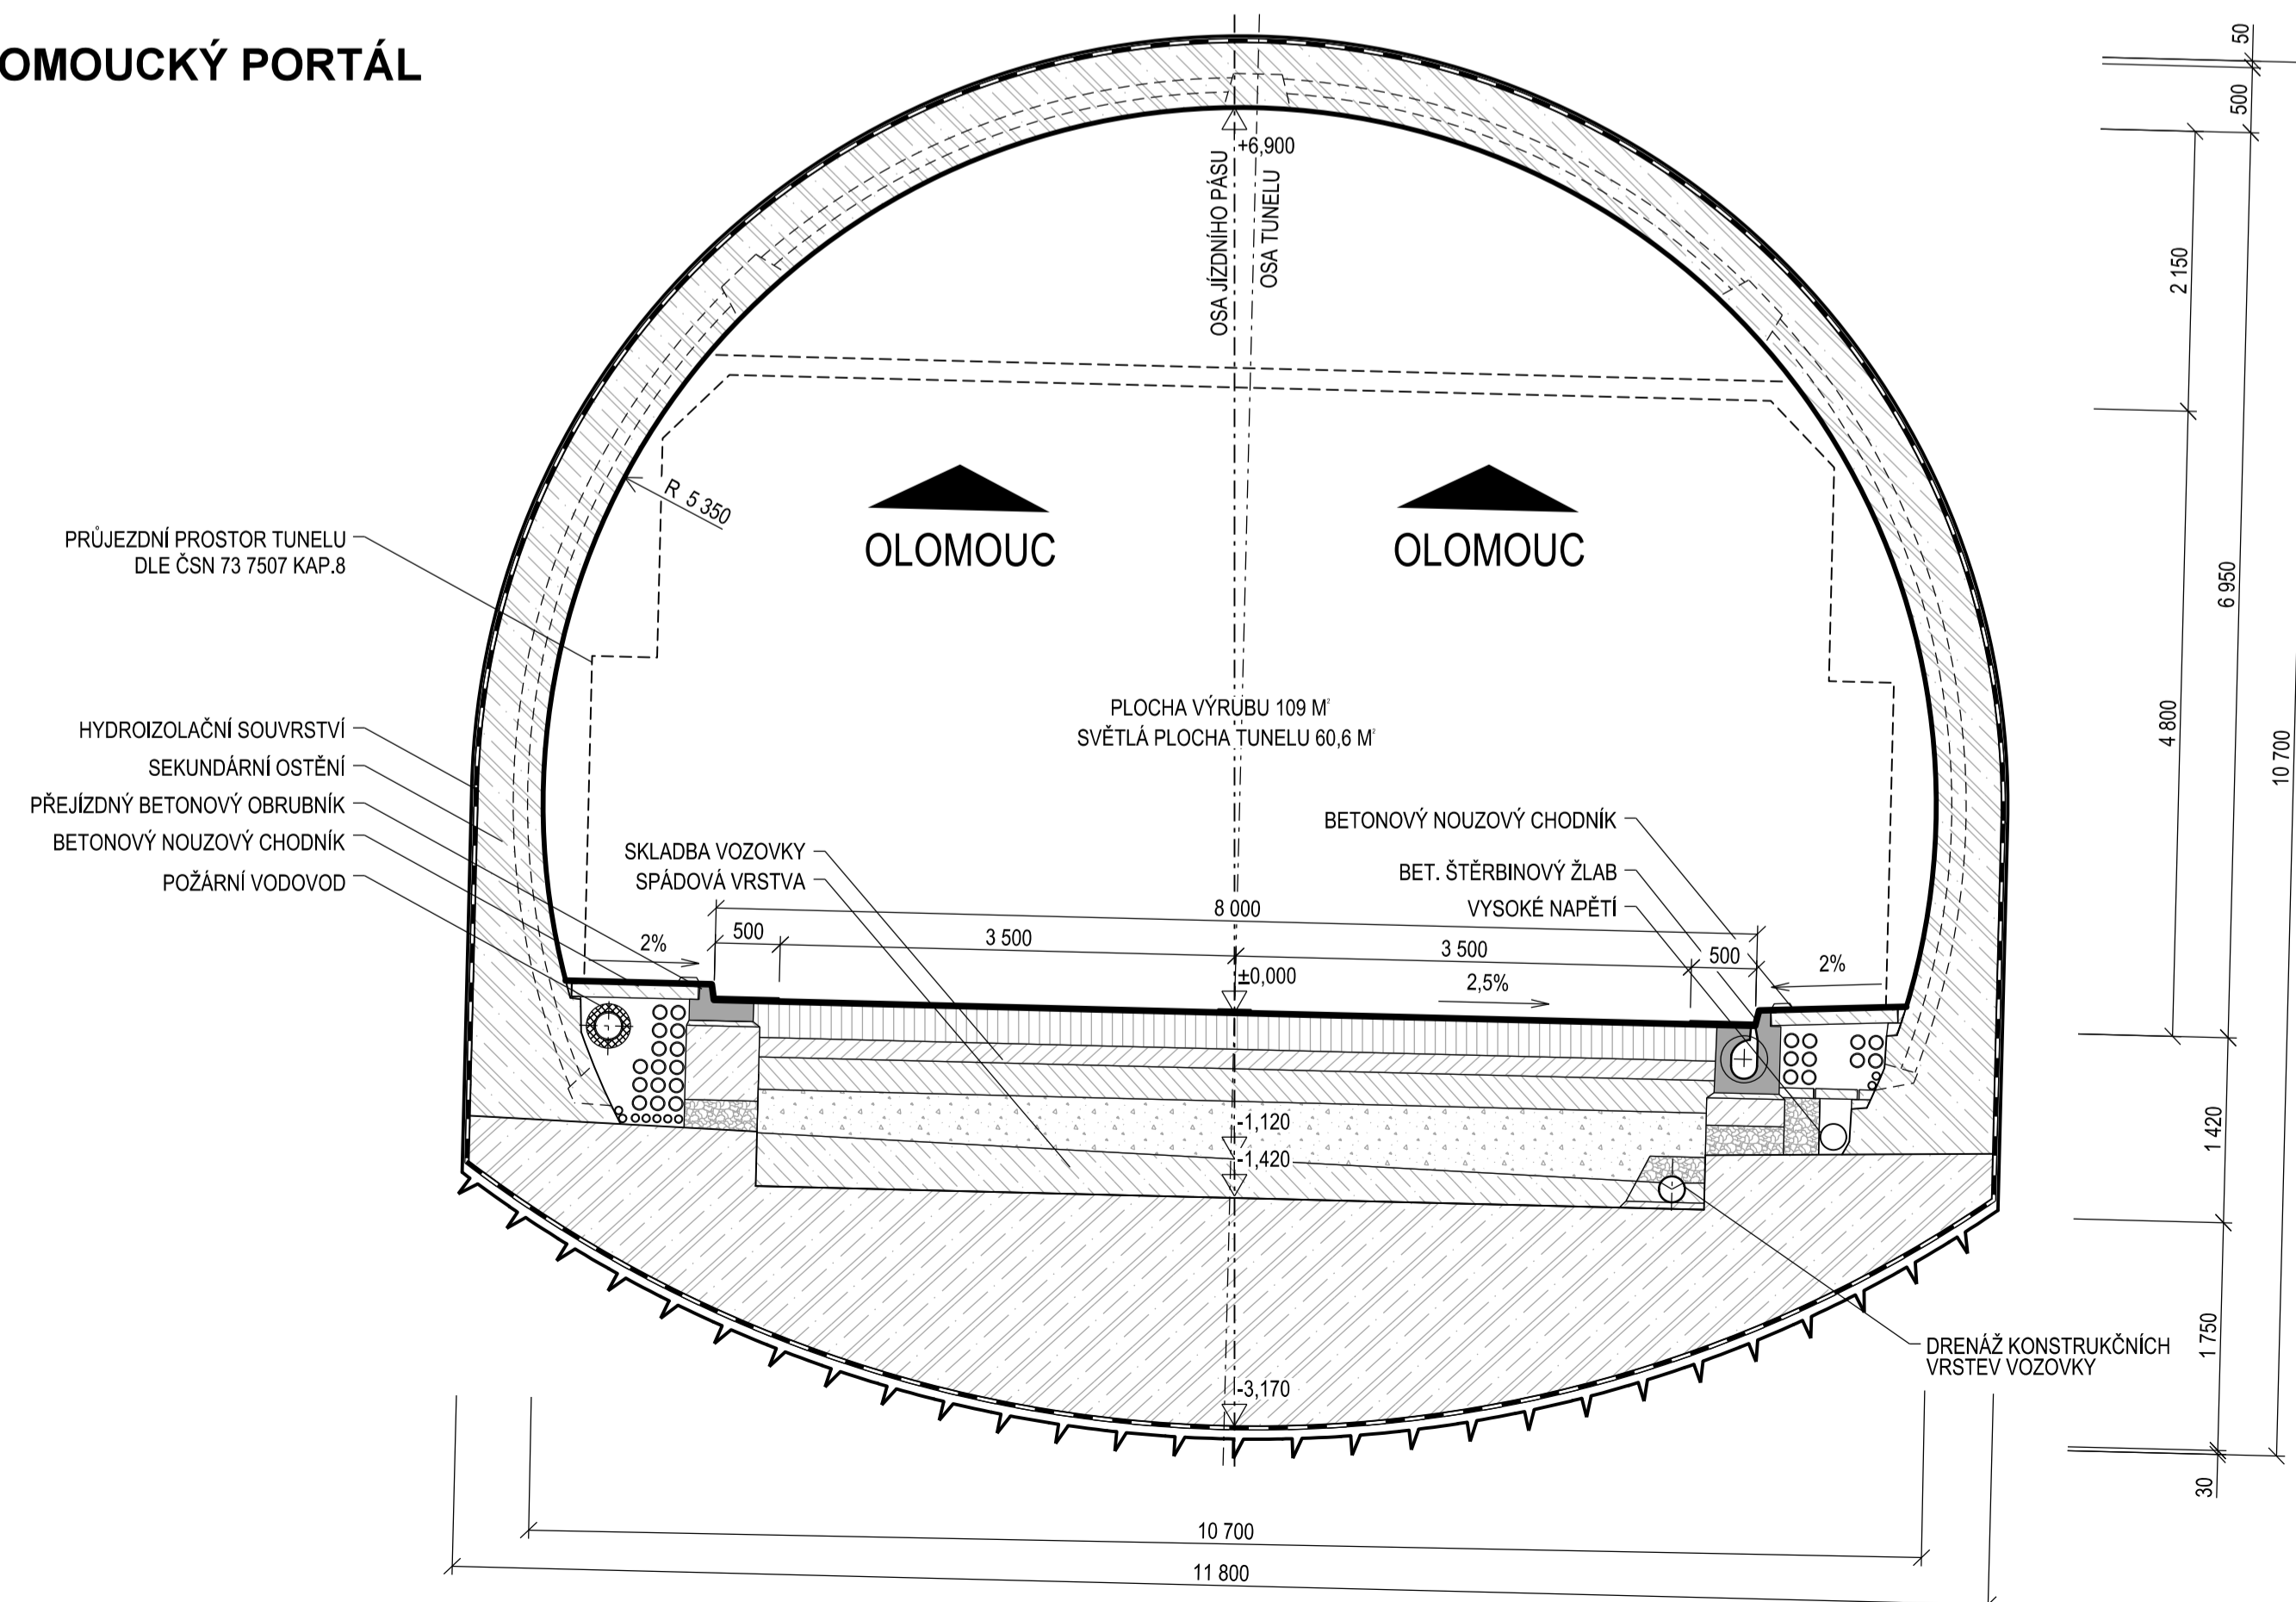

LEGENDA:

- MONOLITICKÝ ŽB
- VÝPLŇOVÝ BETON
- KONSTRUKČNÍ VRSTVA VOZOVKY
- DRENAŽNÍ VRSTVA
- DRENAŽNÍ BETON

POZNÁMKA:

KABELOVÉ TRASY BUDOU ŘEŠENY BUĎ FORMOU KABELOVÝCH ŽLABŮ, NEBO KABELOVÝCH CHRÁNIČEK ZALITÝCH V BETONU. VŠEKERÉ KÓTY JSOU POUZE ORIENTAČNÍ A BUDOU UPŘESNĚNY V DALŠÍCH STUPNÍCH PROJEKTOVÉ DOKUMENTACE. ŘEZ JE VEDEN KOLMO NA OSU PRAVÉ TUNELOVÉ TROUBY. TATO PŘÍLOHA NESLOUŽÍ JAKO REALIZAČNÍ DOKUMENTACE.

ČÁST D

VÝŠKOVÝ SYSTÉM Bpv

SOURADNICOVÝ SYSTÉM S-JTSK

OBJEDNATEL PD	ŘEDITELSTVÍ SILNIC A DÁLNIC Na Pankraci 546/56 140 00 Praha 40 IČO: 659 93 390
Číslo smlouvy: 14PT-000556	

ZHOTOVITEL PD	SUDOP GROUP_Velké projekty_RS	Zastoupené společností VPÚ DECO PRAHA a.s. Podbabská 1014/20 160 00 Praha 6 IČO:601 93 280
HLAVNÍ INŽENÝR PROJEKTU		ING. JAN HRACHOVEC

PROJEKTOVÁ, KONZULTAČNÍ A INŽENÝRSKÁ SPOLEČNOST					
CERTIFIKÁČ ISO 9001 SUDOP PRAHA a.s., OLŠANSKÁ 1a, 130 80 PRAHA 3				IČ: 222703349 www.sudop.cz	
PROJEKTANT	VYPRACOVAL	KONTROLA	HIP	ATELIÉR DOPRAVNÍCH STAVEB	
Ing. Tomáš ŽITKO	Ing. Marcel POŠTEK	Ing. Tomáš ŽITKO	Ing. Jan HRACHOVEC	ČÍSLO ZAKÁZKY	1-0603-00/10
ARZ D35 STARÉ MĚSTO – MOHELNICE, DŮR, IČ vč. zaměření				DOKUMENTACE	DŮR
ČÁST D.1 STAVEBNÍ ČÁST, D.1.5 OBJEKTY PODZEMNÍCH STAVEB				MĚŘITKO	1:50
OBJEKT TUNEL MALETÍN				DATUM	05.2020
OBRAH PŘÍLOHY				POČET FORMÁTŮ	8 x A4
VZOROVÝ PŘÍČNÝ ŘEZ PRAVOU HLOUBENOU TUNELOVOU TROUBOU				ČÍSLO PŘÍLOHY	007
DOKUMENTACI LZE UŽÍVAT POUZE VE SMYSLU PŘÍSLUŠNÉ SMLOUVY O DALŠÍ VÝKRES, O JEHO ČÁSTI, MŮŽE BÝT KOPÍROVÁN NEBO JINAK ZPRŮSOBEN ROZŠÍŘOVÁN POUZE PO PŘEDCHOZÍM SOUHLASÍ VPÚ DECO PRAHA a.s.				ČÍSLO KOPIE	