



14.900000

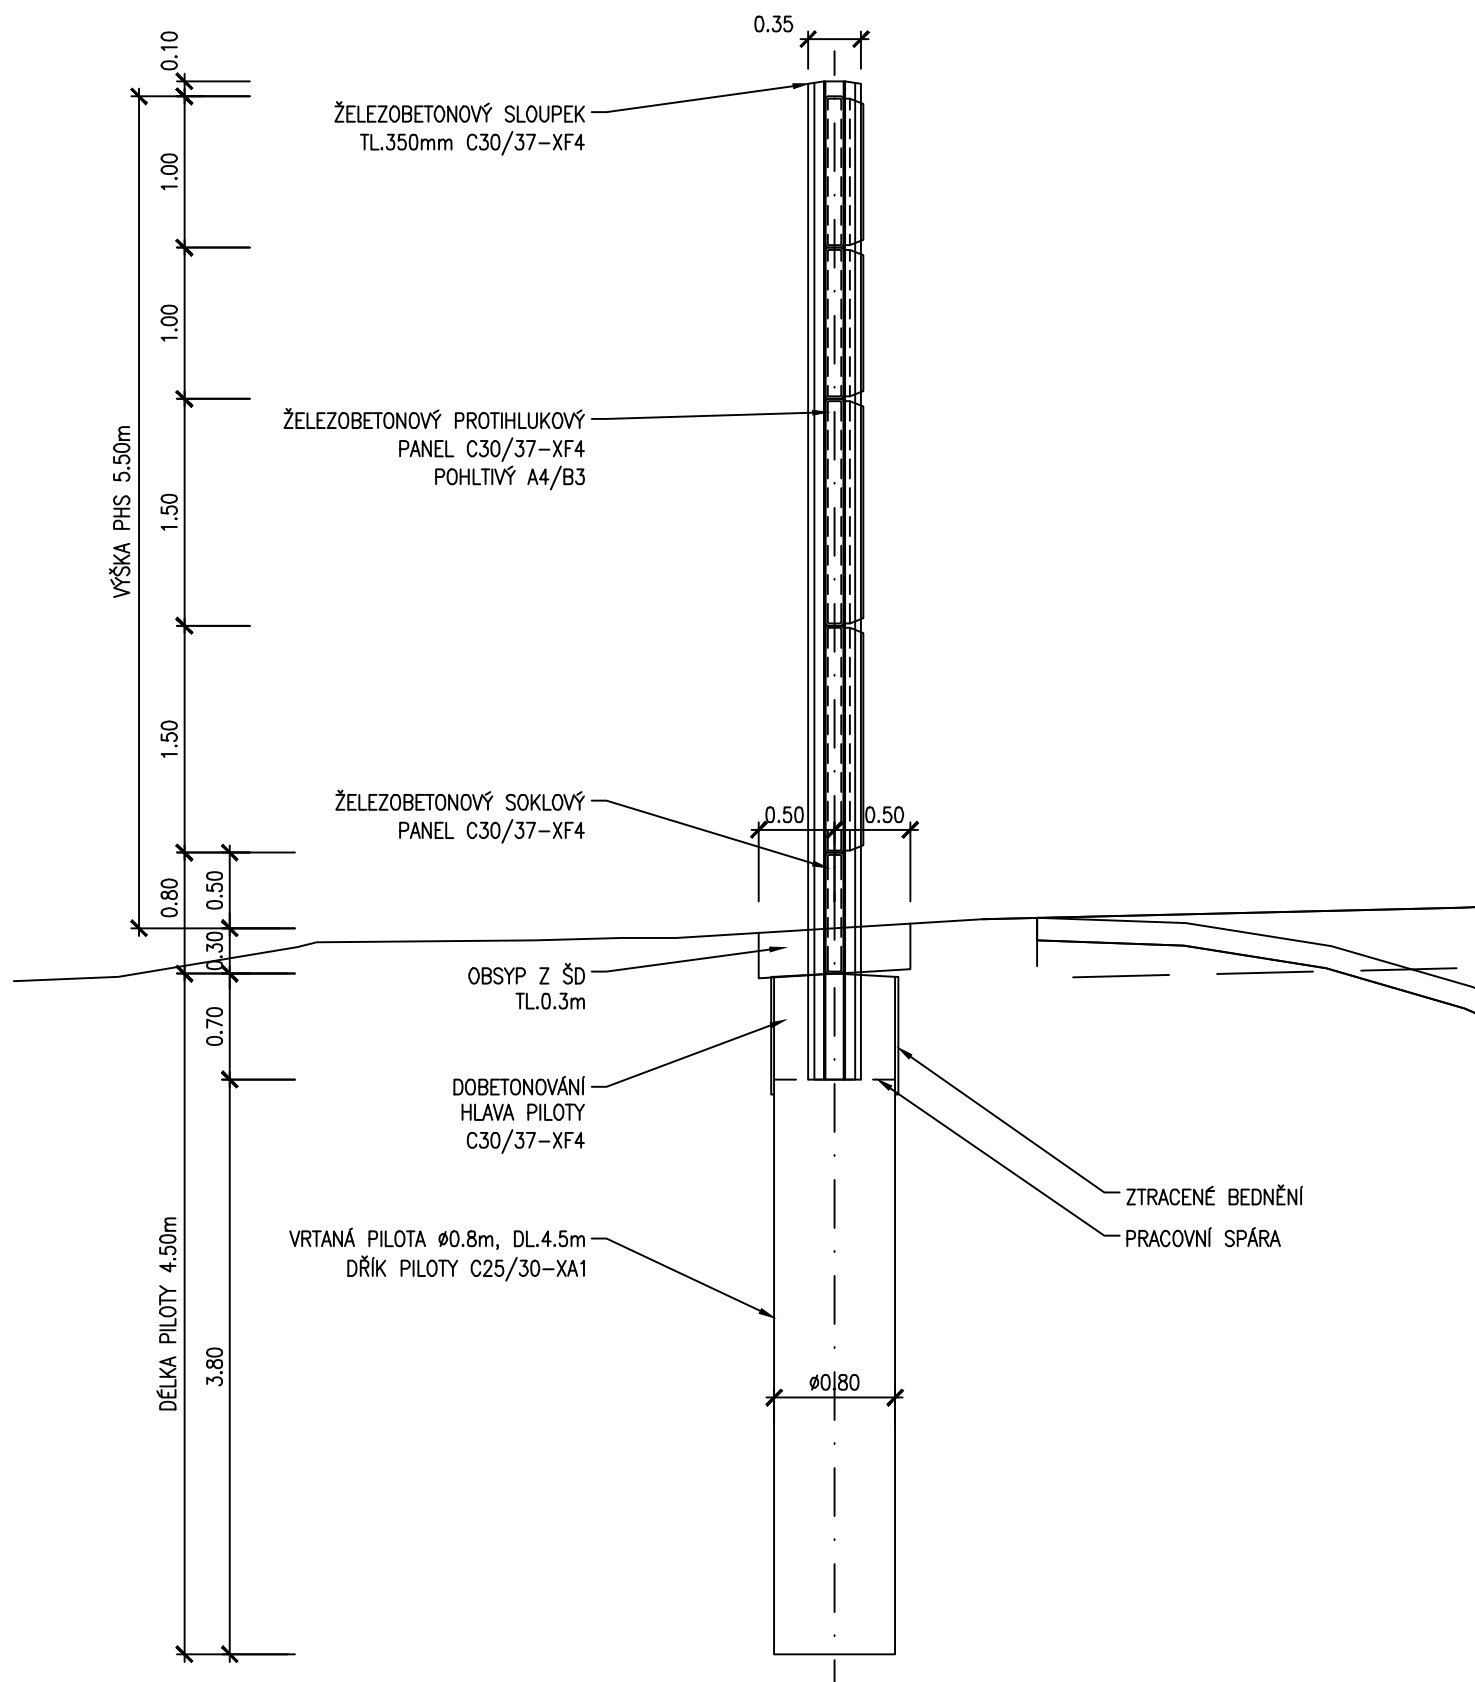

SROVNÁVACÍ ROVINA 283.000

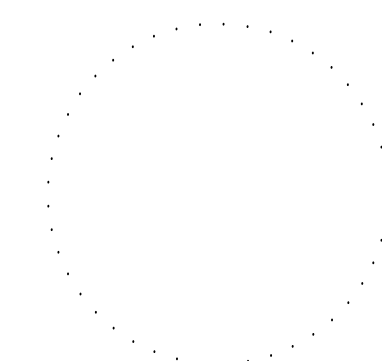

ČÁST D

Souřadnicový systém S-JTSK, Výškový systém Bpv

OBJEDNATEL PD	ŘEDITELSTVÍ SILNIC A DÁLNIC Na Pankráci 546/56 140 00 Praha 40 IČO: 659 93 390 Číslo smlouvy: 14PT-000556

ZHOTOVITEL PD	SUDOP GROUP_Velké projekty_RS Zastoupené společností VPÚ DECO PRAHA a.s. Podbabská 1014/20 160 00 Praha 6 IČO:601 93 280
HLAVNÍ INŽENÝR PROJEKTU	ING. JAN HRACHOVEC

VEDOUcí PROJEKTANT	ING. MARTIN ŘEHULKA															
ZODPOVĚDNÝ PROJEKTANT	ING. ONDŘEJ HOLEMÝ															
VYPRACOVAL	ING. ONDŘEJ HOLEMÝ															
KONTROLOVAL	ING. JIŘÍ ŠRUBAŘ															
NÁZEV STAVBY	D35 STARÉ MĚSTO - MOHELNICE															
NÁZEV OBJEKTU	SO 768.2 - Protihlukové stěny v km 14,820 - 15,280 vlevo															
PŘÍLOHA	Vzorové příčné řezy	<table border="1"> <tr> <td>DATUM</td> <td>04/2020</td> </tr> <tr> <td>FORMÁT</td> <td>2xA4</td> </tr> <tr> <td>MĚŘÍTKO</td> <td>1:50</td> </tr> <tr> <td>Č. ZAKÁZKY</td> <td>19118</td> </tr> <tr> <td>ÚČEL</td> <td style="text-align: center;">DÚR</td> </tr> <tr> <td>Č. SOUPRAVY</td> <td>Č. PŘÍLOHY</td> </tr> <tr> <td></td> <td style="text-align: center;">768.2.3</td> </tr> </table>	DATUM	04/2020	FORMÁT	2xA4	MĚŘÍTKO	1:50	Č. ZAKÁZKY	19118	ÚČEL	DÚR	Č. SOUPRAVY	Č. PŘÍLOHY		768.2.3
DATUM	04/2020															
FORMÁT	2xA4															
MĚŘÍTKO	1:50															
Č. ZAKÁZKY	19118															
ÚČEL	DÚR															
Č. SOUPRAVY	Č. PŘÍLOHY															
	768.2.3															