


SO 209

M 1:1000

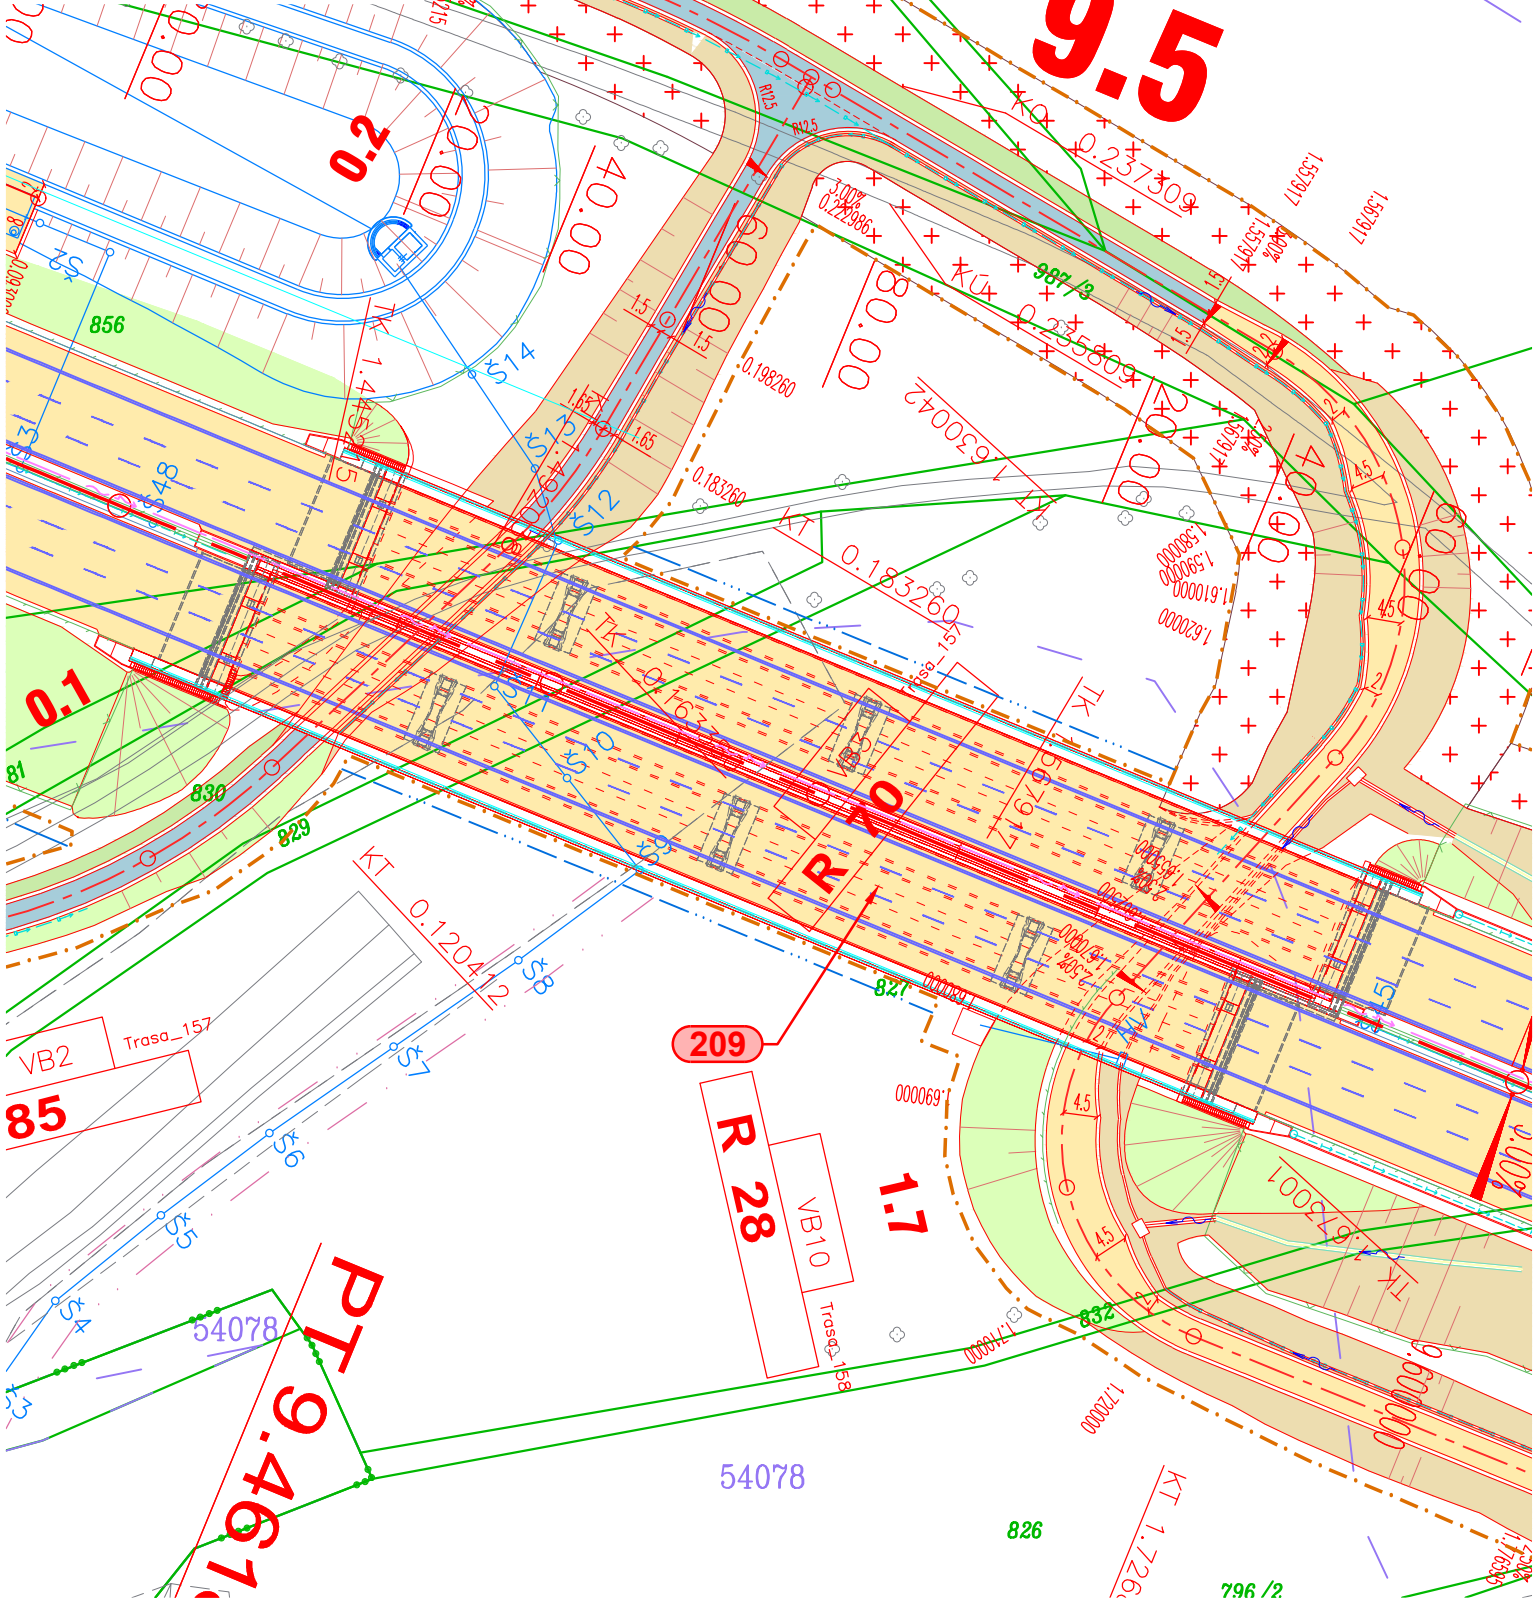

LEGENDA:

LEGENDA ČAR:

- | | |
|---|-------------------------------------|
|  | OCHRANNÁ PÁSMA POZEMNÍCH KOMUNIKACÍ |
|  | NAVRHOVANÉ KOMUNIKACE - NOVÝ STAV |
|  | NOVÉ SVAHY SILNIČNÍHO TĚLESA |
|  | STÁVAJÍCÍ STAV |
|  | OCELOVÁ SVODIDLA |
|  | NAVAZUJÍCÍ STAVBY |
|  | VODOROVNÉ DOPRAVNÍ ZNAČENÍ |
|  | PŘÍKOPOVÁ TVÁRNICE |
|  | DRENÁŽ / DRENÁŽNÍ ŠACHTICE |
|  | VSakovací žebra |
|  | OPLOCENÍ |
|  | ZÁBRADLÍ |
|  | PROTIHLUKOVÁ STĚNA |

ČÍSLO STAVEBNÍHO OBJEKTU

- | | |
|---|-----------------------------|
|  | HORSKÁ VPUSŤ |
|  | LAPAČ SPLAVENIN |
|  | ULIČNÍ VPUSŤ |
|  | SMĚR TOKU |
|  | PŘÍČNÝ SKLON VOZOVKY |
|  | HRANICE PARCEL KN |
|  | HRANICE KATASTRÁLNÍCH ÚZEMÍ |
|  | TRVALÝ ZÁBOR |
|  | DOČASNÝ ZÁBOR DO 1 ROKU |
|  | DOČASNÝ ZÁBOR NAD 1 ROK |
|  | BPEJ |
|  | SILNIČNÍ OCHRANNÉ PÁSMO |
|  | HLAVNÍ VRSTEVNICE |
|  | VEDLEJŠÍ VRSTEVNICE |

LEGENDA PLOCH:

- | | |
|---|--|
|  | ASFALTOVÁ VOZOVKA |
|  | ZÁRUBNÍ A OPĚRNÉ ZDI |
|  | NEZPEVNĚNÁ VOZOVKA |
|  | ZÁMKOVÁ DLAŽBA - CHODNÍK |
|  | ZÁMKOVÁ DLAŽBA - RELIÉFNÍ |
|  | ZÁMKOVÁ DLAŽBA - POJÍZDNÁ |
|  | ZVÝŠENÉ DOPRAVNÍ OSTRŮVKY |
|  | KÁMEN DO BET. LOŽE |
|  | NÁSYP |
|  | TERÉNNÍ ÚPRAVY |
|  | VÝKOP |
|  | REKULTIVACE |
|  | REKULTIVACE DOČASNÉHO ZÁBORU |
|  | VEGETAČNÍ ÚPRAVY |
|  | PLOCHY ZAŘÍZENÍ STAVENIŠTĚ A SKLÁDKY |
|  | PŘEDPOKLÁDANÝ PRŮBĚH STÁVAJÍCÍ SIL. 1/44 |

INŽENÝRSKÉ SÍTĚ STÁVAJÍCÍ

- | | |
|--|-------------------|
| | KANALIZACE |
| | VODOVOD |
| | PLYN - VYSOKOTLAK |
| | SDĚLOVACÍ VEDENÍ |
| | SILOVÉ VEDENÍ NN |
| | SILOVÉ VEDENÍ VN |

INŽENÝRSKÉ SÍTĚ NOVÉ

- | | |
|---|-------------------|
|  | KANALIZACE |
|  | MELIORACE |
|  | VODOVOD |
|  | PLYN - VYSOKOTLAK |
|  | SDĚLOVACÍ VEDENÍ |
|  | SILOVÉ VEDENÍ NN |
|  | SILOVÉ VEDENÍ VN |

 ŘSD ČR ŘEDITELSTVÍ SILNIC A DÁLNIC ČR	ŘEDITELSTVÍ SILNIC A DÁLNIC Na Pankráci 546/56 140 00 Praha 40 IČO: 659 93 390 Číslo smlouvy: 14PT-000556
--	--

ZHOTOVITEL PD	SUDOP GROUP_Velké projekty_RS  VPÚ DECO PRAHA a.s.  DOPRAVO PROJEKT BRNO	Zastoupené společnosti VPÚ DECO PRAHA a.s. Podbabská 1014/20 160 00 Praha 6 IČO:601 93 280
HLAVNÍ INŽENÝR PROJEKTU	 PUDIS  SUDOP PRAHA	ING. JAN HRACHOVEC

ŘEDITEL ATELIÉRU		ING. VLADIMÍR NAVRÁTIL		 Kounicova 271/13, 602 00 BRNO	
HLAVNÍ INŽENÝR PROJEKTU		ING. JAN HRACHOVEC			
ZODPOVĚDNÝ PROJEKTANT		ING. OLDŘICH KABELKA			
VYPRACOVAL		ING. OLDŘICH KABELKA			
KONTROLOVAL		ING. VLADIMÍR NAVRÁTIL			
NÁZEV AKCE				DATUM	
D35 STARÉ MĚSTO - MOHELNICE, DÚR, IČ vč. zaměření				04/2020	
ČÁST				FORMÁT	
D.1 STAVEBNÍ ČÁST, D.1. MOSTNÍ OBJEKTY A ZDI				A4	
OBJEKT				MĚŘÍTKO	
SO 209 - MOST NA D35 V KM 9,499 PŘES POLNÍ CESTU				1:1000	
				Č. ZAKÁZKY	
				19-003-A1-DÚR	
				ÚČEL	
				DÚR	
PŘÍLOHA				Č. SOUPRAVY	
SITUACE				ČÁST	
				D.1.2	
				PŘÍLOHA	
				209.2	
DOKUMENTACE LZE UŽÍVAT POUZE VE SMYSLU PŘÍSLUŠNÉ SMLOUVY O DÍLO. VÝKRES, ČI JEHO ČÁST, MŮŽE BÝT KOPÍROVÁN NEBO JINÝM ZPŮSOBEM ROZŠÍŘOVÁN POUZE PO PŘEDCHOZÍM SOUHLASÍ DOPRAVOVÝ PROJEKT BRNO a.s.					