VZOROVÝ PŘÍČNÝ ŘEZ

M 1:50

V6 - KM 0,714.000 - DVOUPRUHOVÁ

V NÁSYPU V OBLOUKU R = 1180m

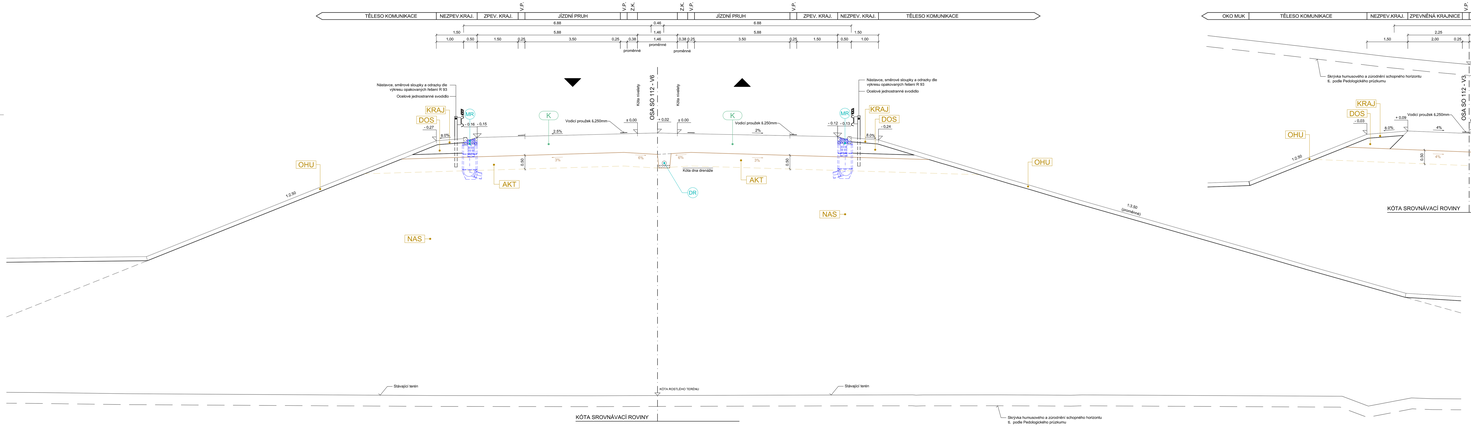

V3 - KM 0,920.000 - JEDNOPRUHOVÁ

V OBLOUKU R = 70m

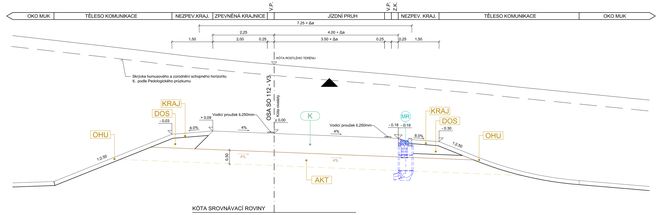

K1 - KM 0,760.000 - KOLEKTOR

V NÁSYPU V PŘÍMÉ

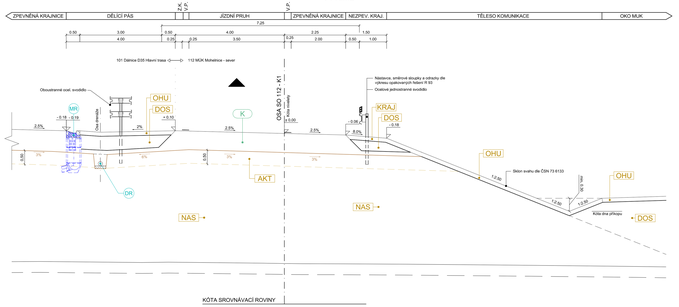

V2 - KM 0,550.000 - JEDNOPRUHOVÁ

V NÁSYPU V OBLOUKU R = 250m

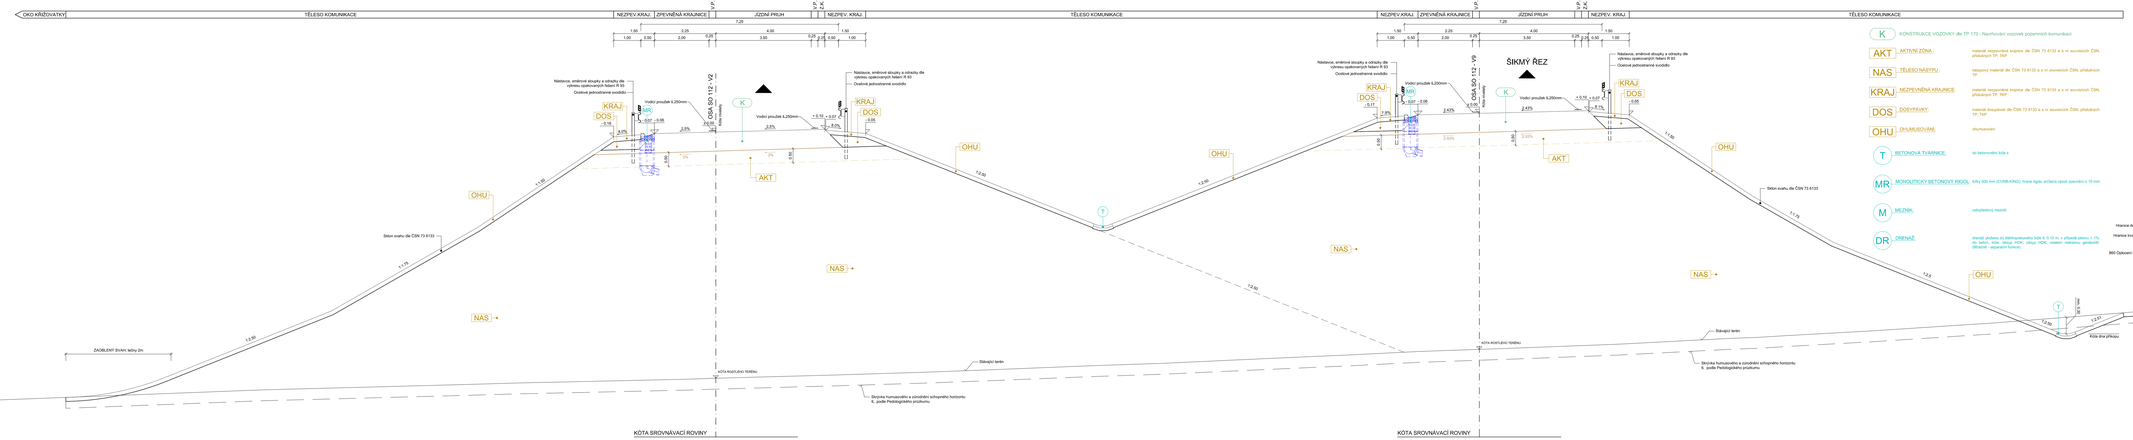

V9 - KM 0,324.437 - JEDNOPRUHOVÁ

V NÁSYPU V PŘECHODNICI

K	KONSTRUKCE VOZOVKY dle TP 170 - Navrhování vozovek pozemních komunikací	
AKT	AKTIVNÍ ZÓNA:	materiál nezpevněné krajnice dle ČSN 73 6133 a v ní souvisících ČSN, příslušných TP, TKP
NAS	TĚLESO NÁSYPU:	násypový materiál dle ČSN 73 6133 a v ní souvisících ČSN, příslušných TP
KRAJ	NEZPEVNĚNÁ KRAJNICE:	materiál nezpevněné krajnice dle ČSN 73 6133 a v ní souvisících ČSN, příslušných TP, TKP
DOS	DOSYPÁVKY:	materiál dosypávek dle ČSN 73 6133 a v ní souvisících ČSN, příslušných TP, TKP
OHU	OHUMUSOVÁNÍ:	ohumusování
T	BETONOVÁ TVÁRNICE:	do betonového lože s
MR	MONOLITICKÝ BETONOVÝ RIGOL:	šířky 500 mm (CURB-KANG) hrana rigolu srovna spolu zpevnění o 10 mm
M	MEZNÍK:	cetopletelový mezník
DR	DRENÁŽ:	drenáž slouží ke odvodnění konstr. tělesa tl. 0,10 m, v případě sklonu > 1% dle tabulky, kde, drenáž ACP, sklop. HDK, otvoru nebo/ano, geotextilii obsypané - zapojení funkcí

ČÁST D

VÝŠKOVÝ SYSTÉM Bpv SOUŘADNICOVÝ SYSTÉM S-JTSK

OBJEDNATEL PD:	ŘSD ČR ŘEDITELSTVÍ SILNIC A DÁLNIC Na Pankráci 546/56 000 89 Praha 4 IČO 659 93 336 Číslo smlouvy: HP71/2020/R
ZHOTOVITEL PD:	SUDOP GROUP_Velké projekty_RS SUDOP PUDIS SUDOP PRAHA Zastoupení zhotovitel: UPC OBOUR PRAHA s.r.o. Podolská 1014/20 100 00 Praha 6 IČO 601 93 369
HLAVNÍ INŽENÝR PROJEKTU	ING. JAN HRACHOVEC

ŘEDITEL ATELIERU	ING. VLADIMÍR MAYNITZ	ZODPOVĚDNÝ PROJEKTANT: ING. JAN HRACHOVEC ČKAIT 0500 1217	
HLAVNÍ INŽENÝR PROJEKTU	ING. JAN HRACHOVEC		
ZODPOVĚDNÝ PROJEKTANT	ING. IVO KIŠŠ		
VYPRACOVAL	ING. MARTIN KENDĚL	Kounicova 27/13, 602 00 BRNO	
KONTROLOVAL	ING. VLADIMÍR MAYNITZ		

INVEST. AKCE:	D35 STARÉ MĚSTO - MOHELNICE, DÚR, IČ vč. zaměření	DATUM	06/2021
		MĚŘÍTKO	1:1 a 1:50
STUPEŇ:	D.1 STAVEBNÍ ČÁST, D.1.1 OBJEKTY POZEMNÍCH KOMUNIKACÍ	C. ZAKÁZKY	19-015-D-SUP
OBJEKT:	SO 112 - MUK MOHELNICE SEVER	ÚZEL	DÚR
NÁZEV:	VZOROVÉ PŘÍČNÉ ŘEZY	Č. SOUPRAVY	DÍL: D.1.1 / PŘÍLOHA: 112.4

Tento výkres je majetkem SUDOP GROUP a.s. Nelze jej bez jeho souhlasu kopírovat, zveřejnit nebo jinak zpřístupnit jiným osobám, ani jej jakkoliv jinak zneužít.