



PŮDORYS M 1:250

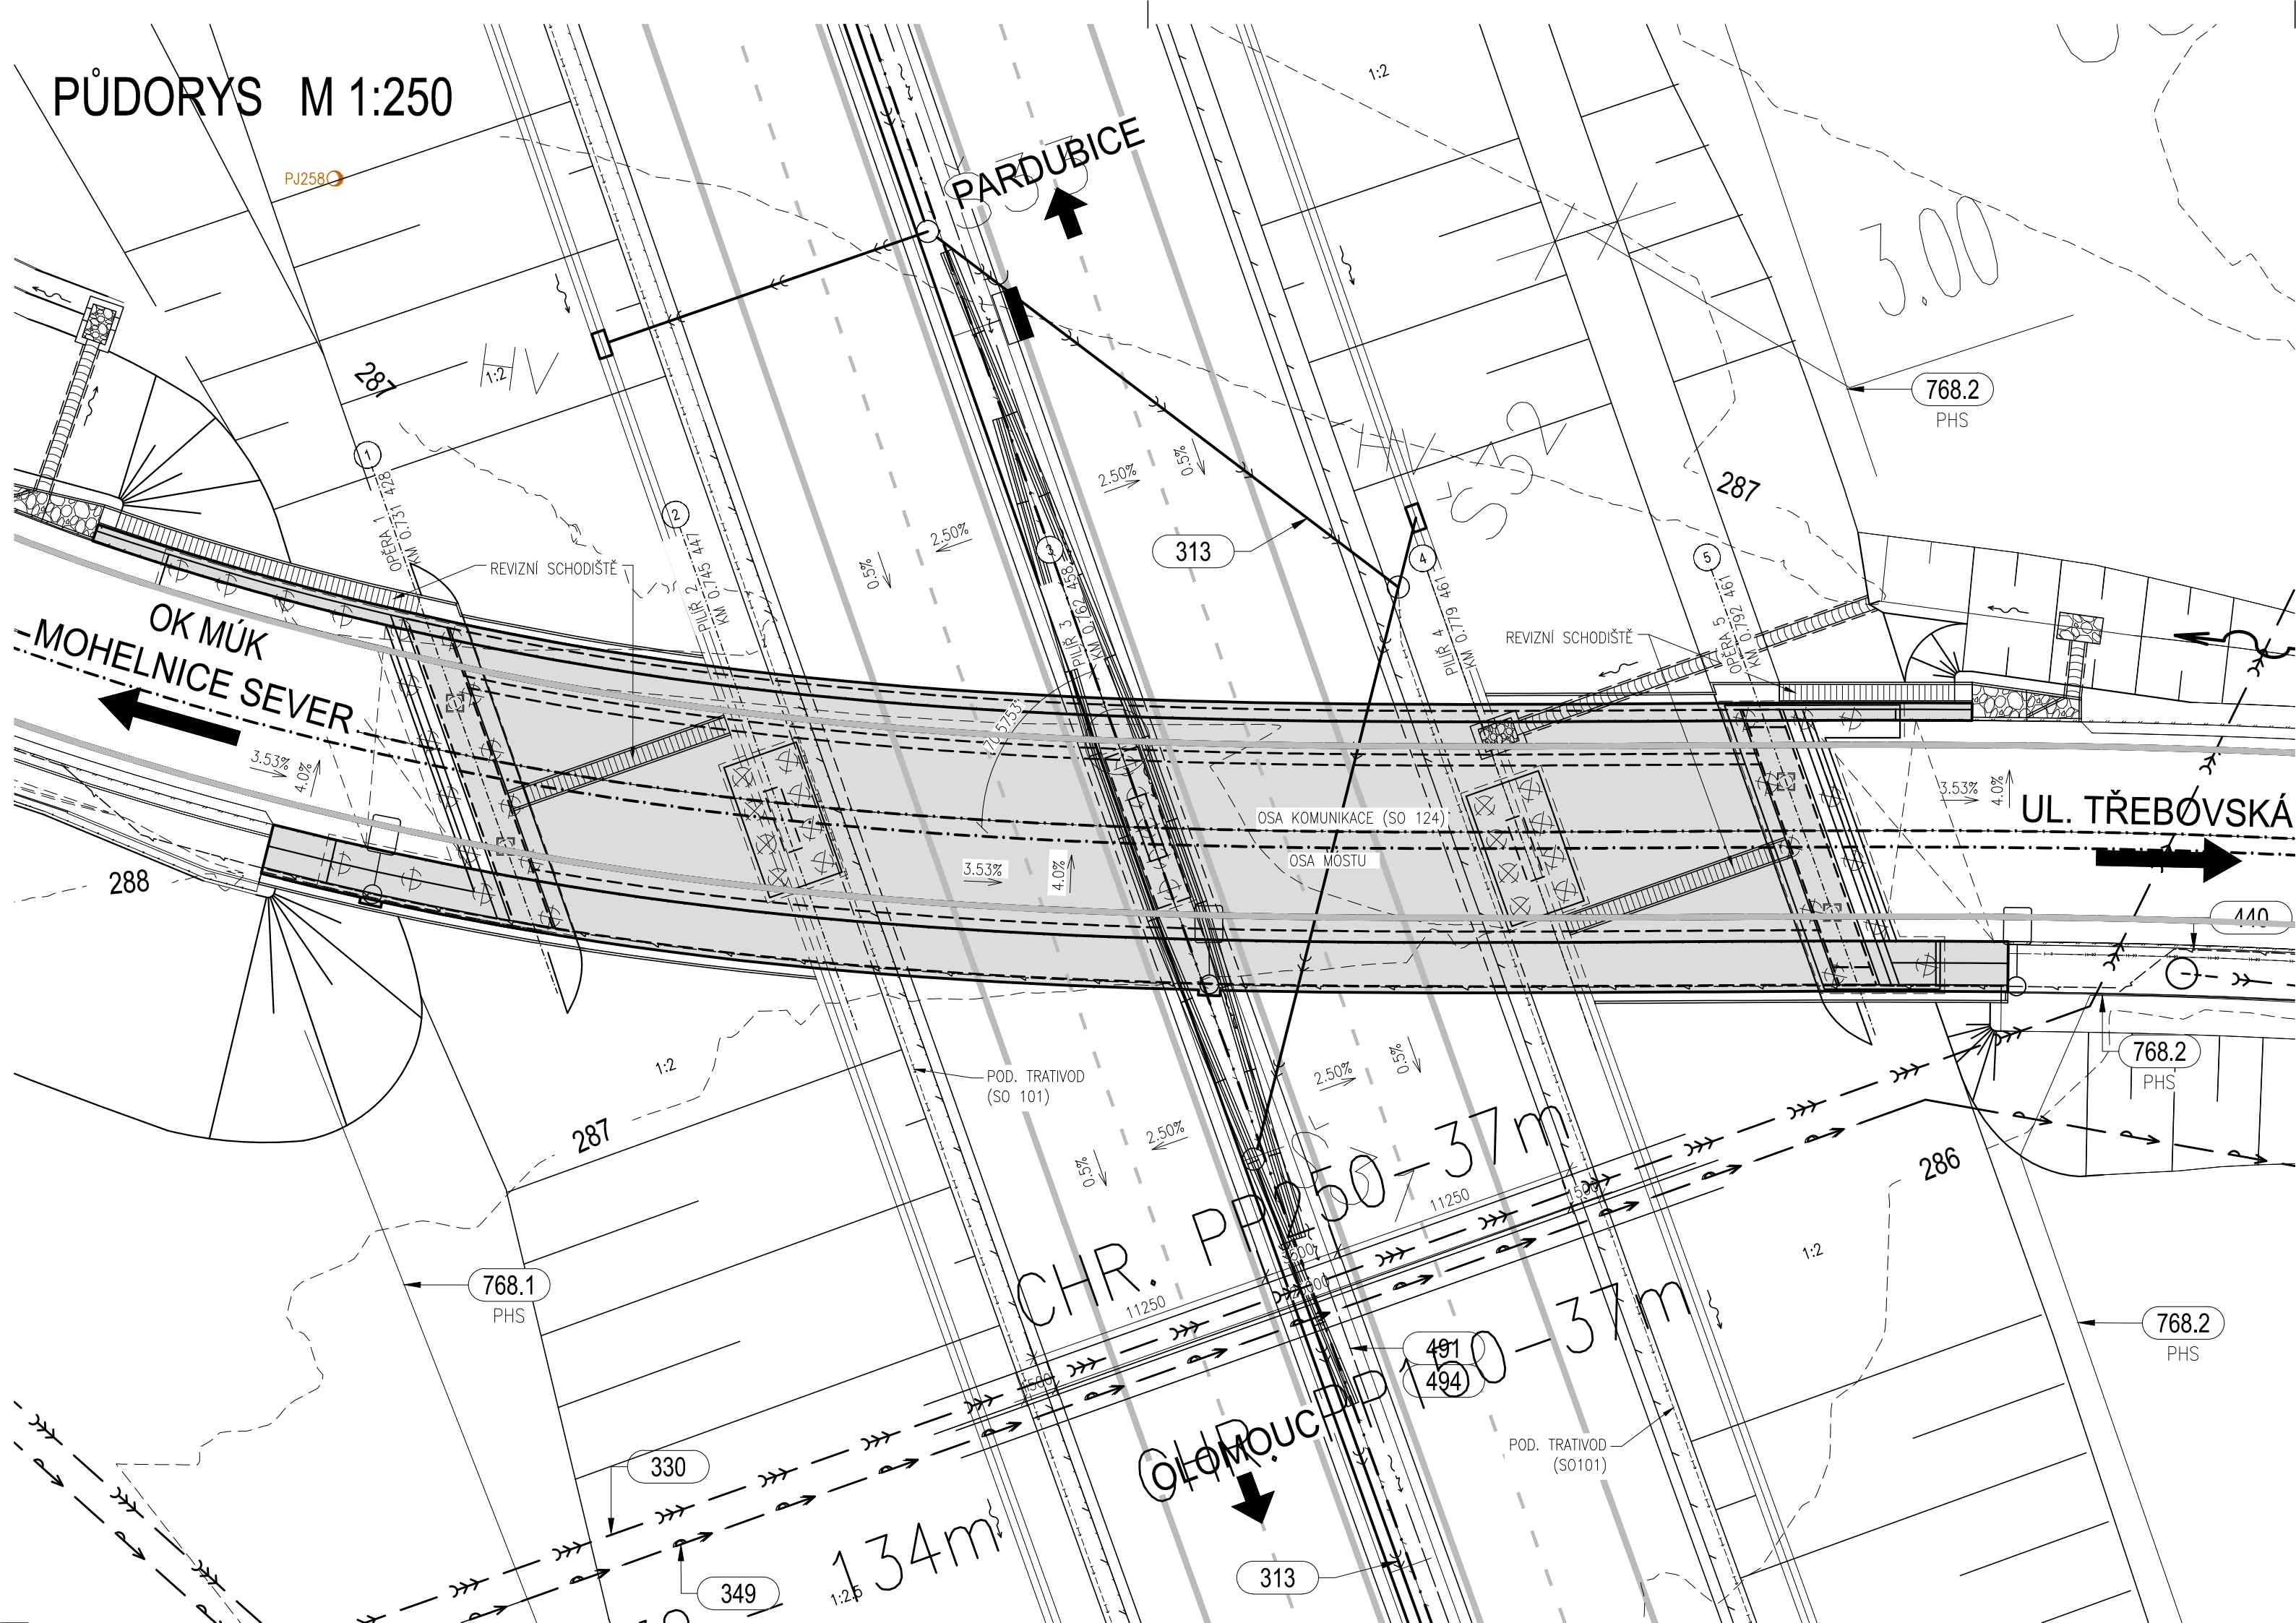


PODÉLNÝ ŘEZ M 1:250

(V OSE KOMUNIKACE)

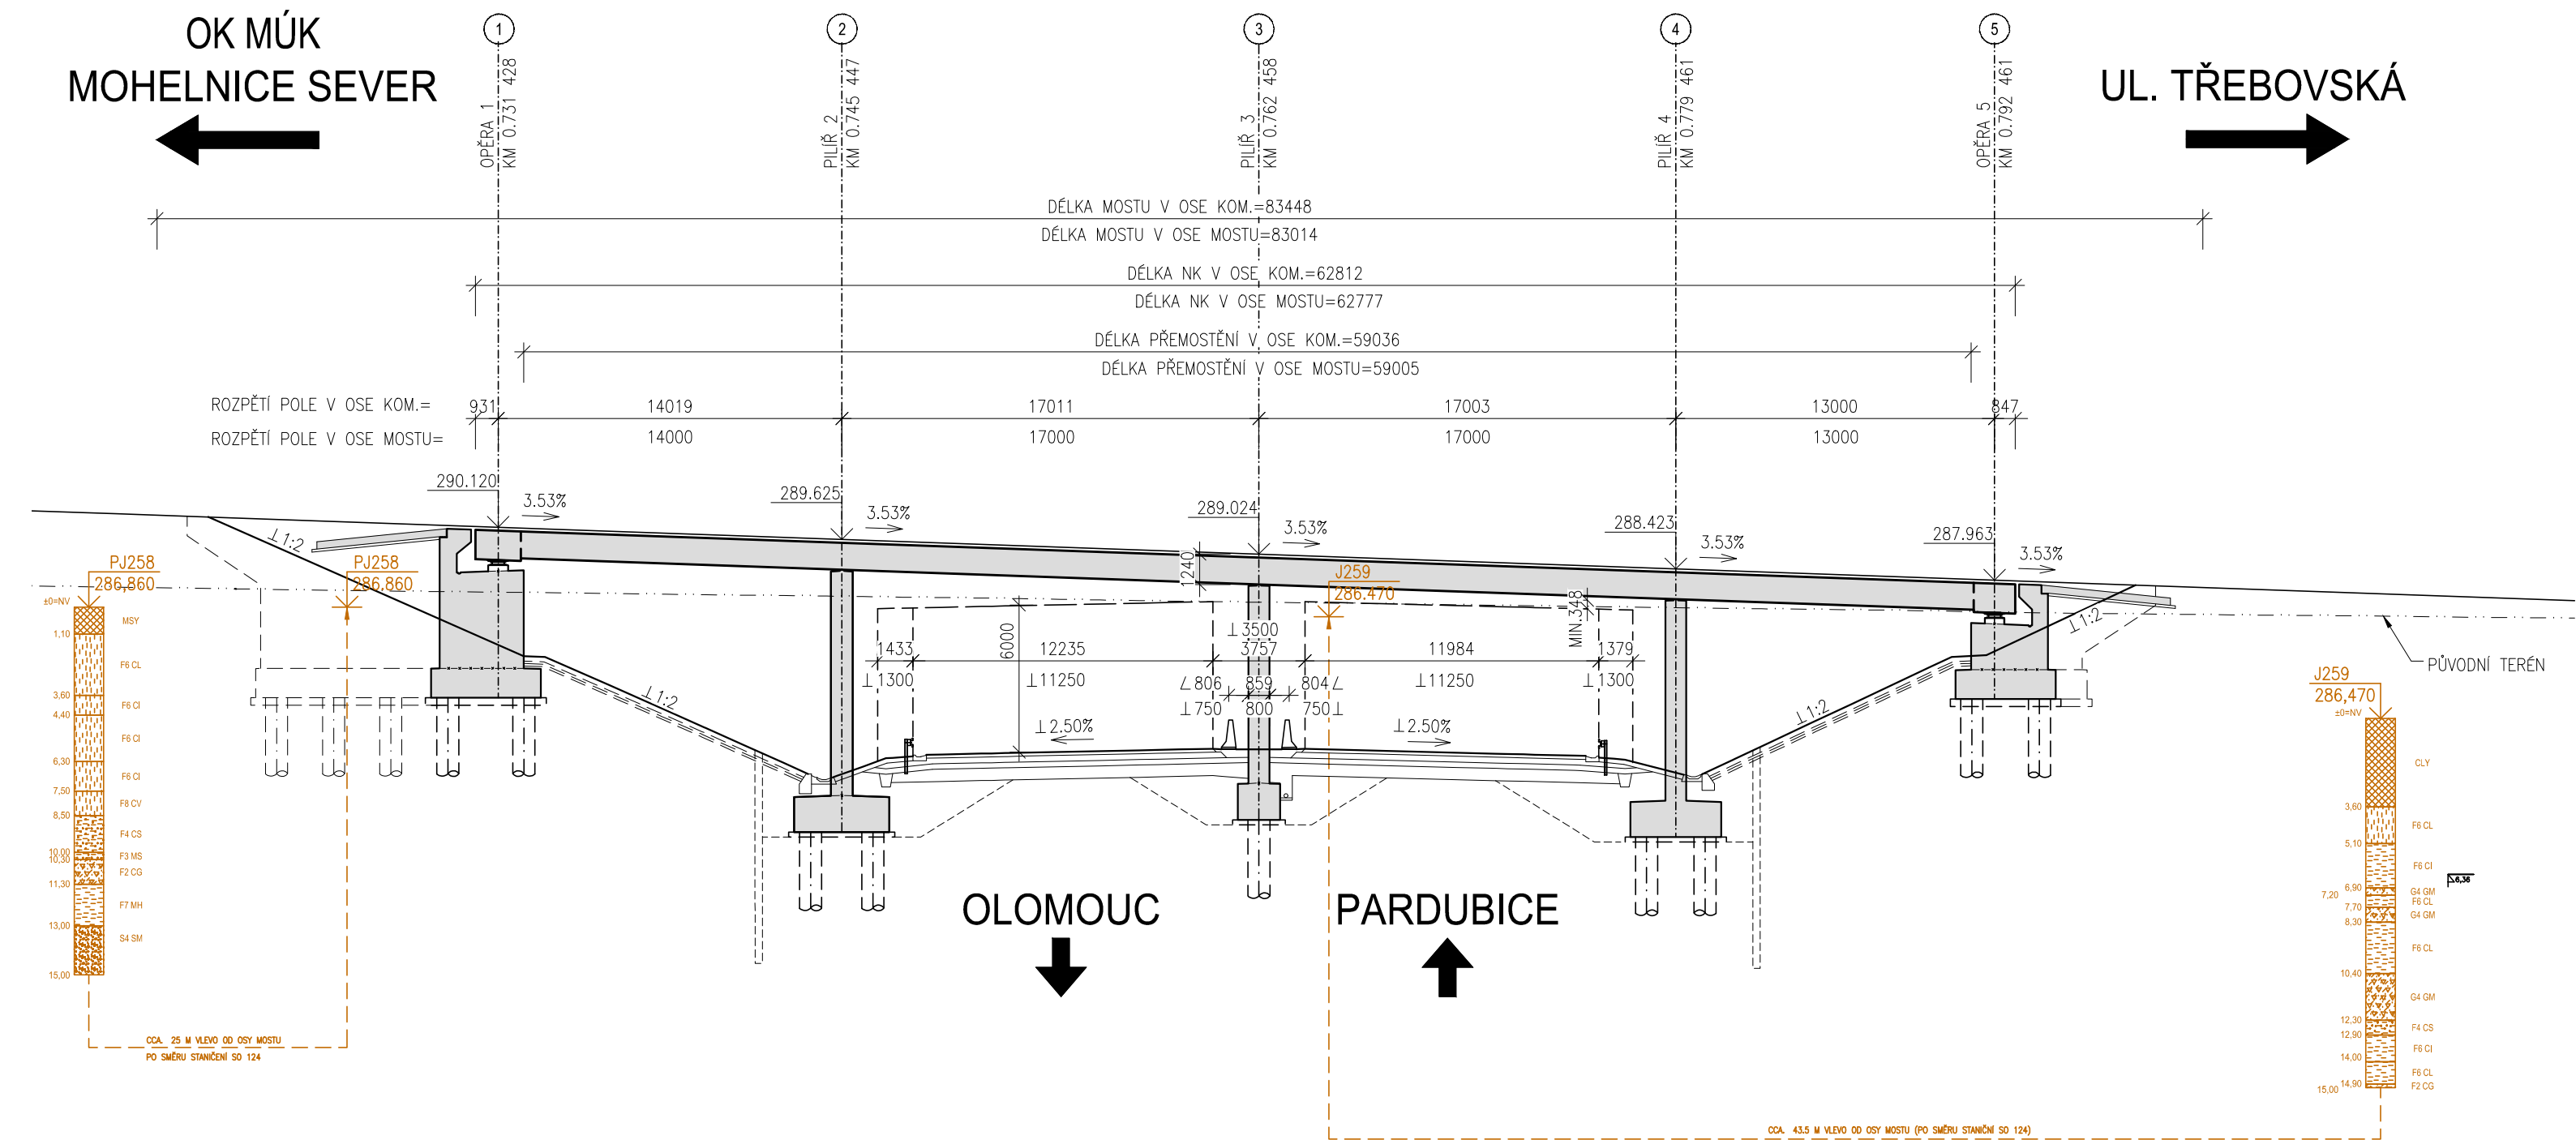

PŘÍČNÝ ŘEZ M 1:100

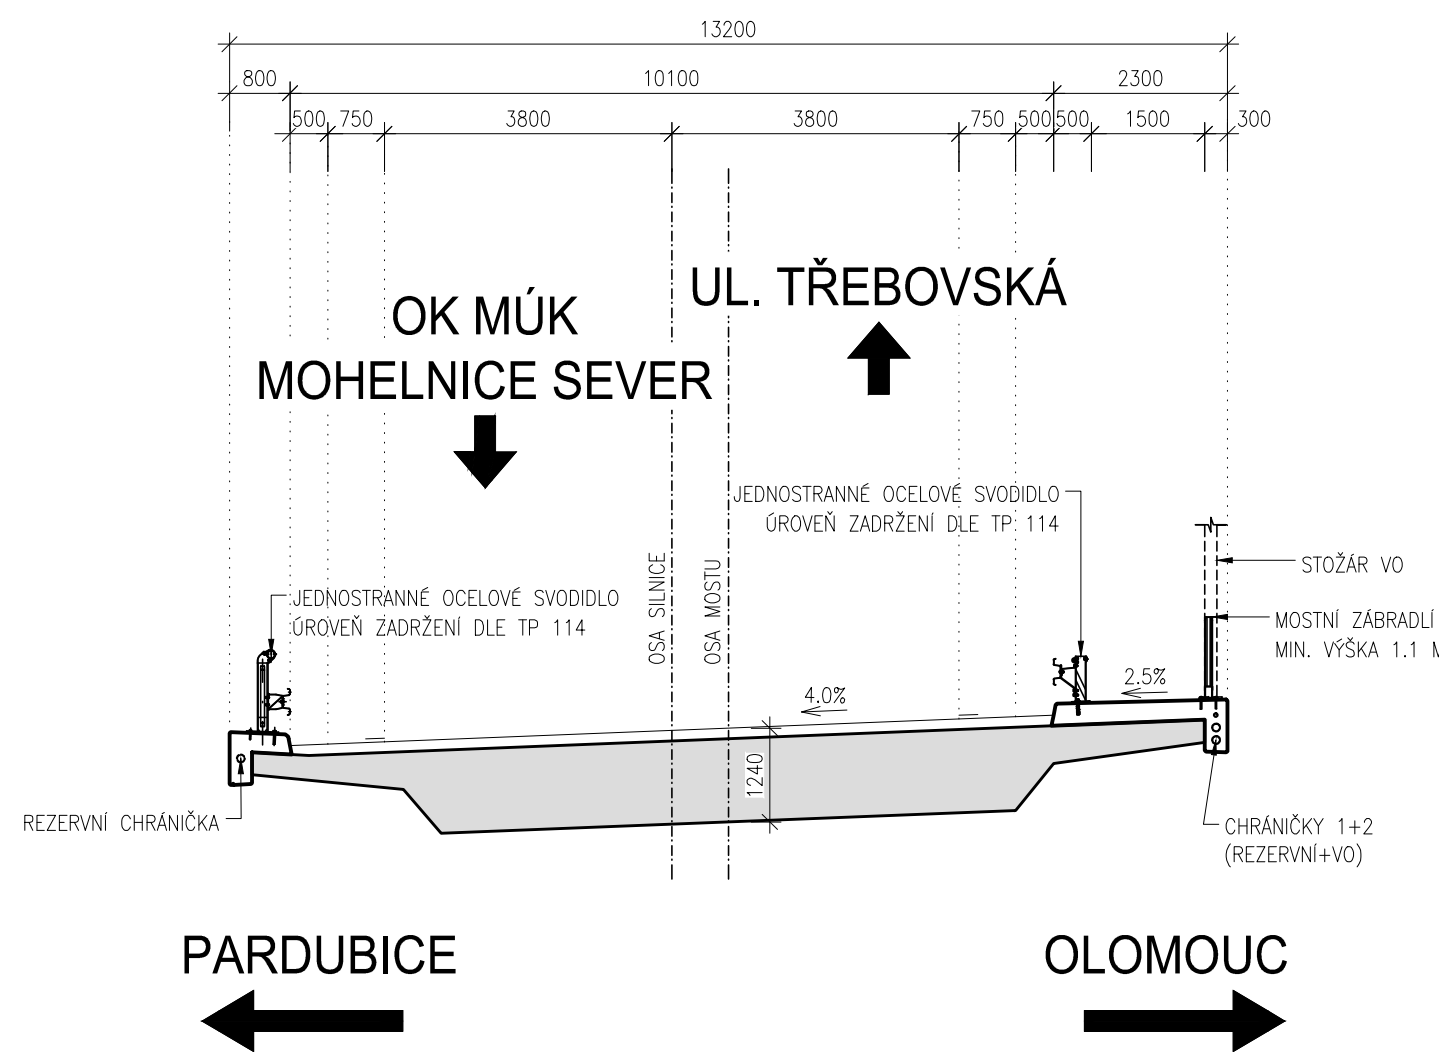

SO 226 ČÁST D

VÝŠKOVÝ SYSTÉM BpV

SOUŘADNICOVÝ SYSTÉM S-JTSK

OBJEDNATEL PD

**ŘSD ČR**
ŘEDITELSTVÍ SILNIC A DÁLNIC
Na Pankraci 546/56
140 00 Praha 40
IČO: 659 93 390
Číslo smlouvy: 14PT-000556

ZHOTOVITEL PD

**SUDOP GROUP_Velké projekty_RS**

**VPÚ DECO PRAHA a.s.**

**PUDIS**

**SUDOP PRAHA**

Zastoupené společnosti
VPÚ DECO PRAHA a.s.
Podbabská 1014/20
160 00 Praha 6
IČO: 601 93 280

HLAVNÍ INŽENÝR PROJEKTU
ING. JAN HRACHOVEC

ŘEDITEL ATELIERU	ING. VLADIMÍR NAVRÁTIL	 Kounicova 271/13, 602 00 BRNO		
HLAVNÍ INŽENÝR PROJEKTU	ING. JAN HRACHOVEC			
ZODPOVĚDNÝ PROJEKTANT	ING. OLDŘICH KABELKA			
VYPRACOVAL	ING. MARTIN JEDLIČKA			
KONTROLOVAL	ING. VLADIMÍR NAVRÁTIL			
NÁZEV AKCE		DATUM	04/2020	
D35 STARÉ MĚSTO - MOHELNICE, DÚR, IČ vč. zaměření		FORMÁT	6 x A4	
ČÁST		MĚŘITKO	1:100,1:250	
D.1 STAVEBNÍ ČÁST, D.1. MOSTNÍ OBJEKTY A ZDI		Č. ZAKÁZKY	19-003-A1-DUR	
OBJEKT		ÚČEL	DÚR	
SO 226 - MOST NA PŘELOŽCE SIL. II/635 PŘES D35 V KM 15,104				
PRÍLOHA		Č. SOUPRAVY	ČÁST	PRÍLOHA
PŘEHLEDNÝ VÝKRES			D.1.2	226.3
DOKUMENTACE LZE UŽÍVAT POUZE VE SMYSLU PŘESUNÉ SMLOUVY O DÍLO. VÝKRES, ČI JEHO ČÁST, MŮŽE BYT KOPÍROVÁN NEBO JINÝM ZPŮSOBEM ROZŠÍŘOVÁN POUZE PO PŘEDCHOZÍM SOHLÁSENÍ DOPRAVOPROJEKTU BRNO A.S.				

DOCUMENTU LZE UŽÍVAT POUZE VE SMYSLU PŘÍSLUŠNÉ SMLOUVY O DÍLO. VÝKRES, O JEHO ČÁSTI, MŮŽE BÝT KOPÍROVÁN NEBO JINAK ZPŮSOBEM ROZŠŘŮVÁN POUZE PO PŘEDCHOZÍM SOHLASU DOPRAVOPROJEKT BRNO a.s.