
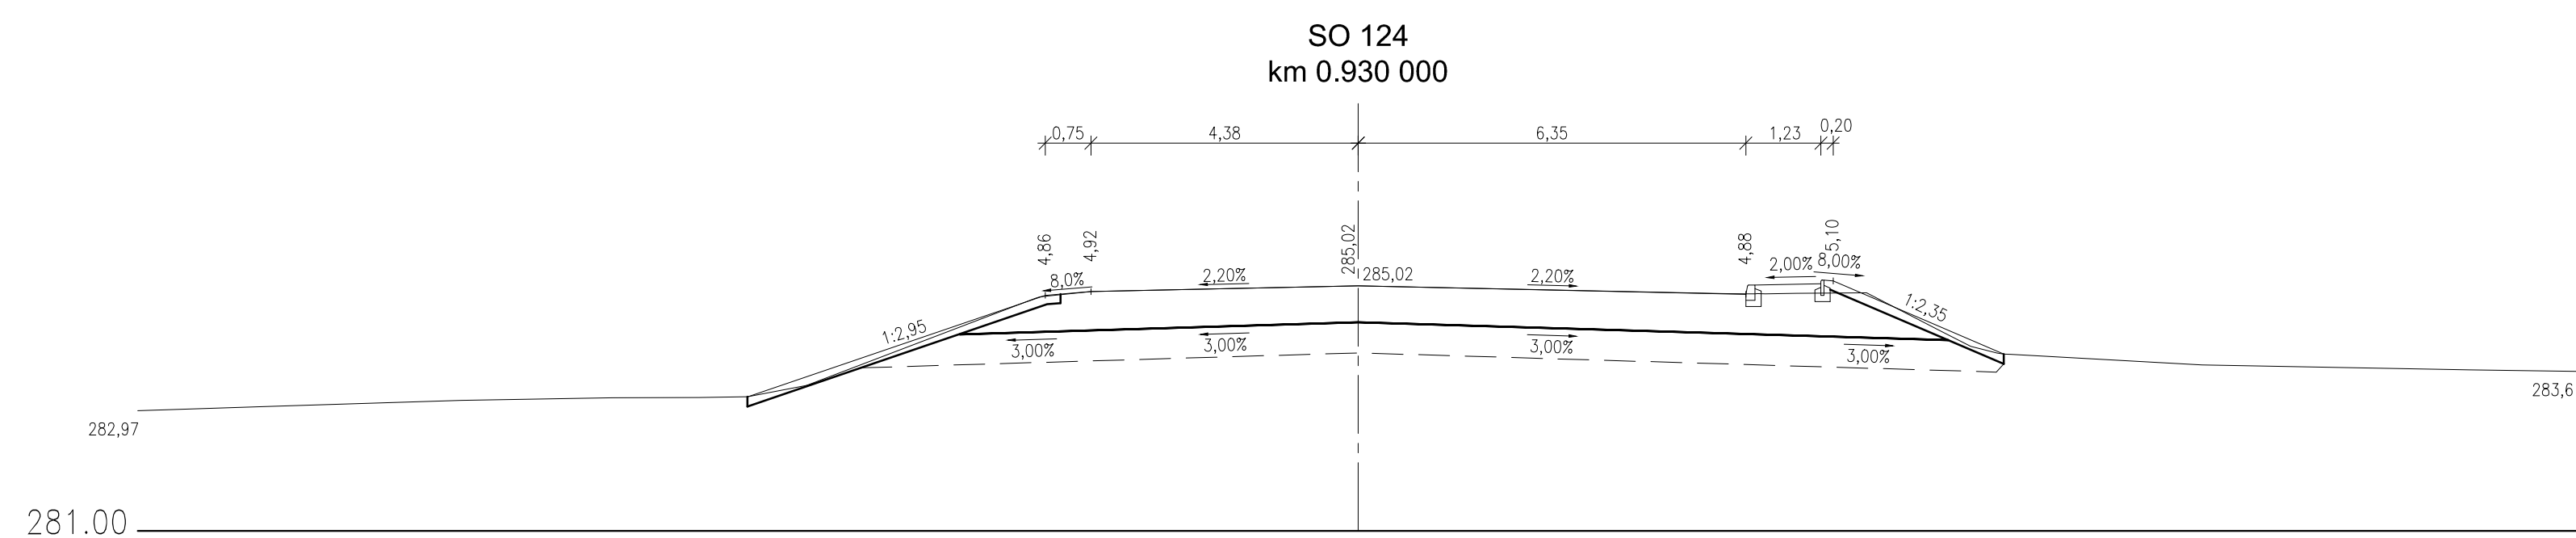
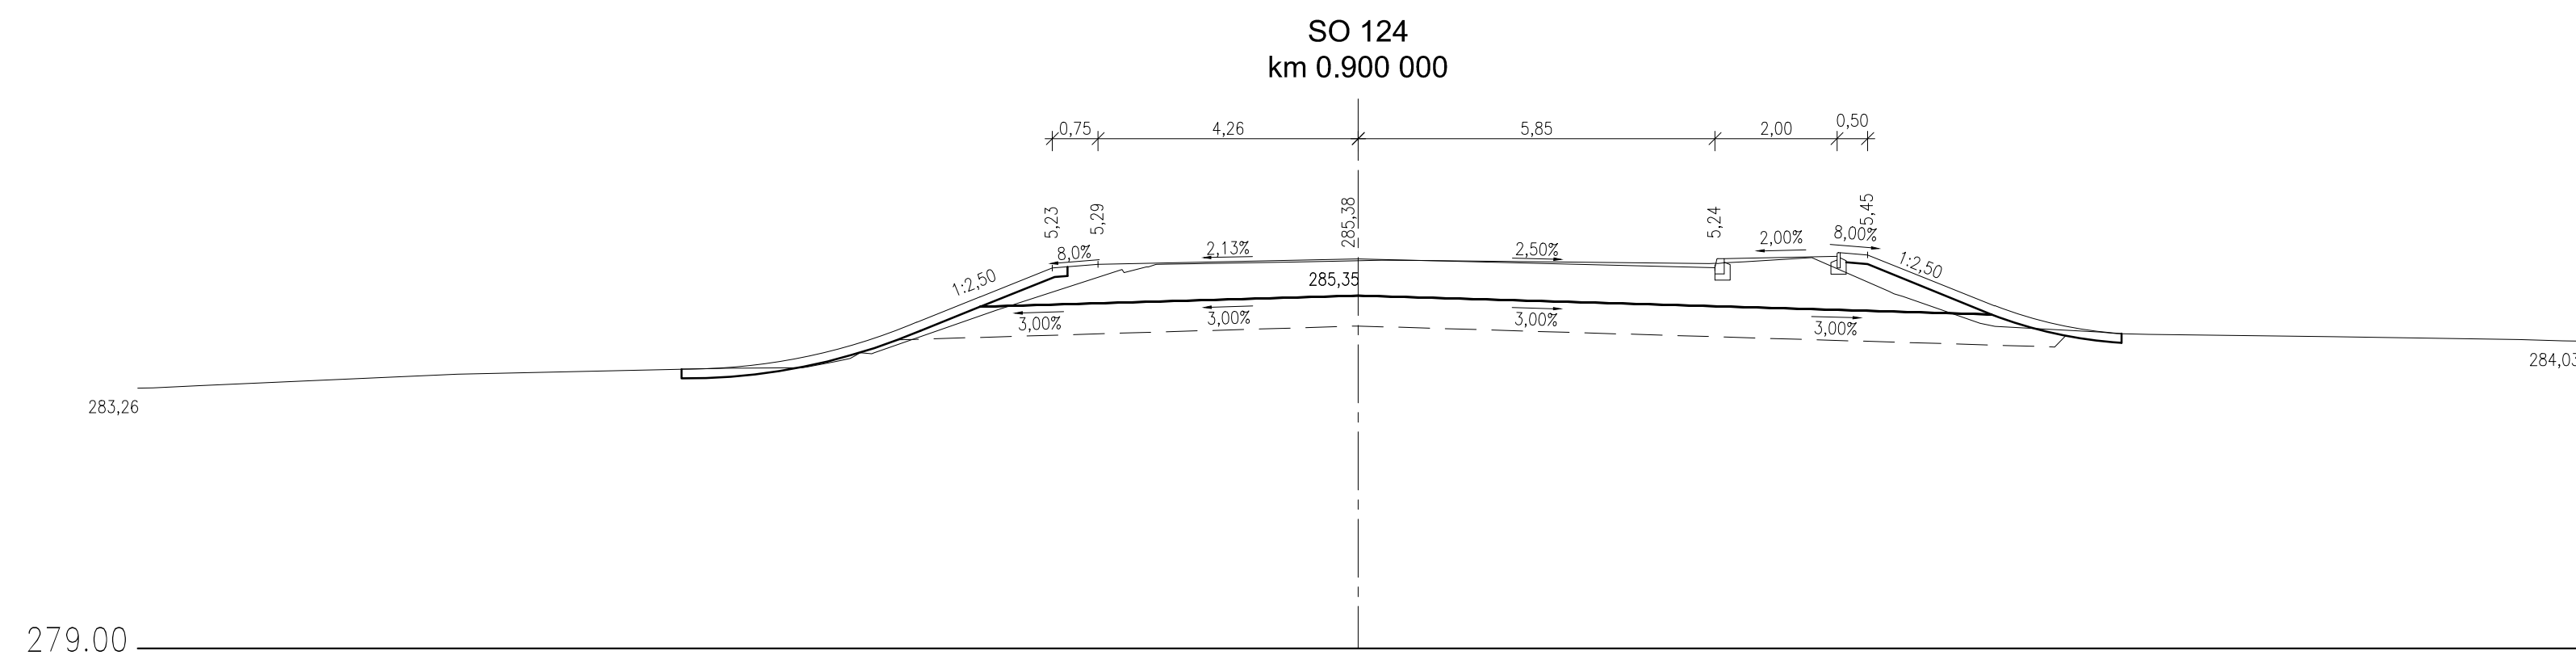
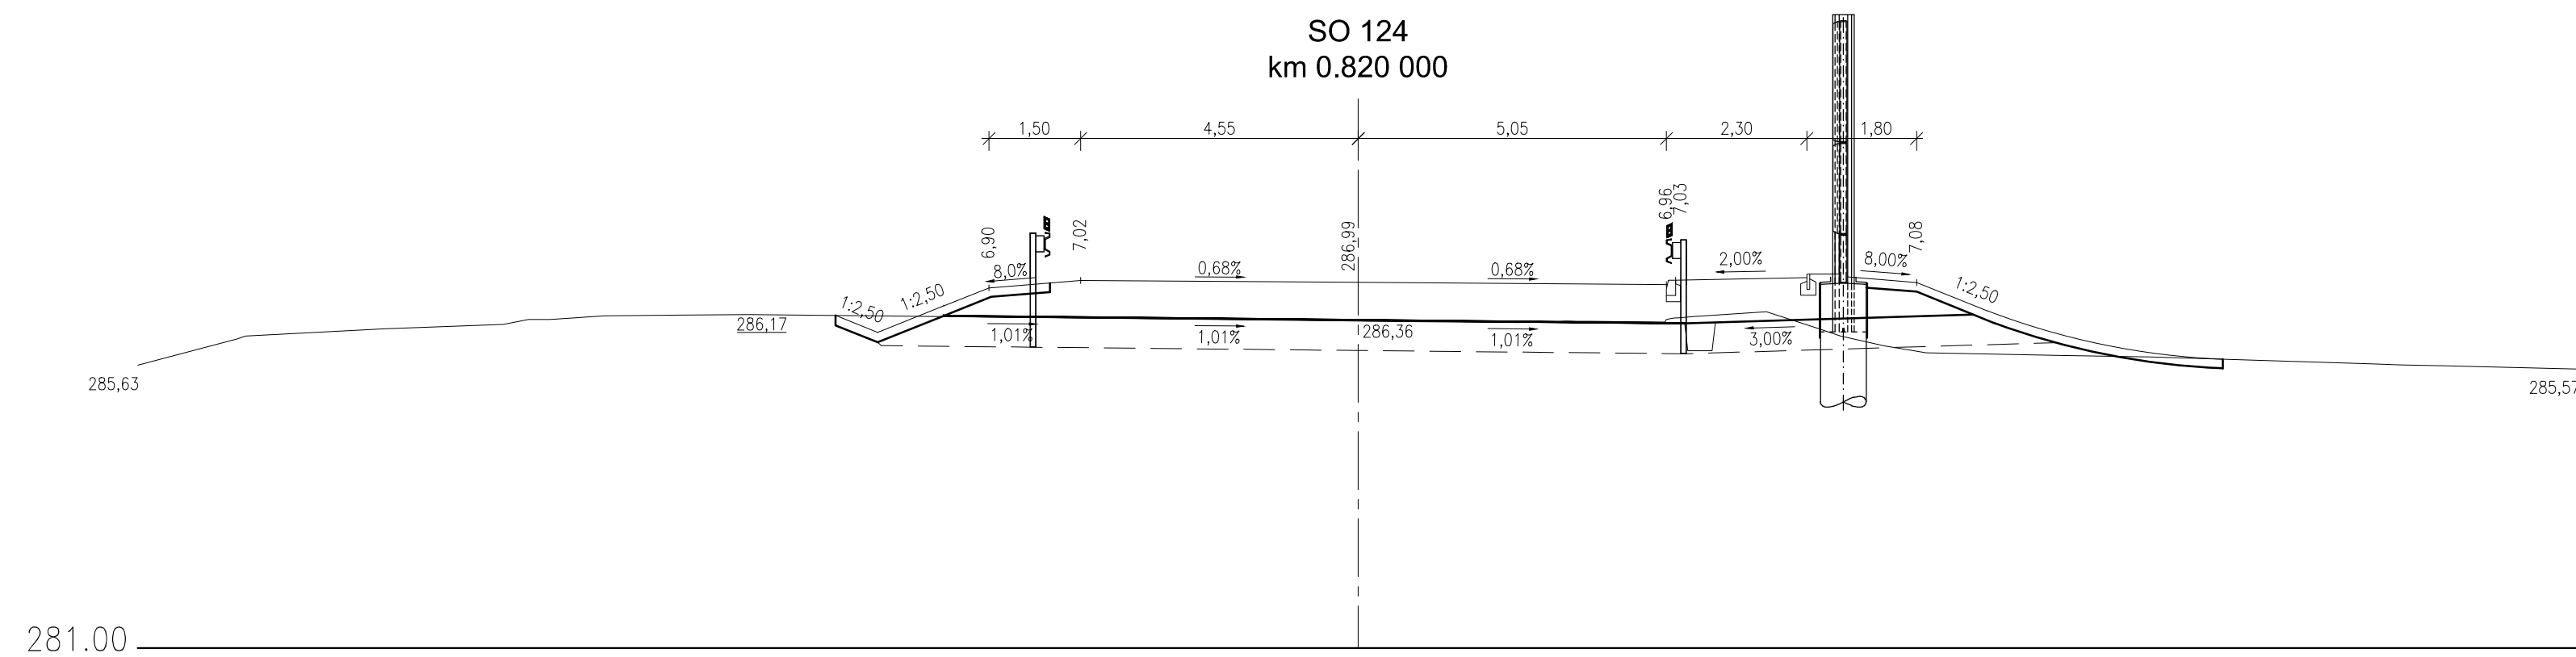
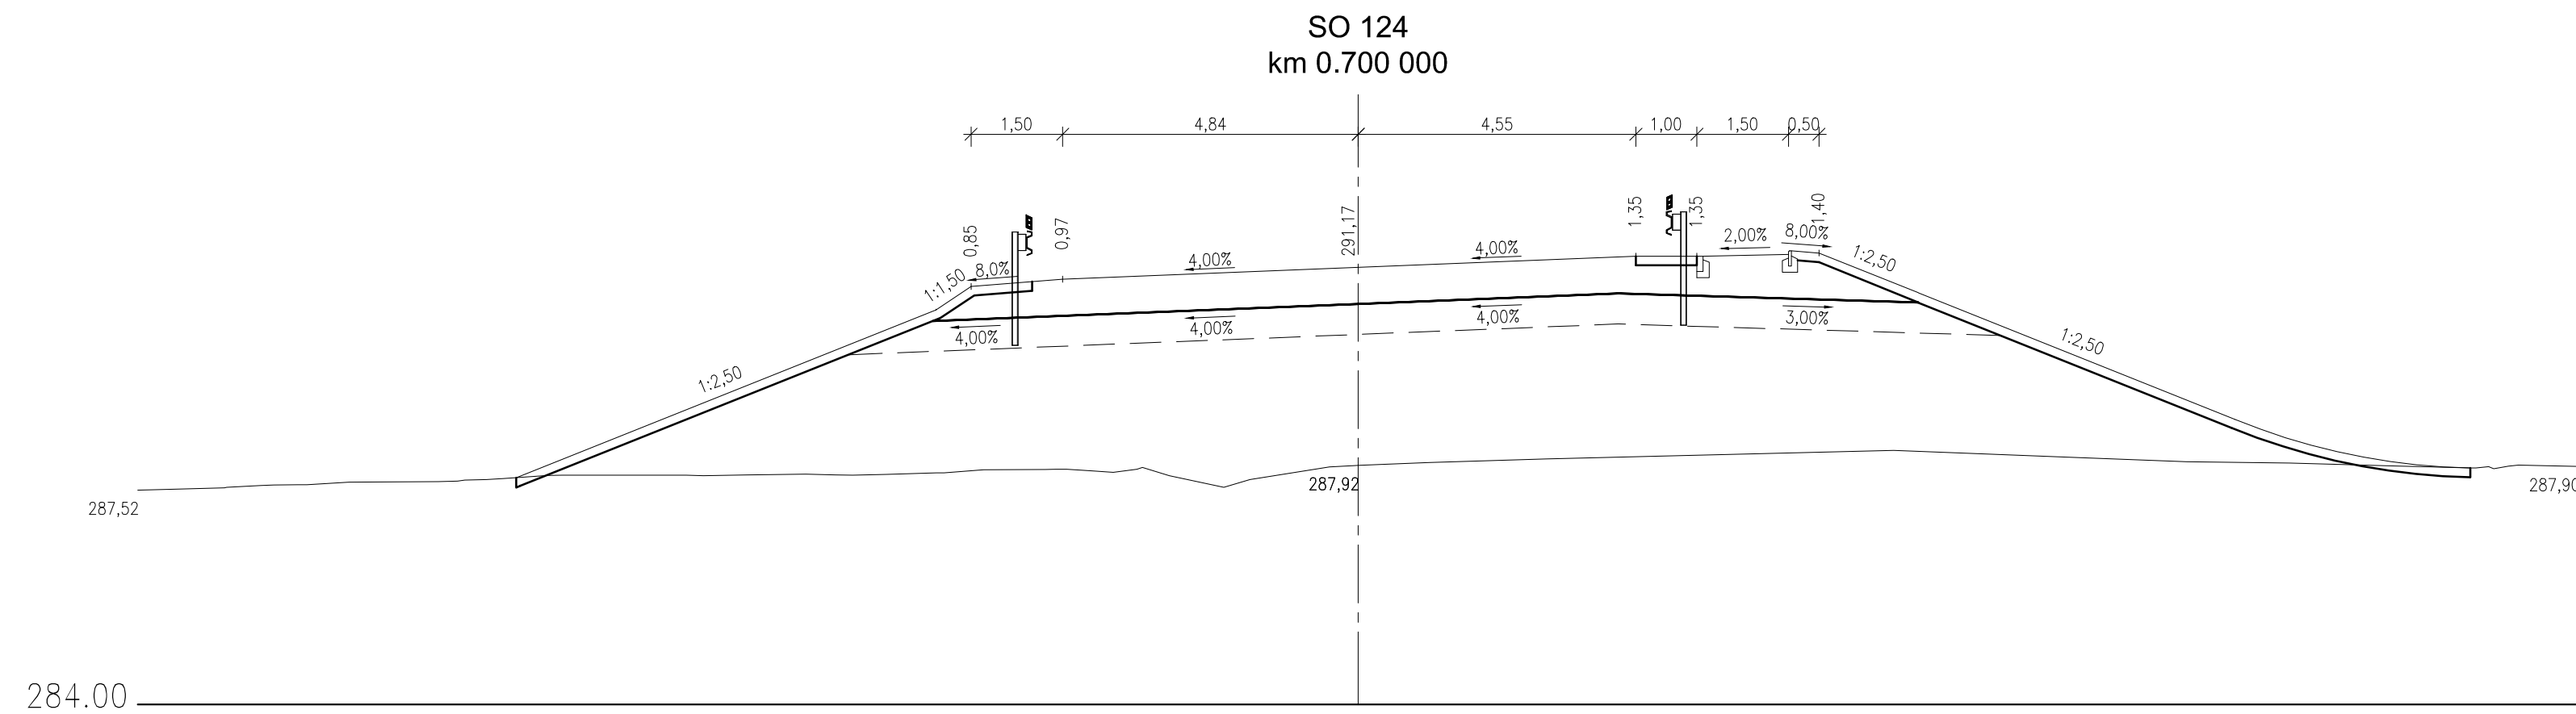
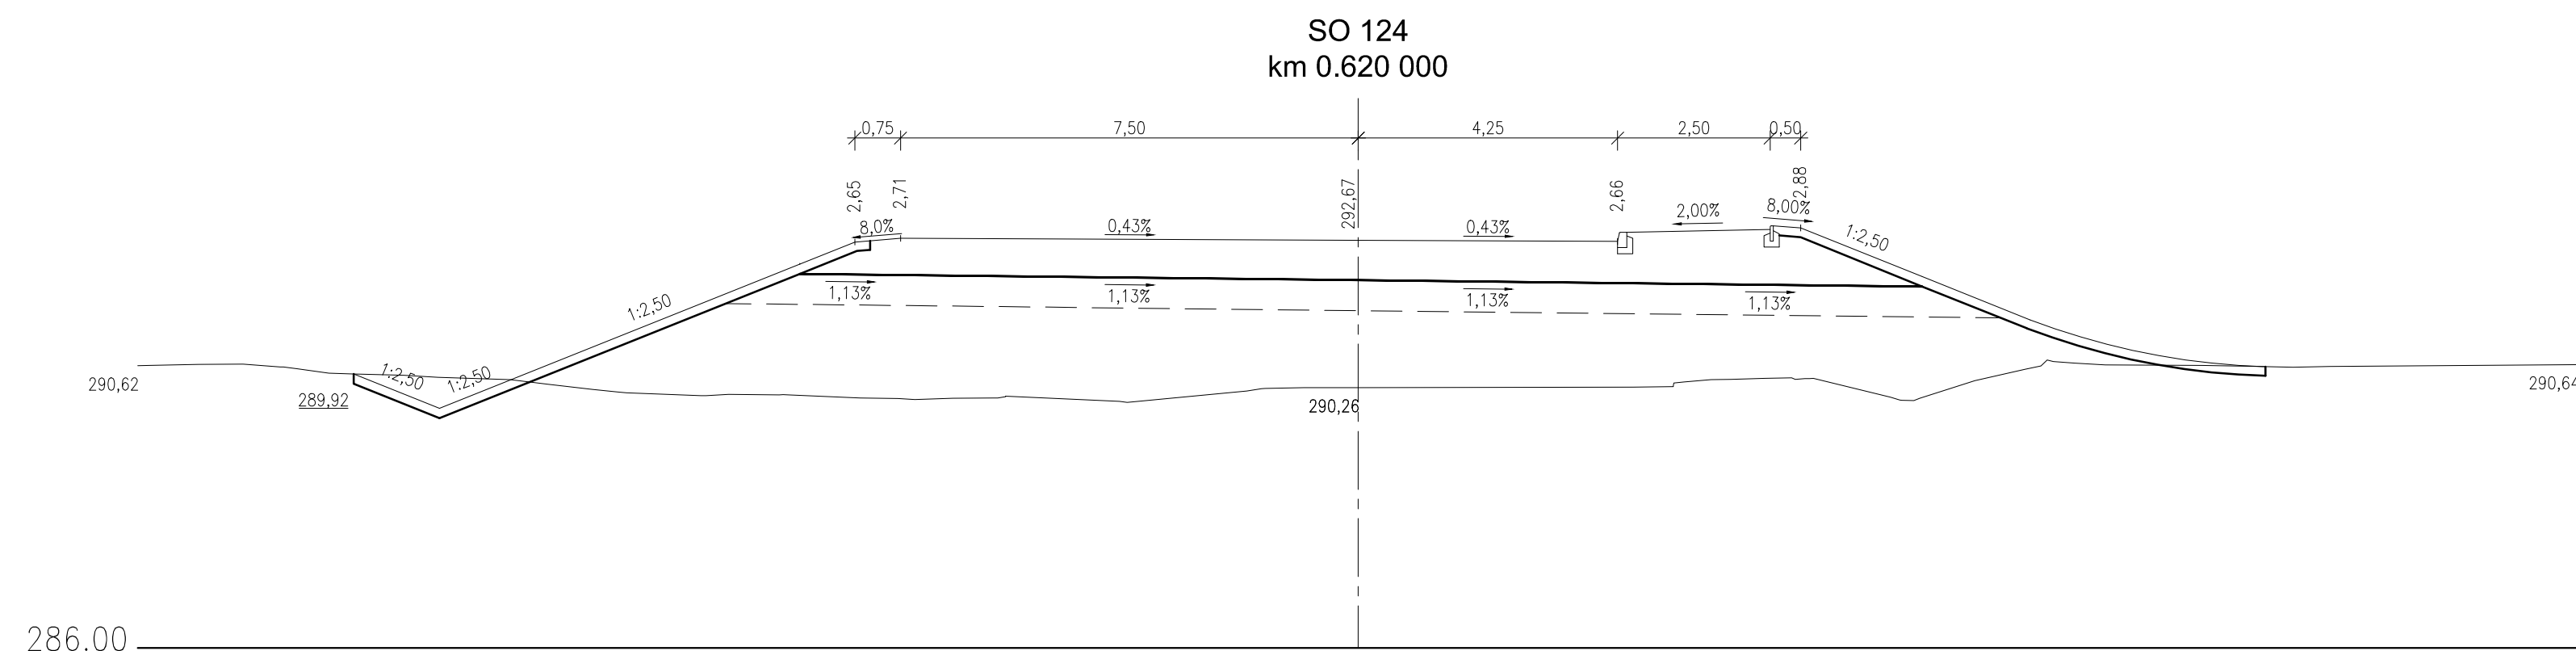
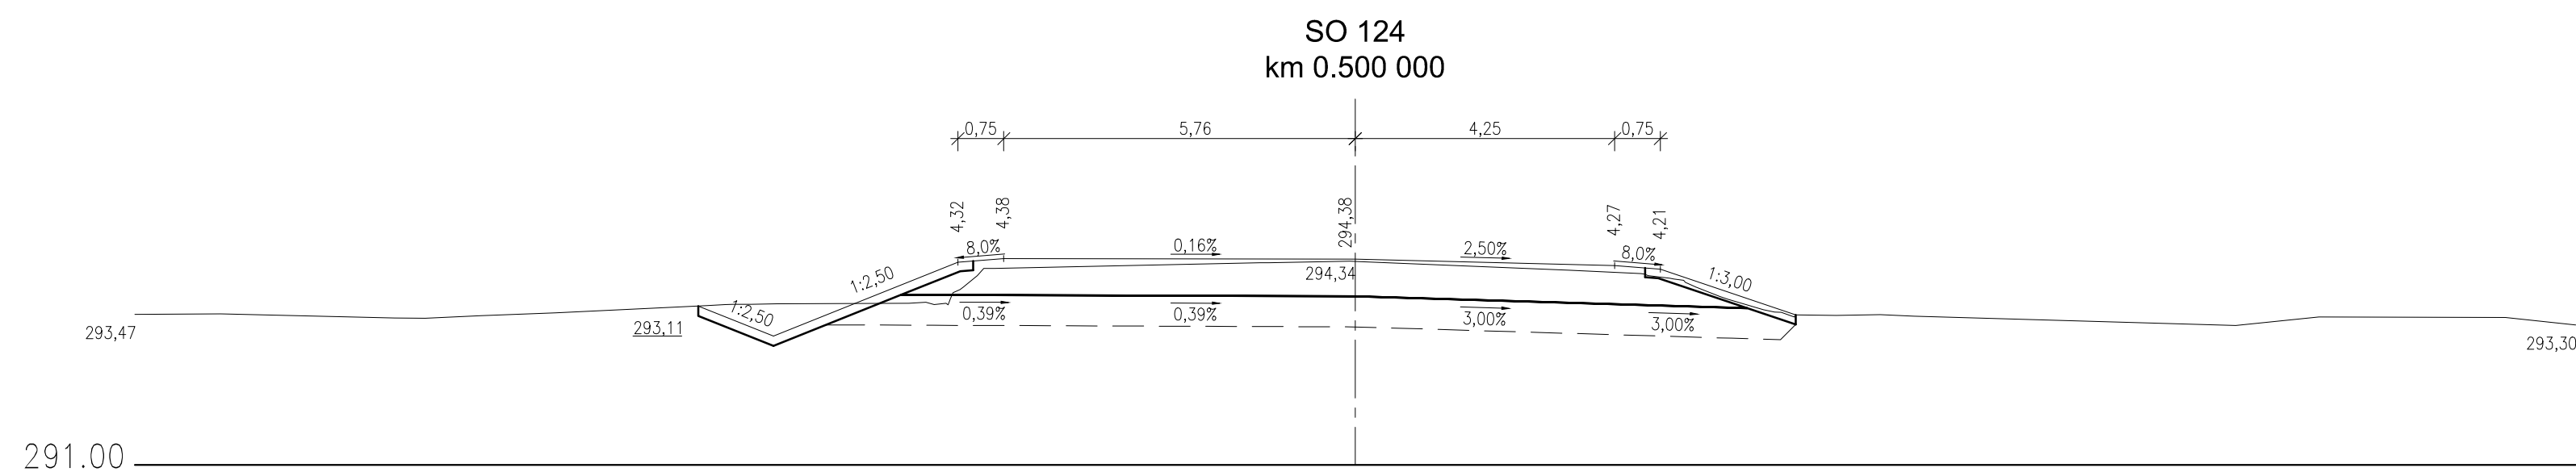
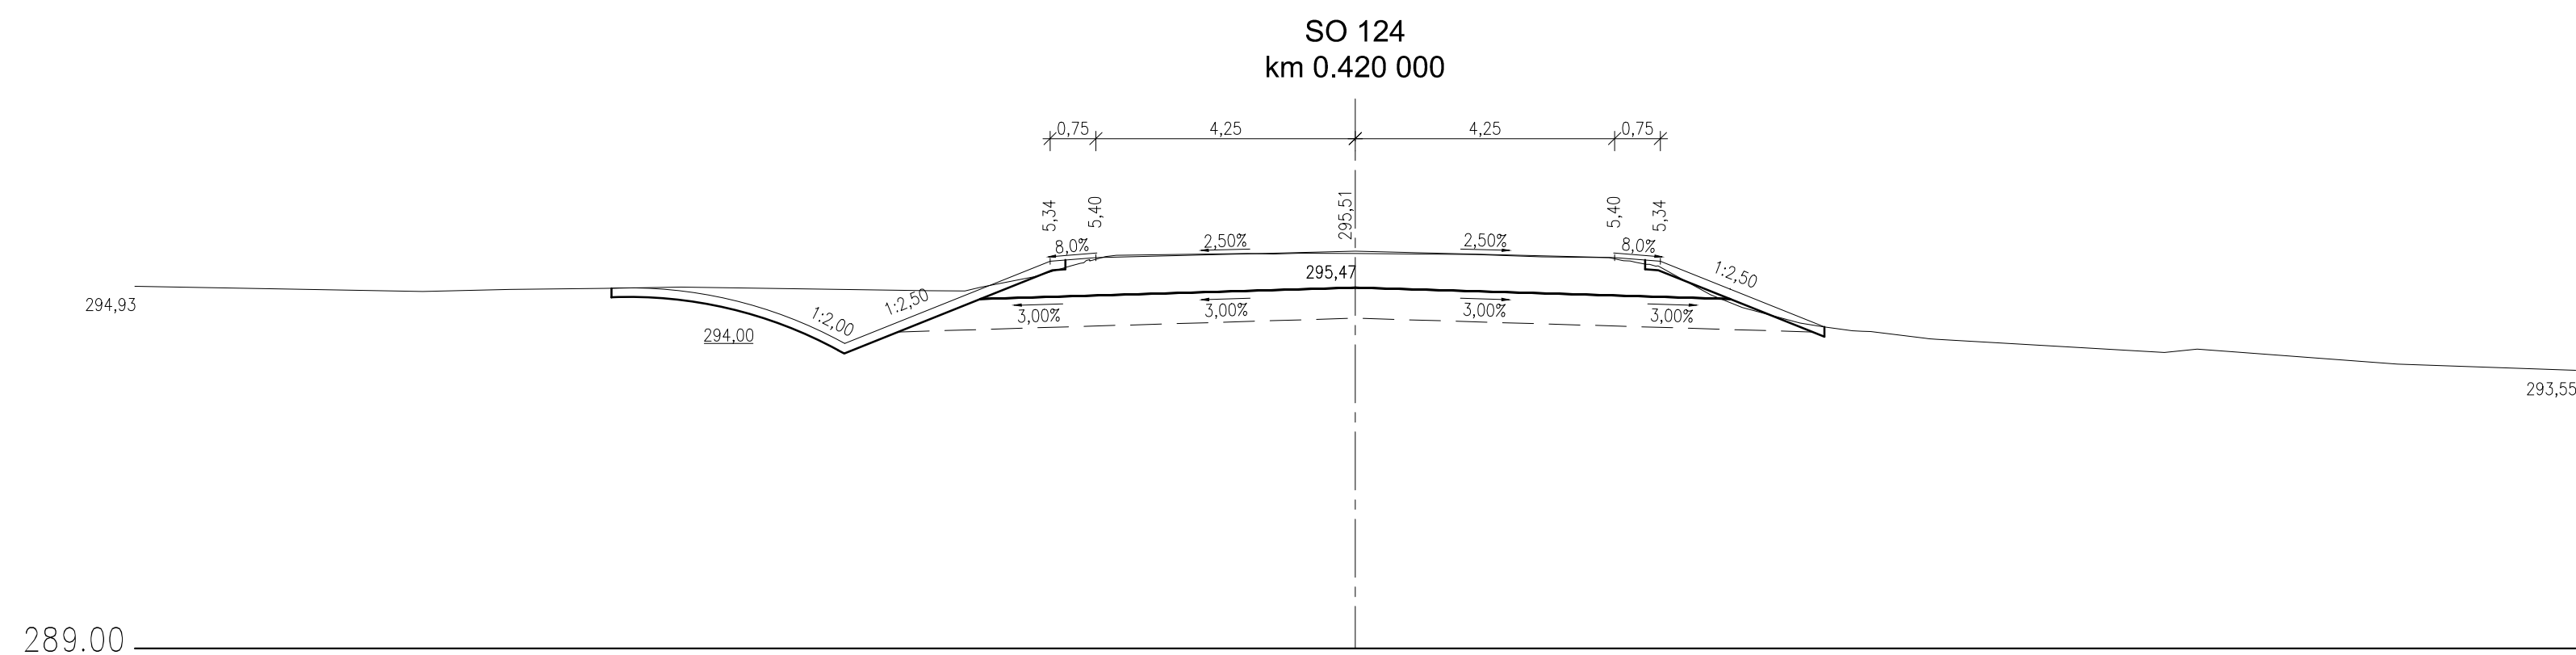
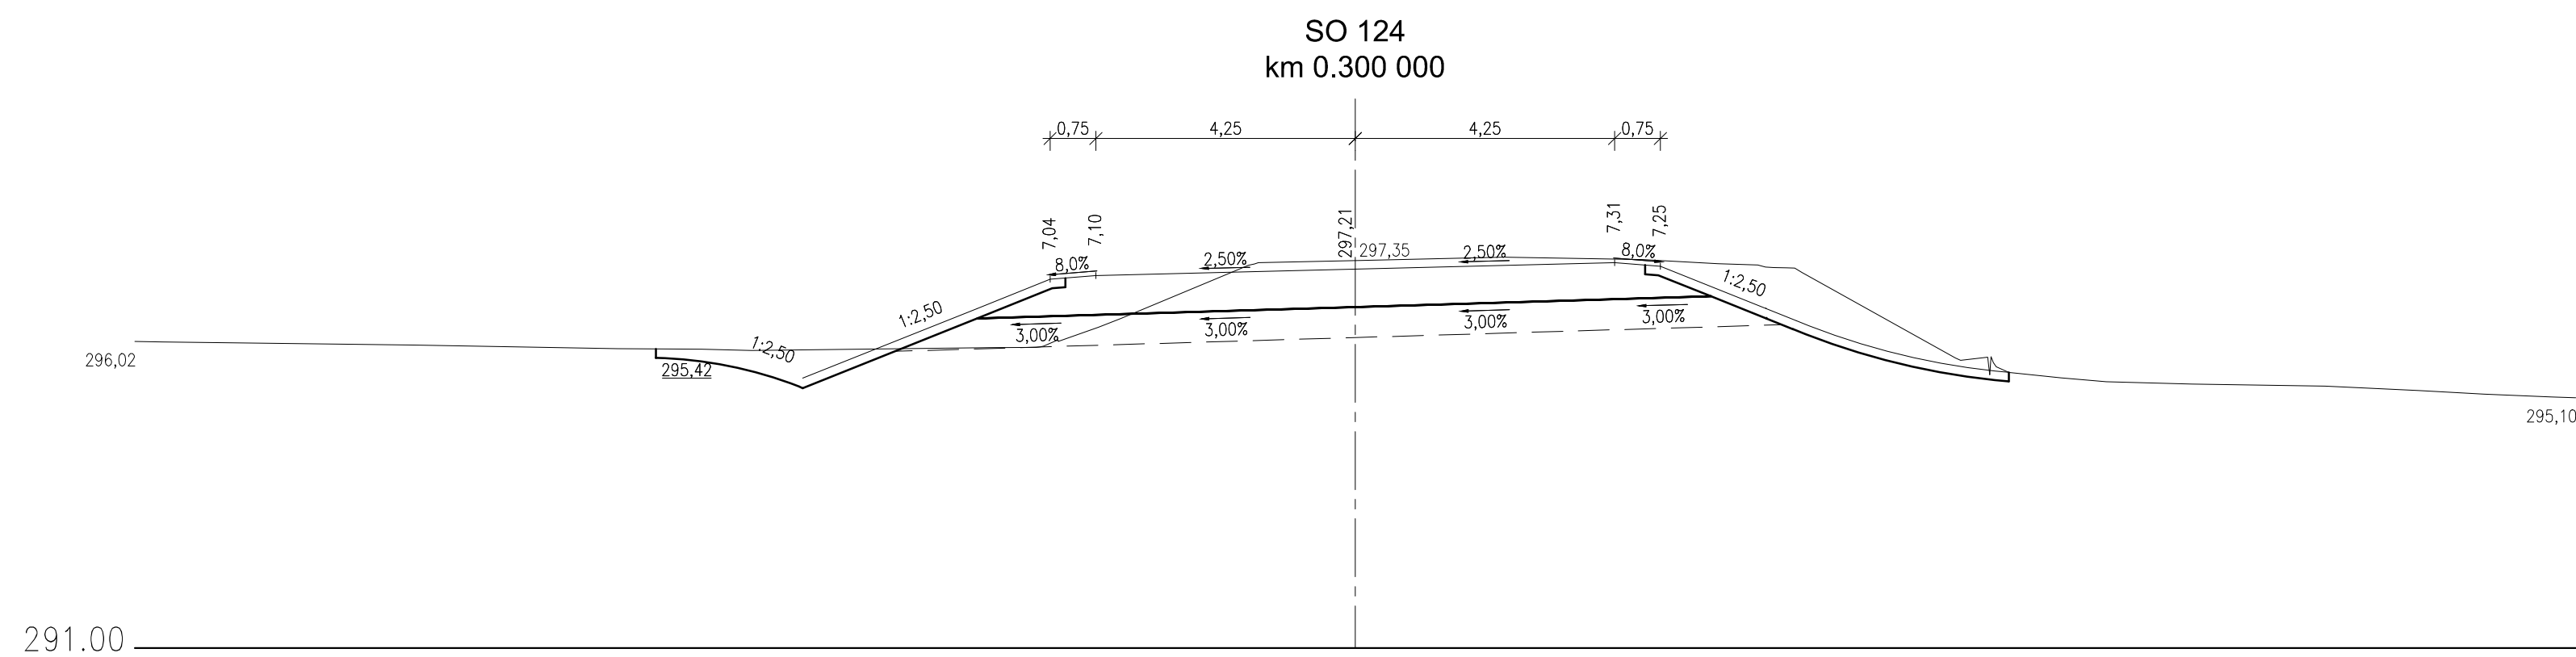
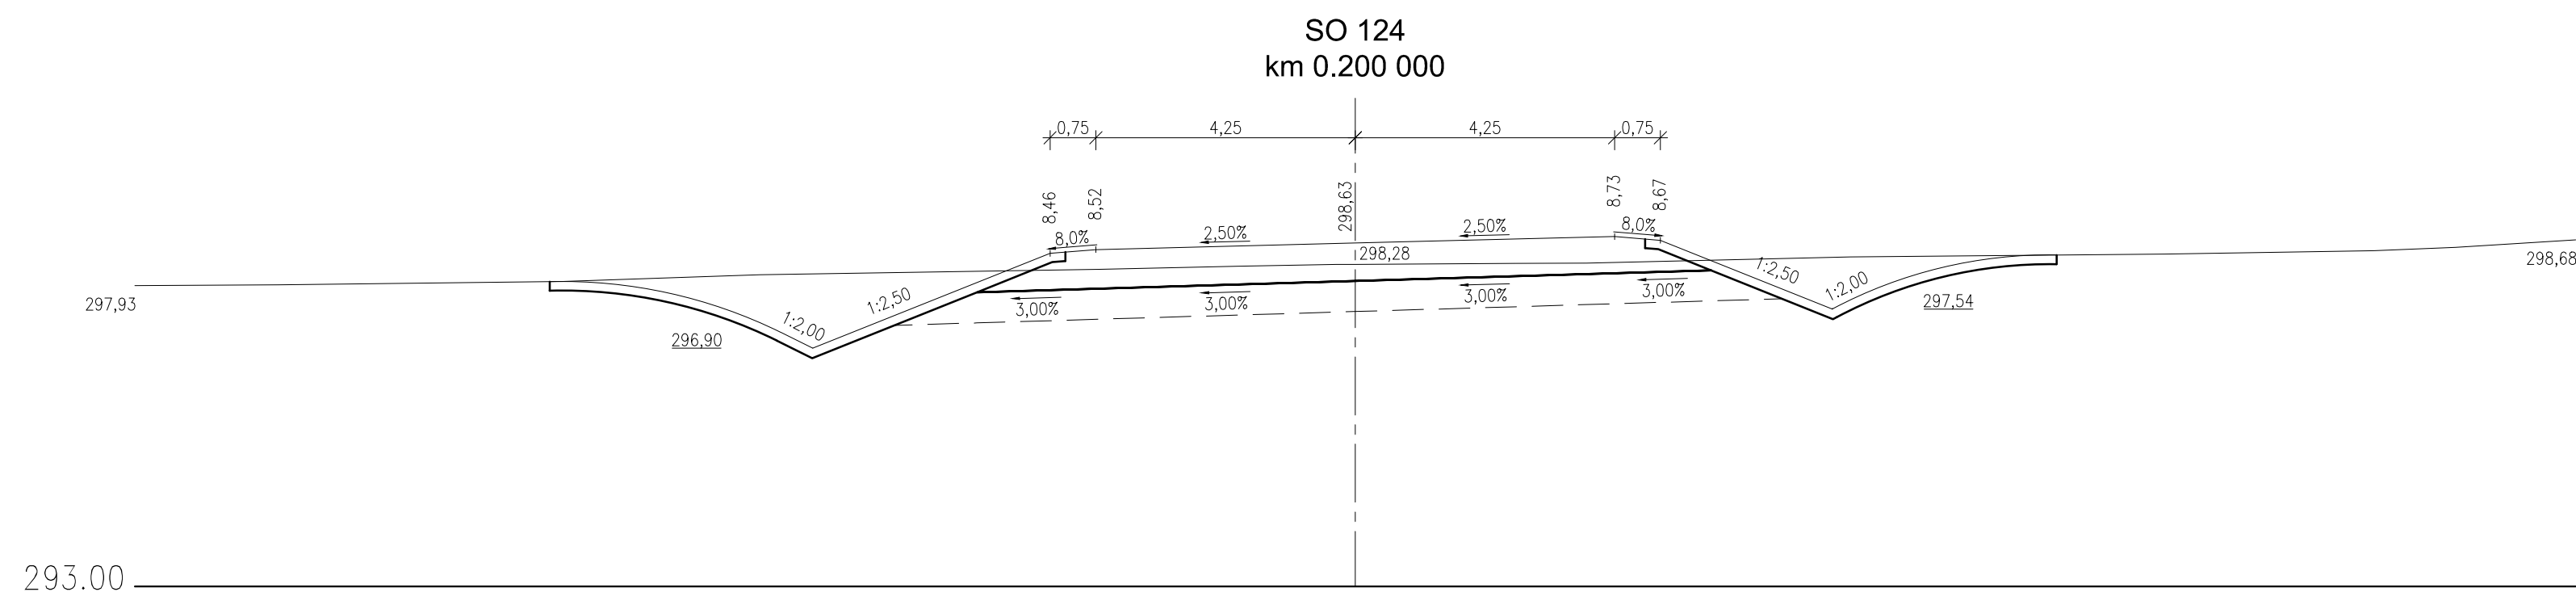


M 1:100

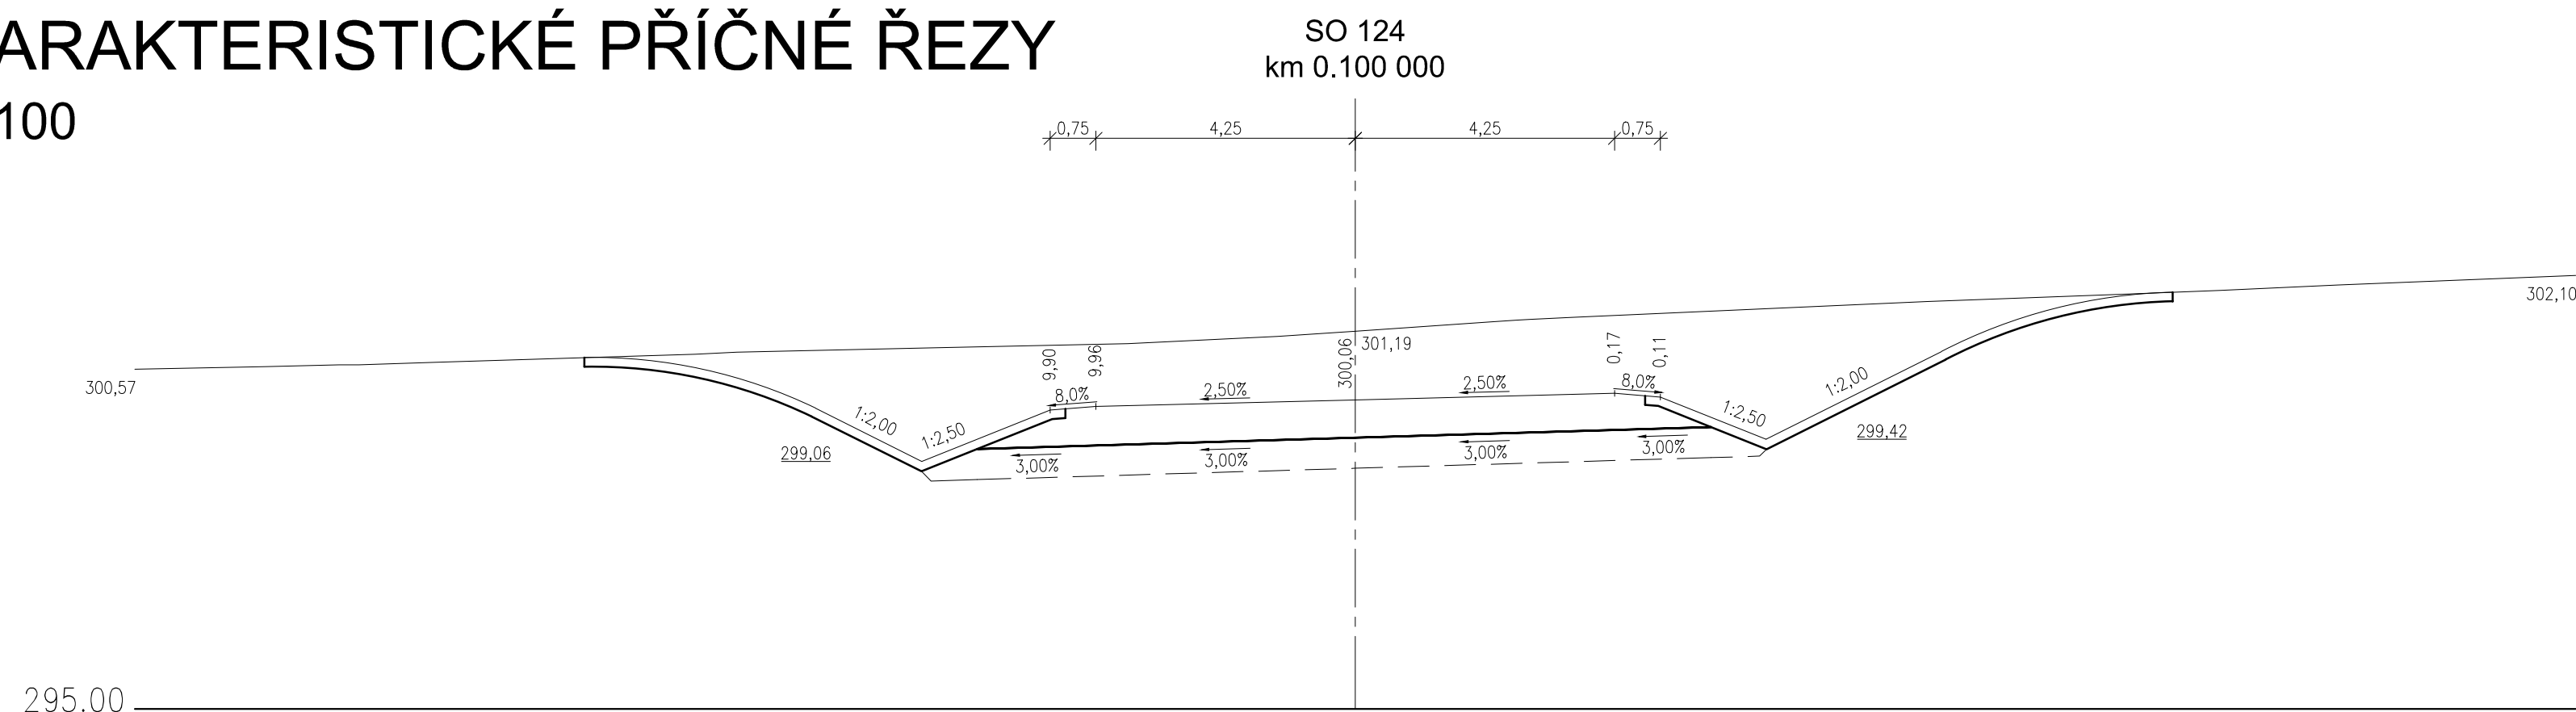

VÝŠKOVÝ SYSTÉM Bpv

SOUŘADNICOVÝ SYSTÉM S-JTSK

OBJEDNATEL PD  ŘSD ČR ŘEDITELSTVÍ SILNIC A DÁLNIC ČR	ŘEDITELSTVÍ SILNIC A DÁLNIC Na Pankraci 548/56 140 00 Praha 40 IČO: 659 93 390 Číslo smlouvy: 14PT-000556
--	---

ZHOTOVITEL PD	SUDOP DECO - Velké projekty_RS  VPU DECO PRAHA a.s.  PUDIS	Zastupovaná společnost VPU DECO PRAHA a.s. Podstatná 101-62/0 160 00 Praha 6 IČO:601 93 280
	 SUDOP PRAHA  SUDOP PRAHA	
HLAVNÍ INŽENÝR PROJEKTU		ING. JAN HRACHOVEC

[illegible]